


## PLOCHA OBJEKTU - GLOBCENTRA



## PLOCHA OBJEKTU - BIOCENTRA

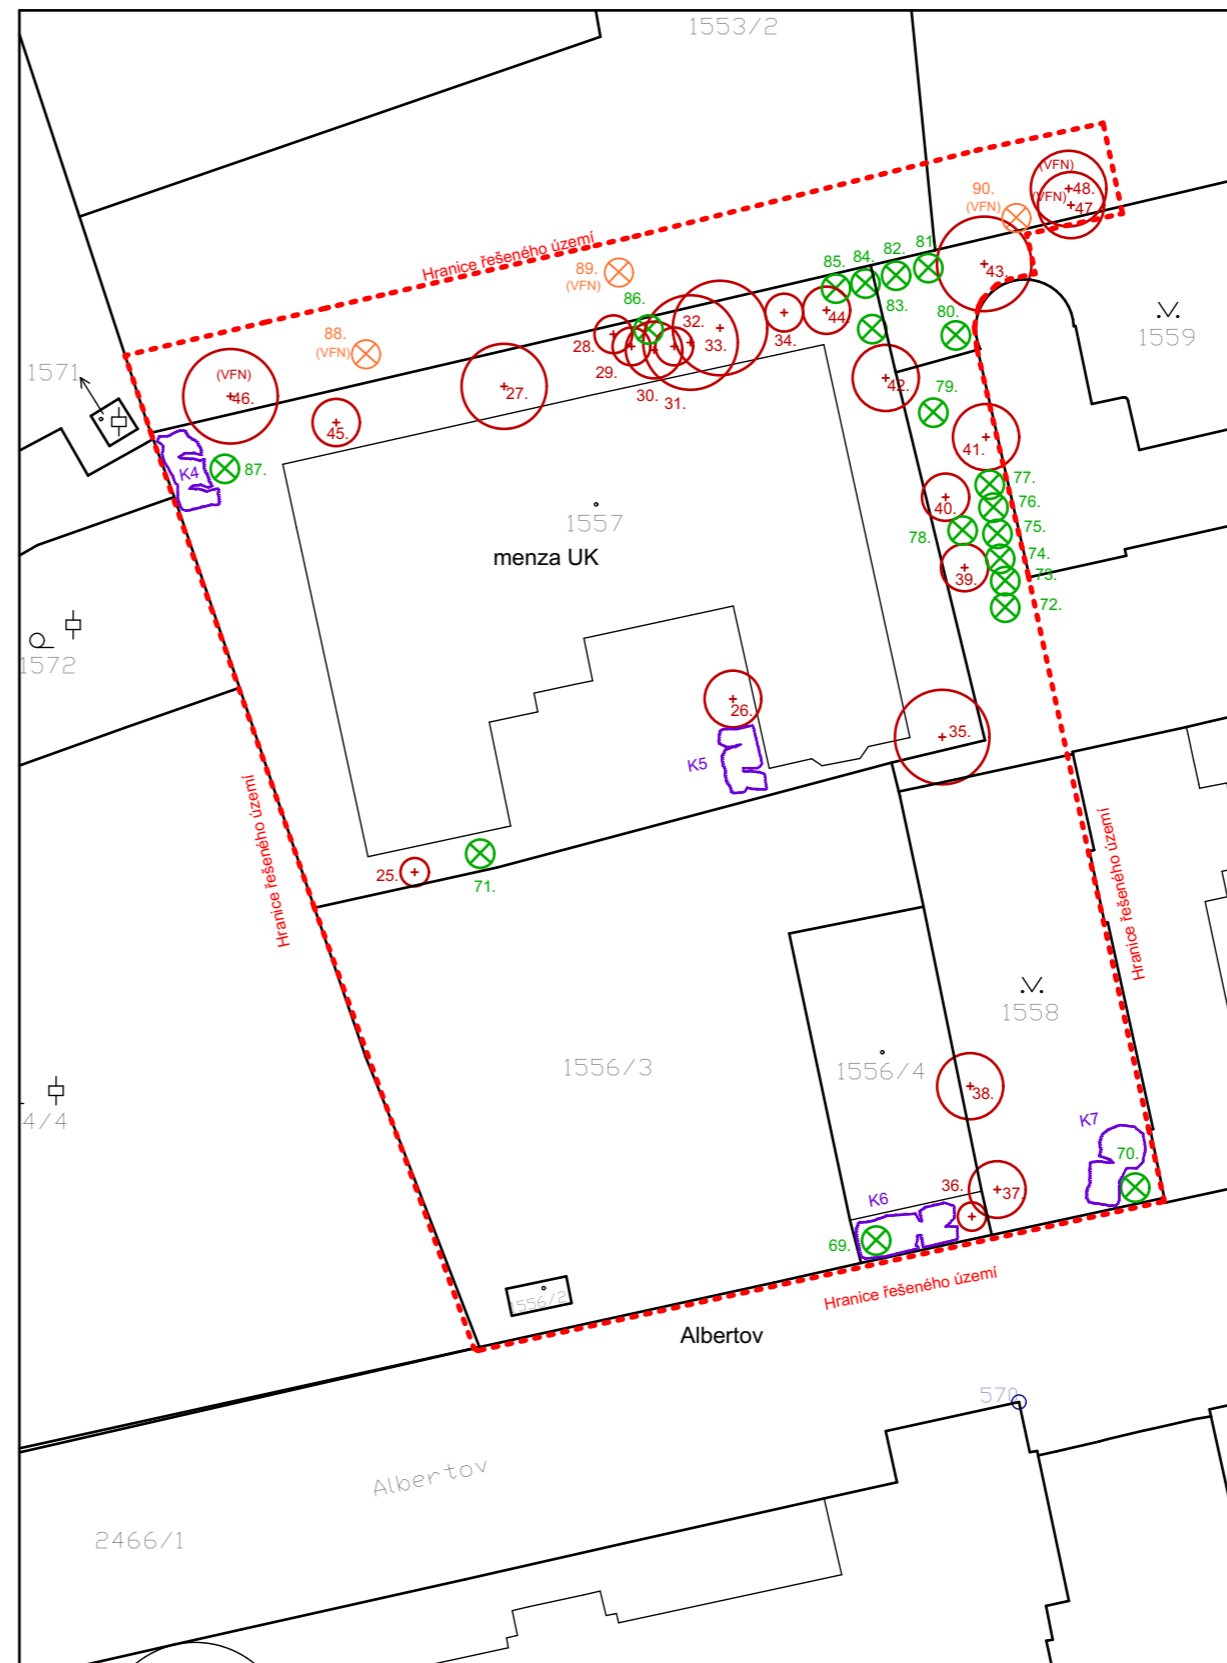

### LEGENDA KÁCENÍ ZELENĚ

- ⊕ 23. 1-49 - Stromy s vydaným povolením kácení dle znaleckého posudku č. 11/2/18; č. 13/1/19
- ⊗ 50. 50-87 - Stromy podměrečné určené ke kácení na pozemcích UK
- ⊗ 88. 88-90 - Stromy podměrečné určené ke kácení na pozemcích VFN
- K1 Keře určené ke kácení na pozemcích UK
- ⊗ Dub **Stromy ponechány v řešeném území**
- Hranice řešeného území

TENTO VÝKRES JE CHRÁNĚN AUTORSKÝMI PRÁVY.

Z/C | K/R | DATUM / DATE | Č/N | DOPLNĚNÍ / AMENDMENT

PROJEKT / PROJECT:

**KAMPUS ALBERTOV**  
**BIOCENTRUM a GLOBCENTRUM**  
ALBERTOV, PRAHA - NOVÉ MĚSTO

INVESTOR / CLIENT:

UNIVERZITA KARLOVA  
OVOCNÝ TRH 560/5, 113 36 PRAHA 1

GENERÁLNÍ PROJEKTANT STAVBY / EXECUTIVE ARCHITECT:

**znameniIII**

ZNAMENÍ ČTYŘ - ARCHITEKTI S.R.O., U PŮJČOVNY 968/5, PRAHA 1  
T: 224 322 113, E: ARCHITEKTI@ZNAMENICTYR.CZ, W: WWW.ZNAMENICTYR.CZ

ZPRACOVATEL ČÁSTI / SUBCONTRACTOR:

**JIKA CZ**

Dlouhá 101, Hradec Králové 500 03; T: 773 550 371; E: info@jika-cz.cz; W: www.jika-cz.cz

AUTORIZAČNÍ RAZÍTKO / AUTHORIZATION:

PARÉ / SET:

ZODPOVĚDNÝ PROJEKTANT / RESPONSIBLE DESIGNER:

ING. JIŘÍ SLÁNSKÝ

ZPRACOVAL / DRAWN BY:

ING. LUKÁŠ TROJÁNEK

KONTROLOVAL / CHECKED BY:

ING. LUKÁŠ TROJÁNEK

FÁZE / PHASE:

OBJEKT/BUILDING:

BIOCENTRUM a GLOBCENTRUM

MĚŘÍTKO / SCALE:

NÁZEV VÝKRESU / TITLE:

**SITUACE KÁCENÍ ZELENĚ ALB - BCA-GCA**

ČÍSLO VÝKRESU / DRAWING No.:

**SITUACE\_ALB**

DATUM / DATE:

02.01.2020

REVIZE:

**X**