

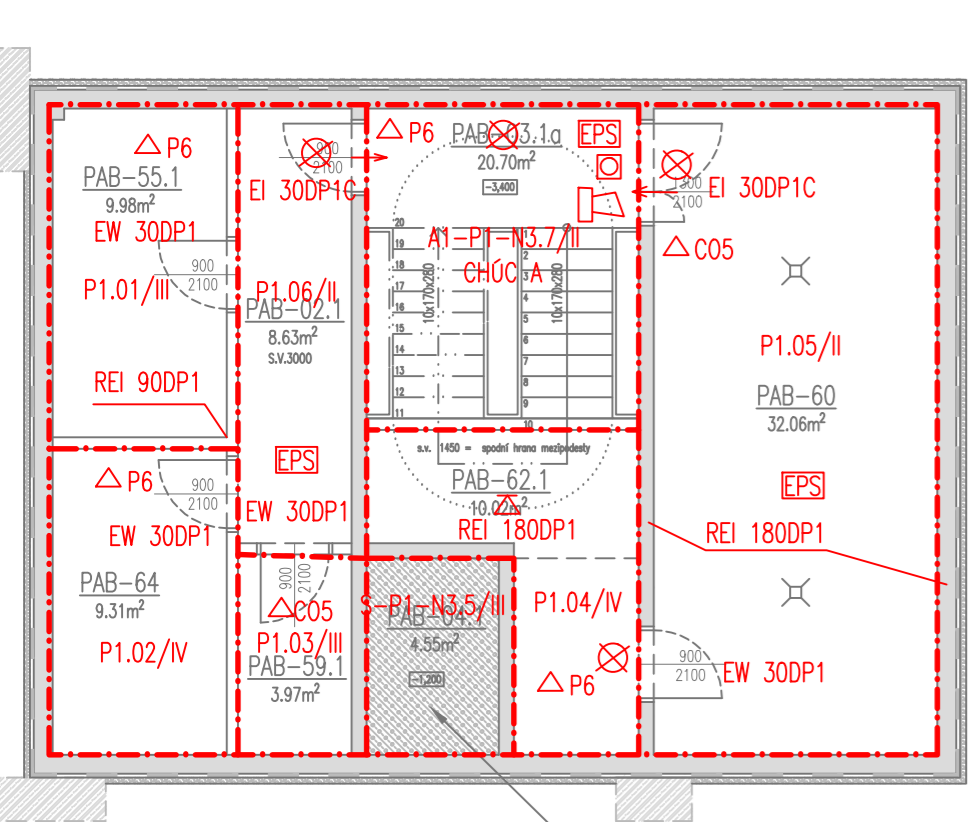


- HRANICE PÚ
- ⊗ NOUZOVÉ OSVĚTLENÍ
- ⊕ HASICÍ PŘÍSTROJ
- ⊞ TLAČÍTKOVÝ HLÁSIČ
- ☐ SIRÉNA

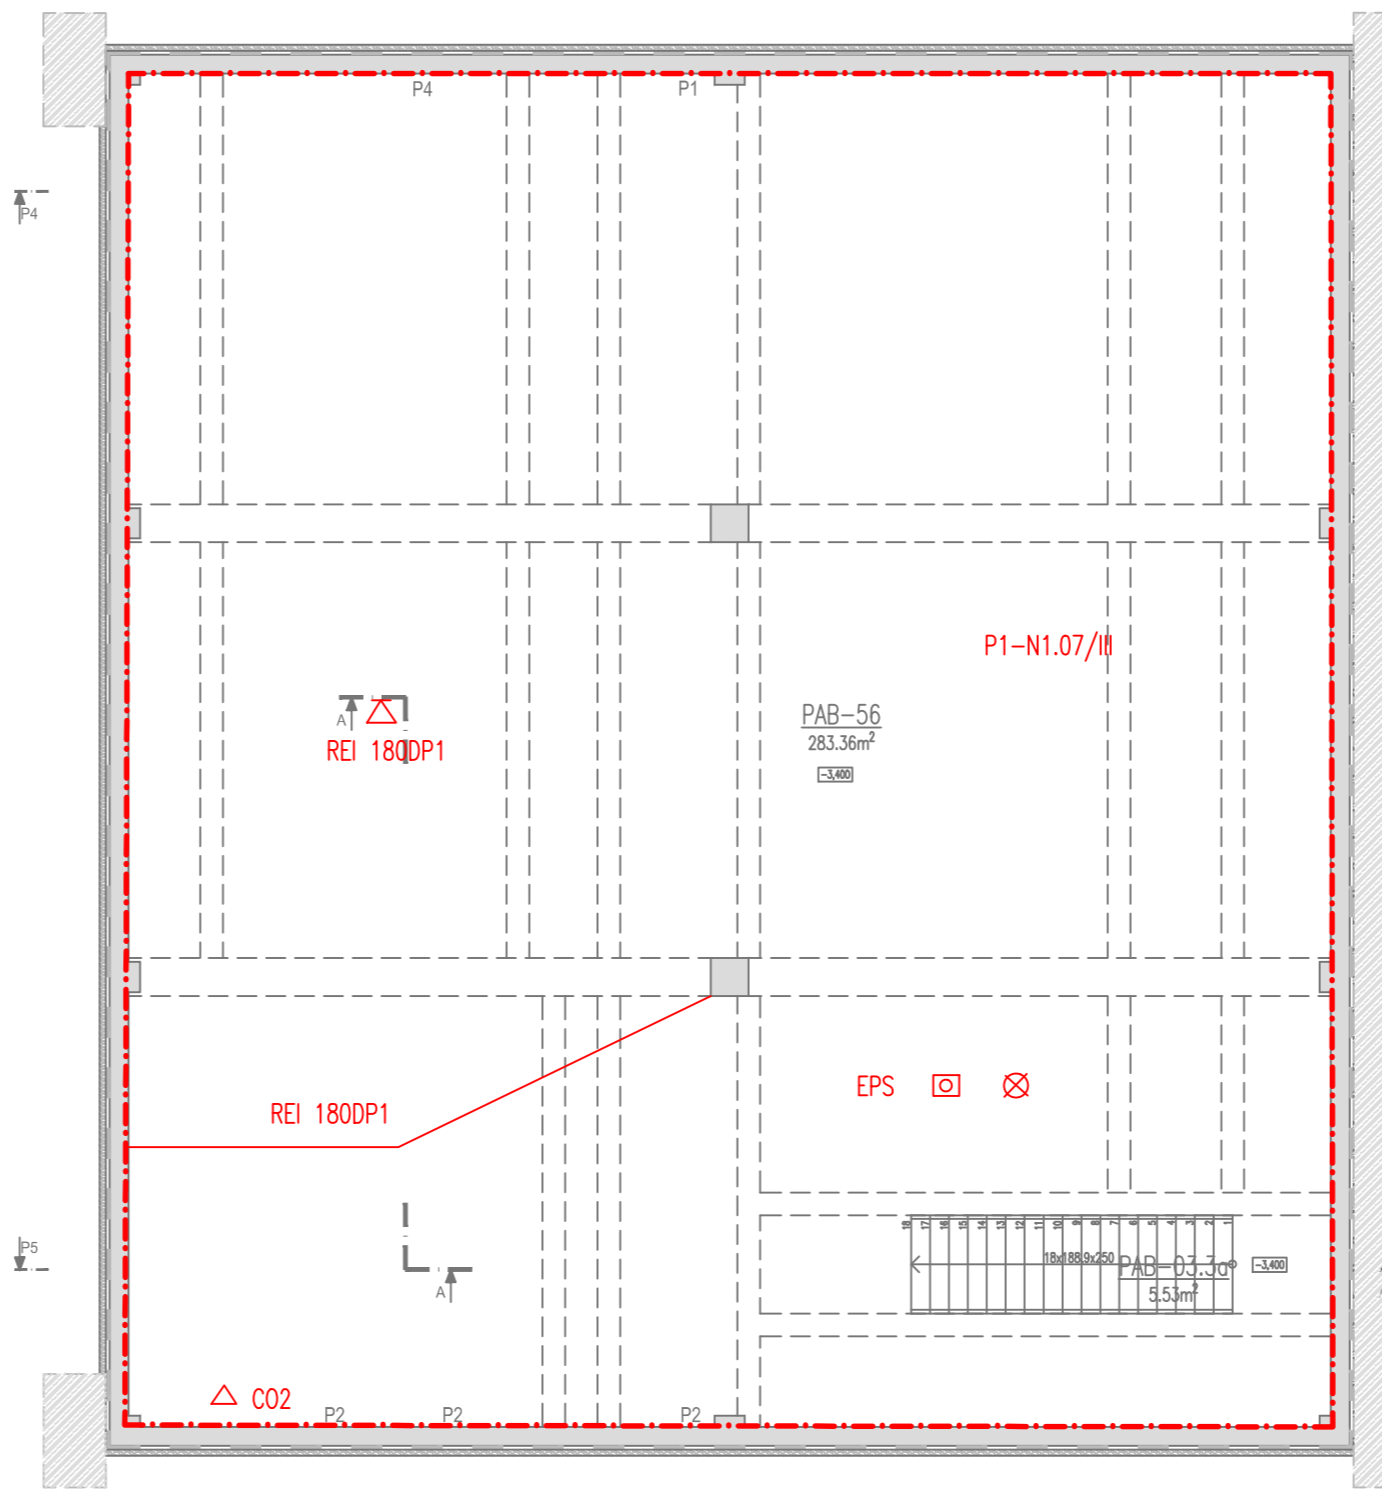

DNO VÝTAHOVÉ ŠACHTY V1
VYPLNĚNO LEHČÍM BETONEM
NA GROVEN -1,200 (DOJEZD VÝTAHU)

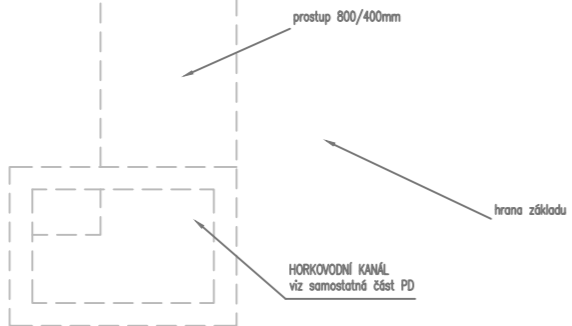

TABULKA MÍSTNOSTÍ PAB - Provozně-administrativní budova

ČÍSLO	NÁZEV	PLOCHA [m²]	SV [m]	SKLADBA PODLAH	NÁŠLAPNÁ VRSTVA	SKLADBA PODHLED	POVRCH STROPU	POVRCH STĚN
VEŘEJNÉ PROSTORY A KOMUNIKACE								
2.1	CHODBA	8,63	3,00	P2a	slinutá keramika **	x	omítka +malba	omítka +malba
03.1a	SCHODIŠTĚ	20,70	x	P2a	slinutá keramika **	x	omítka +malba	omítka +malba
03.3a	SCHODIŠTĚ	8,63	x	P1a	PU stěrka	x	omítka +malba	omítka +malba
04.1	DOJEZD OSOBNÍHO VÝTAHU I.	4,55	x	x	x	x	x	x
TECHNOLOGICKÁ ZAŘÍZENÍ								
55.1	SDĚLOVACÍ MÍSTNOST	9,98	3,00	P1a	PU stěrka	x	omítka + malba	omítka + malba
56	KABELOVÝ KANÁL	283,36	2,52-3,04	P1a	PU stěrka	x	omítka + malba	omítka + malba
59.1	PODRUŽNÝ ROZVADĚČ	3,97	3,00	P1a	PU stěrka	x	omítka + malba	omítka + malba
60	VÝMĚNIKOVÁ STANICE	32,06	3,00	P1a	PU stěrka	x	omítka + malba	omítka + malba
62.1	INSTALAČNÍ JÁDRO I.	10,02	x	x	x	x	x	x
64	REZERVA	9,31	3,00	P1a	PU stěrka	x	omítka + malba	omítka + malba
CELKOVÁ PLOCHA		391,21						

OBJEDNATEL: **Plzeňské městské dopravní podniky, a.s.**
 Denisovo nábřeží 920/12
 301 00 Plzeň - Východní Předměstí

společnost "MP + MMD - Vozovna Slovány", společník 1: **METROPROJEKT Praha a.s.**
 nám. I. P. Pavlova 2/1786
 120 00 Praha 2
 tel.: +420 296 154 105
 www.metroprojekt.cz

společník 2: **Mott MacDonald CZ, spol. s r.o.**
 Národní 984/15
 110 00 Praha 1
 tel.: +420 221 412 800
 www.mottmac.com

Souprava číslo: _____

HIP: **Ing. Jan Kočí** Podpis: *Kočí*
 tel.: 296 154 401
 Stupeň: **DPS**

Název a účel díla: **REKONSTRUKCE VOZOVNY SLOVANY
 Plzeň, Slovanská alej 35**

Zpracovatelský útvar: **STŘEDISKO S52
 POZEMNÍCH STAVEB**
 tel.: +420 296 154 330
 Vedoucí útvaru: **Roman Dušek** Podpis: *Dušek*

Název části díla: **Souhrnná část
 Požárně bezpečnostní řešení**

**B.
 B.2**

Odpovědný projektant: **Jiří Jasný** Podpis: _____
 Vypracoval: **Jiří Jasný** Podpis: _____

Název přílohy: **SO PAB 04 Půdorys 1.pp**

Změna: **-**

Číslo příl.: **002**

Skart. znak: **V20/2039** Datum: **11/2019**
 Počet formátů: **3xA4** Měřítko: **1:100** IČD: **19 7246 006 02 02 00**