


TABULKA MISTNOSTI PAB - Pr

ČÍSLO	NÁZEV	PLOCHA [m ²]
VEŘEJNÉ PROSTORY A KOMUNIKACE		
01.1*	VSTUPNÍ VESTIBUL	43,03
01.2	CHODBA	70,88
01.2a	CHODBA	6,26
02.2	CHODBA WC	5,25
02.3	PŘEDSÍŇ	3,66
02.4	CHODBA	35,97
02.5	CHODBA	33,17
02.6	CHODBA	21,62
03.1b	SCHODIŠTĚ	19,19
03.2a	SCHODIŠTĚ	23,25
03.3b	SCHODIŠTĚ	7,28
04.2	OSOBNÍ VÝTAH I.	4,55
05.1	OSOBNÍ VÝTAH II.	3,80
ADMINISTRATIVNÍ PROSTORY		
20.1	KANCELÁŘ	20,22
20.2	KANCELÁŘ	16,49
27*	RECEPCE	4,81
28.1	ZÁZEMÍ RECEPCE - ŠATNA	2,68
28.2	ZÁZEMÍ RECEPCE - WC	1,76
29	SKLAD VENKOVNÍHO NÁBYTKU	3,45
PROVOZNÍ PROSTORY		
30.1	DÍLNA	28,46
30.2	DÍLNA	17,57
32.1	SKLAD	5,66
32.2	SKLAD	90,59
32.3	SKLAD	60,78
33	VÝPRAVNA	19,72
34	ČEKÁRNA ŘIDIČI	53,07
38	OŠETŘOVNA	5,81
HYGIENICKÉ ZÁZEMÍ		
40.0a	WC PŘEDSÍŇKA	1,79
40.0b	WC MUŽI - KABINA	1,78
40.0c	WC ŽENY - KABINA	1,59
40.1a	WC MUŽI - UMÝV.+PISOÁRY	10,99
40.1b	WC MUŽI - KABINA	1,66
40.1c	WC MUŽI - KABINA	1,91
40.2	WC BEZBARIÉROVÉ	3,98
40.3a	WC ŽENY - UMÝVÁRNA	8,75

40.3a	WC ŽENY - UMÝVÁRNA	8,75	3,00
40.3b	WC ŽENY - KABINA	1,54	3,00
40.3c	WC ŽENY - KABINA	1,54	3,00
41.1a	ŠATNA MUŽI - UMÝV.+PISOÁR	17,56	3,00
41.1b	ŠATNA MUŽI - KABINA WC	1,20	3,00
42	ŠATNA MUŽI	39,97	3,00
44.1	ÚKLID - JIDELNA	2,06	3,00
44.2	ÚKLID	1,35	3,00
45*	JIDELNA	82,11	3,0/4,0
46.1	ZÁZEMÍ JIDELNY - PŘÍJEM	4,41	3,00
46.2	ZÁZEMÍ JIDELNY - ŠATNA PERSONALU	4,03	3,00
46.3	ZÁZEMÍ JIDELNY - HYGIENICKÉ ZÁZEMÍ PERSONALU	3,11	3,00
46.4	ZÁZEMÍ JIDELNY - UMÝVÁRNA NÁDOBY	6,69	3,00
46.5	ZÁZEMÍ JIDELNY	7,48	3,00
47	SKLAD JIDELNY	6,43	3,00
48.1	KUCHYŇKA	5,49	3,00
TECHNOLOGICKÁ ZAŘÍZENÍ			
50	MĚŘIŘNA	145,42	4,50
51.1	ROZVODNA VN ČEZ DISTRIB.	6,46	4,50
51.2	ROZVODNA VN DP	17,21	4,50
52.1	TRANSFORMÁTORY	6,71	4,50
52.2	TRANSFORMÁTORY	13,68	4,50
52.3	TRANSFORMÁTORY	13,47	4,50
52.4	TRANSFORMÁTORY	13,68	4,50
52.5	TRANSFORMÁTORY	10,84	4,50
52.6	TRANSFORMÁTORY	10,92	4,50
53	ROZVODNA NN	11,05	4,50
58.1a	INSTALAČNÍ JÁDRO IV.	1,17	x
58.2a	INSTALAČNÍ JÁDRO II.	1,64	x
59.2	ROZVADĚČE	5,40	4,50
62.2	INSTALAČNÍ JÁDRO I.	4,29	x
CELKOVÁ PLOCHA		1088,34	

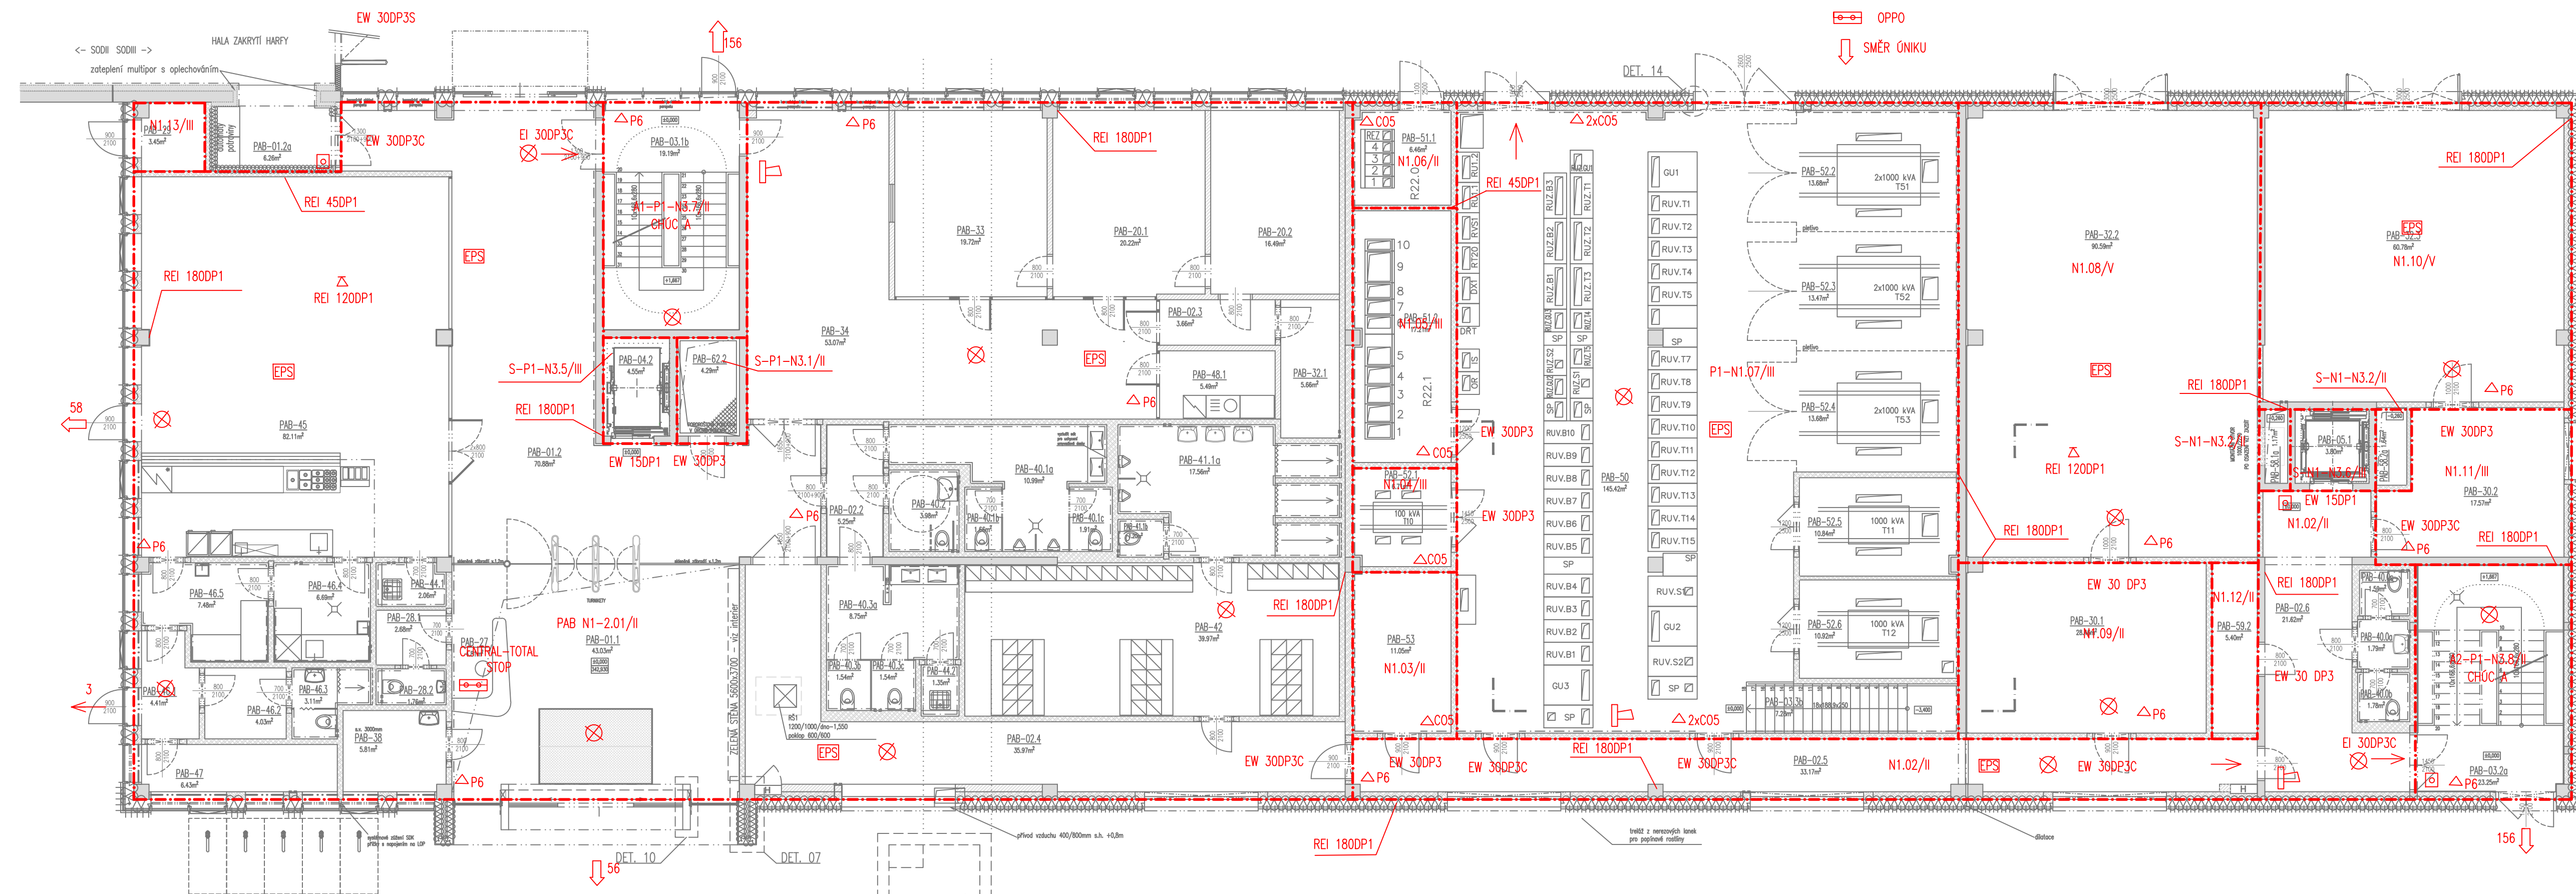

OBJEDNATEL: Plezeňské městské dopravní podniky, a.s. Denisovo nábreží 920/12 301 00 Plzeň - Východní Předměstí		společnost "MP + MMD - Vozovna Slovany", spol. s r.o. nám. I. P. Pavlova 2/1786 120 00 Praha 2 tel.: +420 296 154 105 www.metroprojekt.cz		společnost 2: Mott MacDonald CZ, spol. s r.o. Národní 984/15 110 00 Praha 1 tel.: +420 221 412 800 www.mottmac.com		Suprava číslo:
HJP: Ing. Jan Kočí tel: 296 154 401		Podpis: <i>[Signature]</i> Název a úřad díla: REKONSTRUKCE VOZOVNY SLOVANY Plzeň, Slovanská alej 35				
Stupeň: DPS						
Zpracovatelský útvár: STŘEDISKO S52 POZEMNÍCH STAVEB tel: +420 296 154 330		Podpis: <i>[Signature]</i> Název části díla: Souhrnná část Požární bezpečnostní řešení				B. B.2
Vedoucí útváru: Roman Dušek						
Odpovědný projektant: Jiří Jasný		Podpis: <i>[Signature]</i> Název přílohy: SO PAB 04 Půdorys 1.np				Změna: -
Skart. znak: V20/2039 Datum: 11/2019						Číslo příl.: -
Počet formátů: 6xA4 Měřítko: 1:100		ICD: 19 7246 006 02 02 00				003