


TABULKA MÍSTNOSTÍ PAB - Provozně-administrativní budova

ČÍSLO	NÁZEV	PLOCHA [m ²]	SV [m]	SKLADBA PODLAH	NÁŠLAPNÁ VRSTVA	SKLADBA PODHLED
VEŘEJNÉ PROSTORY A KOMUNIKACE						
2.1	CHODBA	8,63	3,00	P2a	silná keramika **	x
03.1a	SCHODIŠTĚ	20,70	x	P2a	silná keramika **	x
03.3a	SCHODIŠTĚ	8,63	x	P1a	FU stěrka	x
04.1	DOJEZD OSOBNÍHO VÝTahu I.	4,55	x	x	x	x
TECHNOLOGICKÁ ZAŘÍZENÍ						
55.1	SĚLOVACÍ MÍSTNOST	9,98	3,00	P1a	FU stěrka	x
56	KABELOVÝ KANÁL	283,36	2,52-3,04	P1a	FU stěrka	x
59.1	PODŘIŽNÝ ROZVADEČ	5,97	3,00	P1a	FU stěrka	x
60	VÝMĚNKOVÁ STANICE	32,06	3,00	P1a	FU stěrka	x
62.1	INSTALAČNÍ JÁDRO I.	10,02	x	x	x	x
64	REZERVA	9,31	3,00	P1a	FU stěrka	x
CELKOVÁ PLOCHA		391,21				

POZNÁMKA k tabulce místností

- místnosti (č.m.) označeny
- u prostor s dlažbou
- silná keramika **
- S/V 600/600; výrobek
- silná keramika ***
- S/V 600/600mm; výrobek

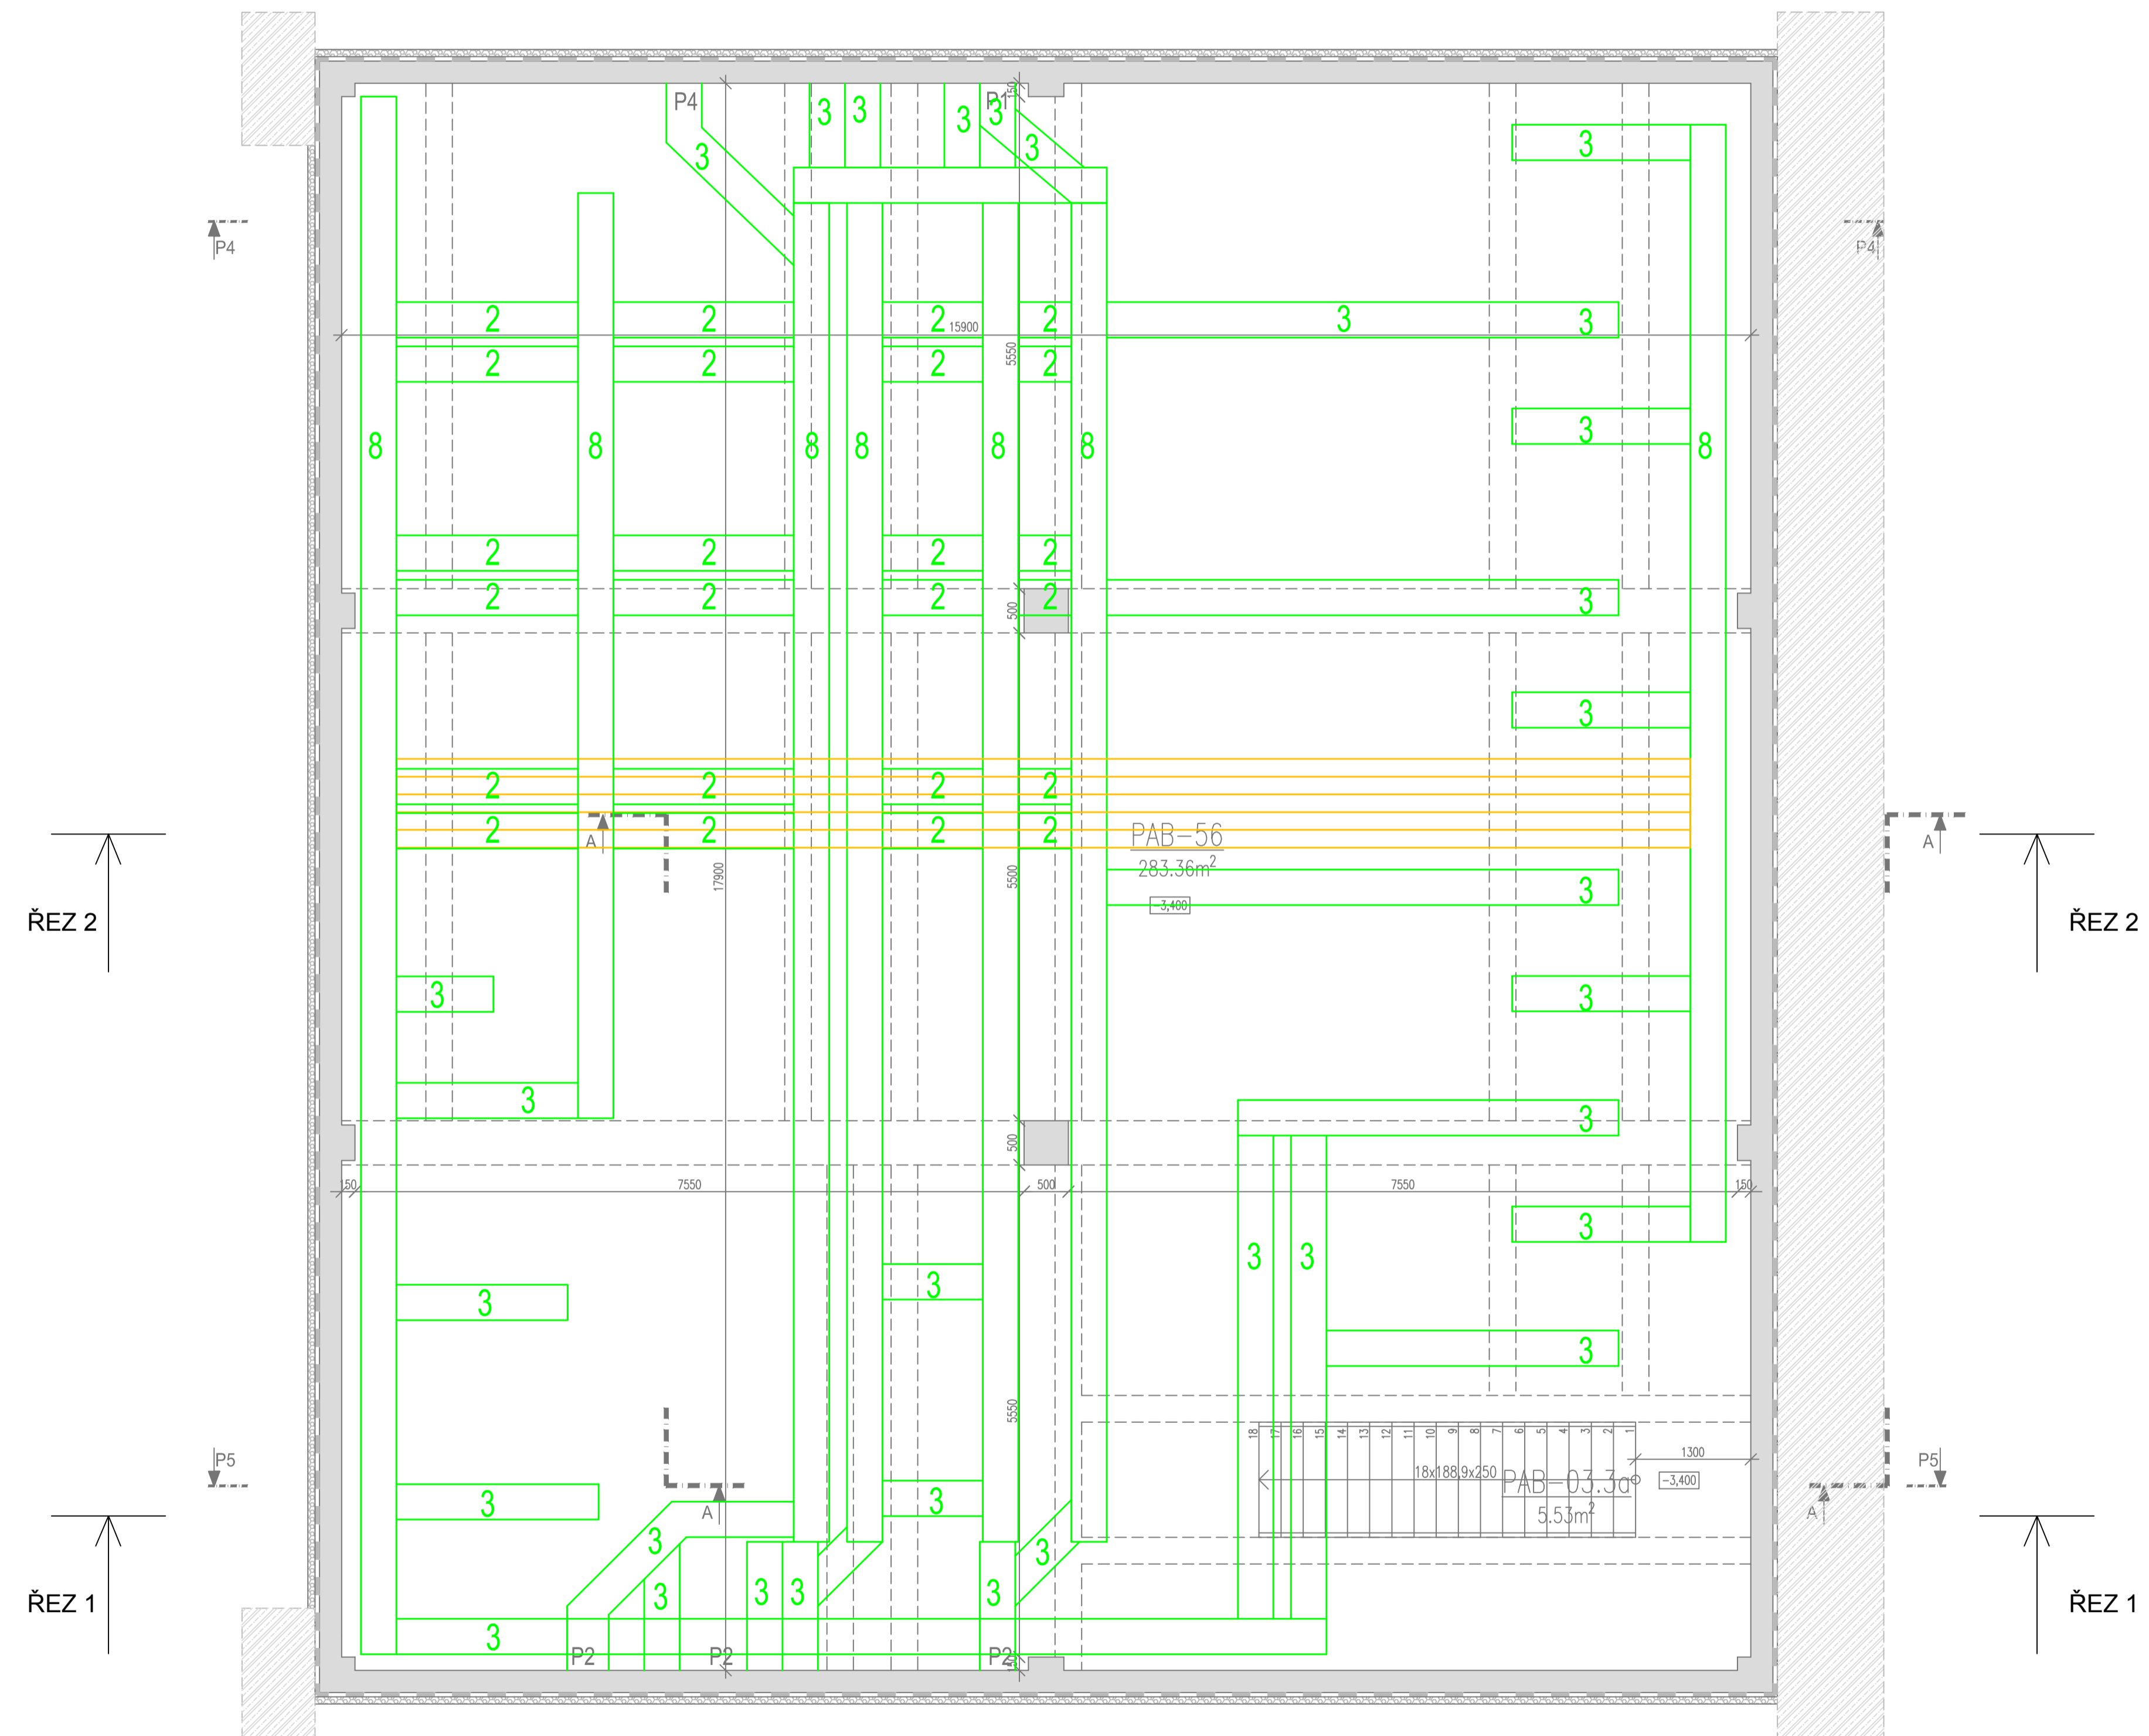

- OCELOVÉ NOSNÉ KABELOVÉ KONSTRUKCE, LÁVKY
- POČET LÁVEK NAD SEBOU
- SKLOVLÁKNOVÉ CEMENTOVÉ KABELOVÉ ŽLABY

OBJEDNATEL: Plzeňské městské dopravní podniky PMDP	Plzeňské městské dopravní podniky, a.s. Denišovo nábřeží 920/12 301 00 Plzeň - Východní Předměstí
---------------------------------------------------------------------	---

společnost "MP + MMD - Vozovna Slovany", spol. s r.o. METROPROJEKT Praha a.s. nám. I. P. Pavlova 2/1786 120 00 Praha 2 tel.: +420 296 154 105 www.metroprojekt.cz	společnost 2: Mott MacDonald CZ, spol. s r.o. Národní 984/15 110 00 Praha 1 tel.: +420 221 412 800 www.mottmac.com	Souprava číslo:
---	---	-----------------

HPP: Ing. Jan Kočí tel.: 296 154 401 Stupeň: DPS	Podpis: <i>Kočí</i> Název a účel díla: REKONSTRUKCE VOZOVNY SLOVANY Plzeň, Slovanská alej 35
-----------------------------------------------------------	---

Zpracovatelský úřad: tel.: +420 296 154 158 Vedoucí úřadu: Ing. Jan Kahuda	Název části díla: S 71 Technologická část - provozní soubory PS PAB 52 Měnirna	D. D.2
-------------------------------------------------------------------------------------	--------------------------------------------------------------------------------------------------	-----------

Odpovědný projektant: Ing. Václav Misárek Výkresová: Ing. Václav Misárek	Podpis: <i>Misárek</i> Název přílohy: Půdorys 1 PP	Změna: -
-----------------------------------------------------------------------------------	-----------------------------------------------------------------	-------------

Štět: V20/2039 Formát: 10xA4 Měřítko: 1:50 JČD: 19 7246 006 04 02 00	Číslo příl.: 006
-------------------------------------------------------------------------------	------------------