


3. ETAPA REKONSTRUKCE VOZOVNY SLOVANY - PLZEŇ
 výstavba haly denního ošetření, výstavba ploch a kolejí před remizovací halou

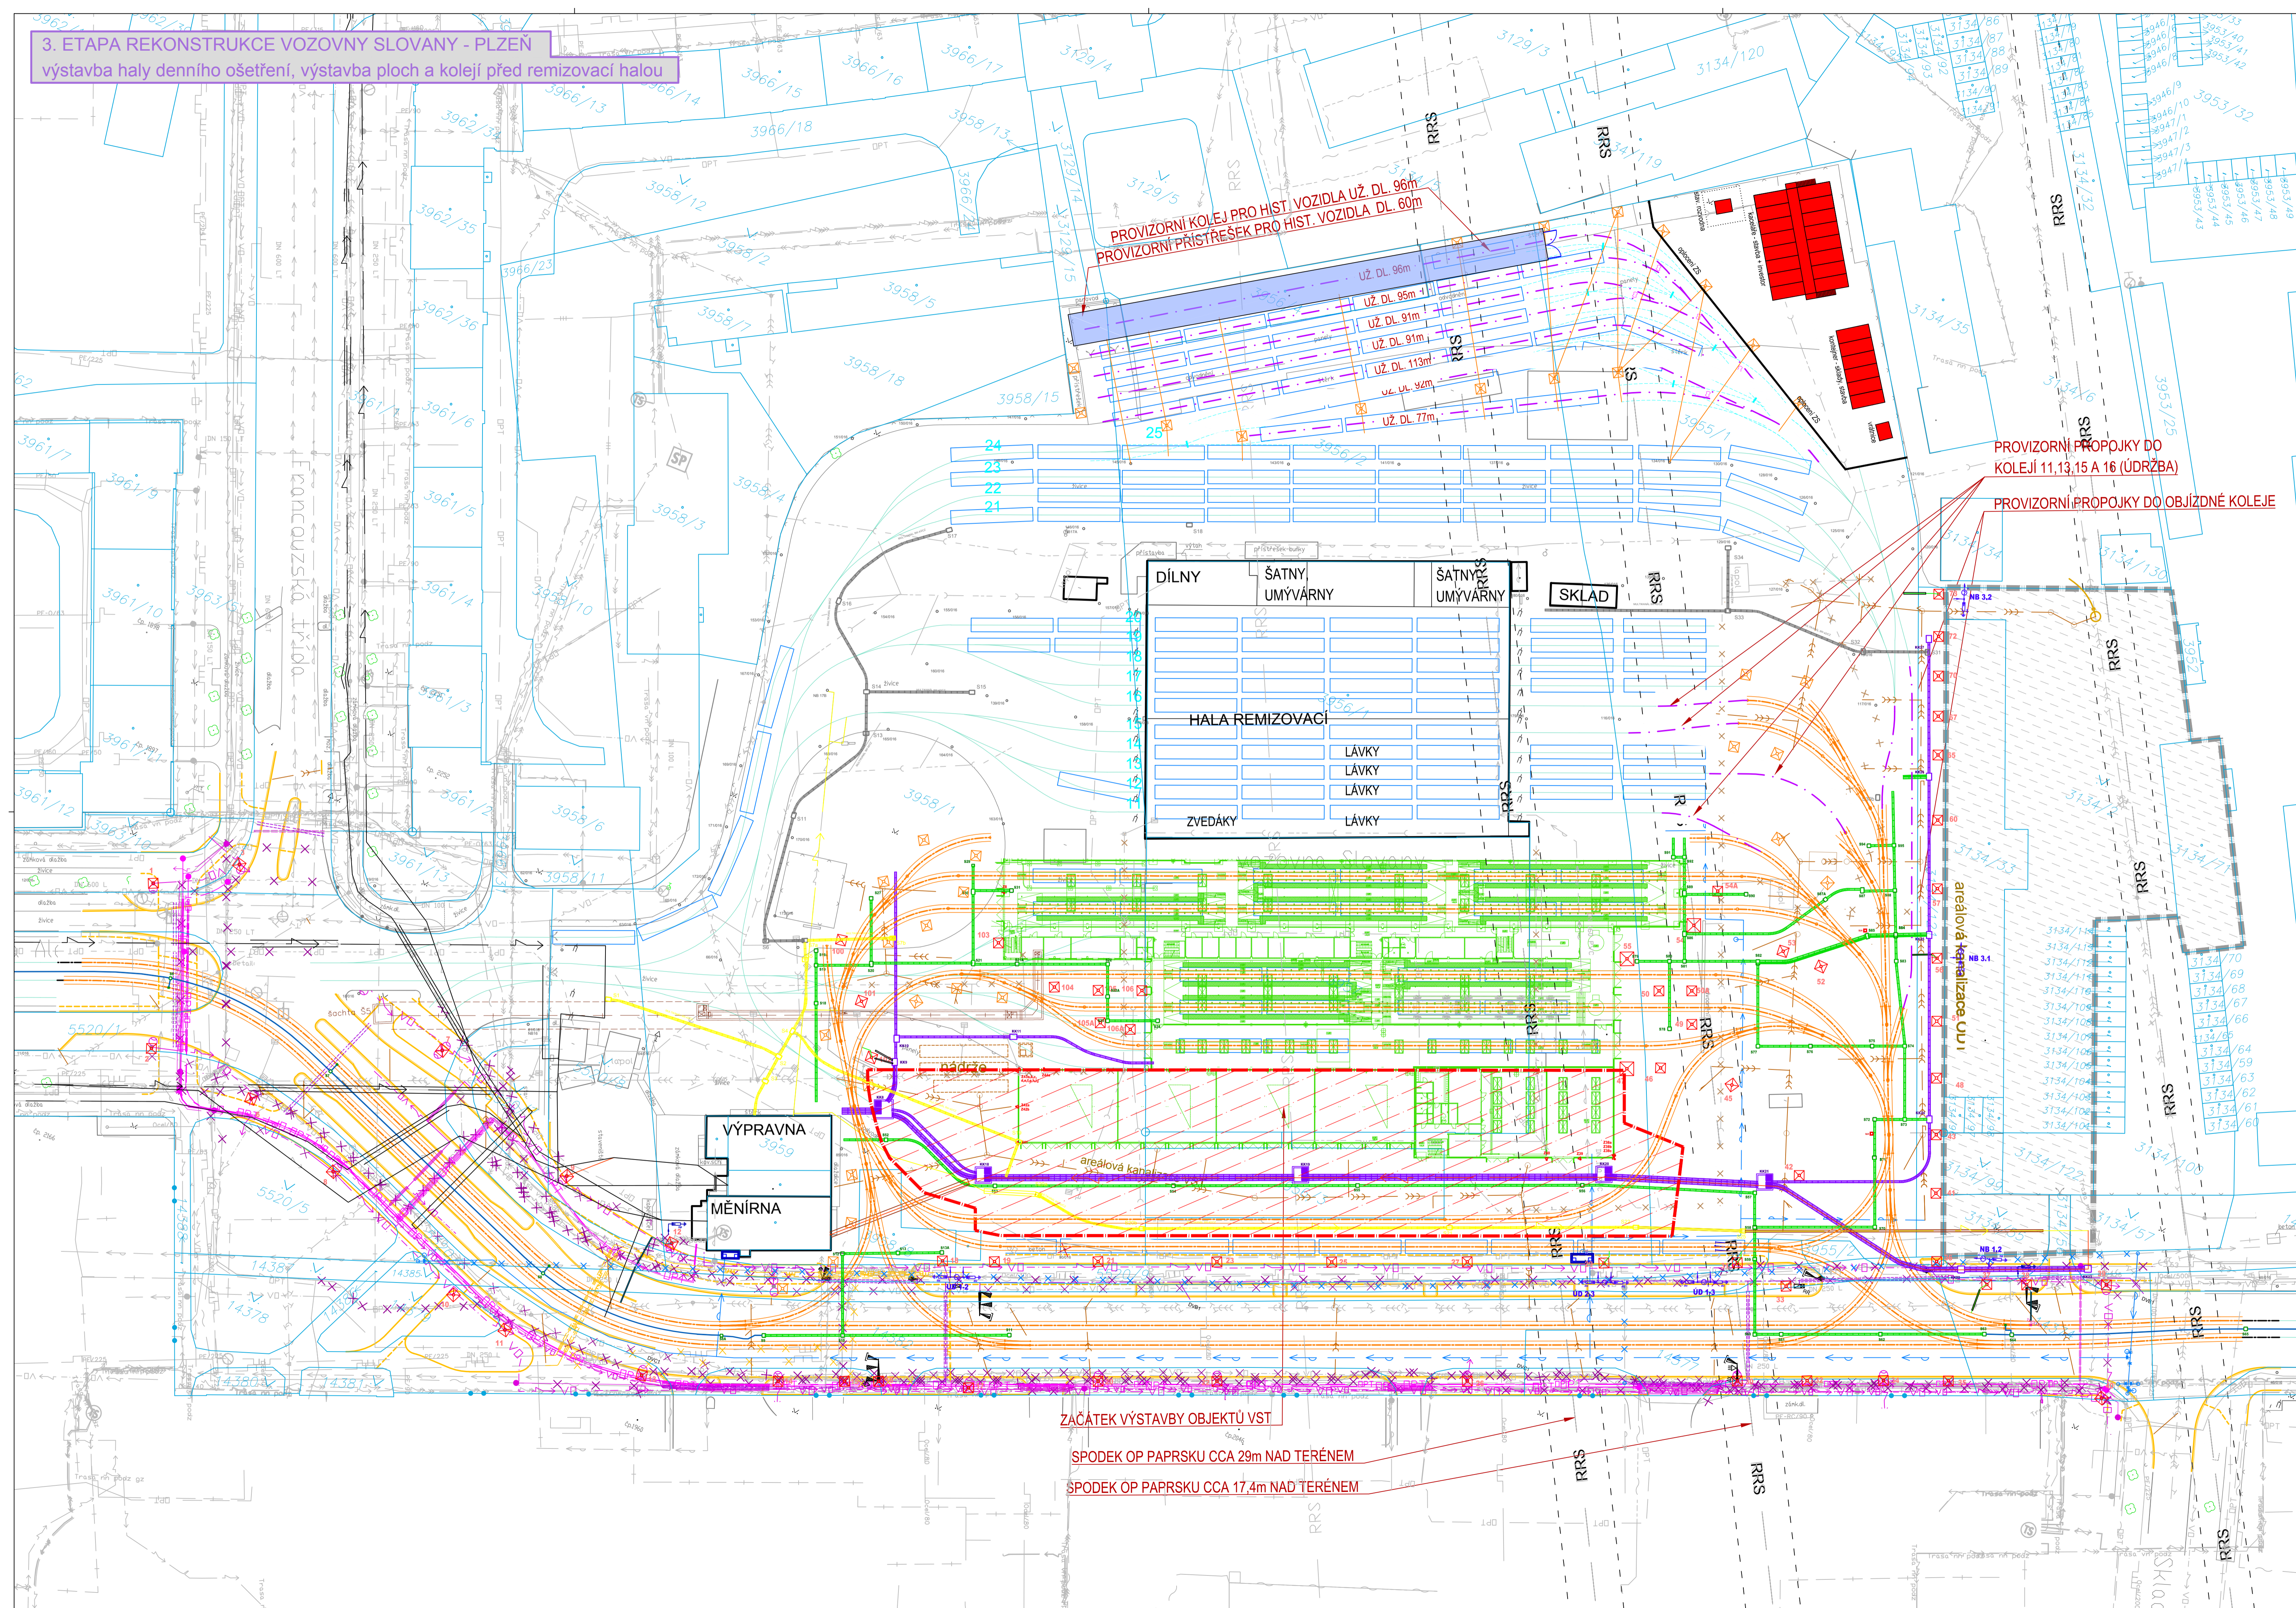

LEGENDA:

- koleje - stávající stav
- koleje - rušené
- budovy - stávající stav
- oblast ve výstavbě
- koleje - nový stav
- budovy - nový stav
- koleje - provizorní
- budovy - nový stav
- koleje - nový stav
- tram stání 15m
- tram stání 21m
- plocha pro provizorní zázemí DC
- zařízení stavenišť - stavba

Rekonstrukce vozovny Slovany
 Etapa 3

- zahájení prací od poloviny 04.2021
- ukončení prací k začátku 07.2021

Provoz tramvají

- výjezd z remizovacích pozic pomocí couvání na kolej 1 a poté výjezd vpřed ven z areálu
- pohyb mezi údržbou a odstavy přes kolej 1

Údržba tramvají

- v provozu nová hala DO/KP
- údržba i ve stávající remizovací hale

Práce v areálu

- zprovoznění haly údržby
- výstavba haly a garáží VŠHV

KAPACITA - POČTY STANOVÍŠŤ

ÚDRŽBA
 NOVÁ HALA DO/KP A SOUSTRUH 24 dleky 15m

REMIZOVACÍ HALA 40 stání 15m
 VENKOVNÍ STÁNÍ 72 stání 15m
 PROVIZORNÍ Odstavy 33 stání 15m

CELKEM 169 stání 15m
 Inventární stav 169 ekv.T3 (15m)

PROVIZORNÍ KOLEJ PRO HIST. VOZIDLA UŽ. DL. 96m
 PROVIZORNÍ PŘÍSTŘEŠEK PRO HIST. VOZIDLA DL. 60m

PROVIZORNÍ PŘÍPOJKY DO KOLEJÍ 11, 13, 15 A 16 (ÚDRŽBA)
 PROVIZORNÍ PŘÍPOJKY DO OBJÍZDNÉ KOLEJE

ZAČÁTEK VÝSTAVBY OBJEKTŮ VST
 SPODEK OP PAPRSKU CCA 29m NAD TERÉNEM
 SPODEK OP PAPRSKU CCA 17.4m NAD TERÉNEM

OBJEDNATEL: Plzeňské městské dopravní podniky PMDP		Plzeňské městské dopravní podniky, a.s. Denisovo nábřeží 920/12 301 00 Plzeň - Východní Předměstí	
společnost "MP + MMD - Vozovna Slovany", společník 1: METROPROJEKT Praha a.s. nám. I. P. Pavlova 2/1786 120 00 Praha 2 tel.: +420 296 154 105 www.metroprojekt.cz		společník 2: MOTT MACDONALD CZ, spol. s r.o. Národní 984/15 110 00 Praha 1 tel.: +420 221 412 800 www.mottmac.com	
ŘP: Ing. Jan Kočí tel. 296 154 401 Stupeň: DPS		REKONSTRUKCE VOZOVNY SLOVANY Plzeň, Slovanská alej 35	
Zpracovatelský úřad: tel. +420 296 154 232 Vedoucí úřadu: Ing. Jiří Mára		Název části díla: S 51 Zásady organizace výstavby	
Ošetrovatelský projektant: Ing. Jan Kočí Výkonatel: Ing. Petr Očásek		Název přílohy: situace stavby - etapa 3	
Stav. příl.: V20/2039 Datum: 11/2019 Form. příl.: 10 x A4 Měřítko: 1:500		Číslo příl.: 009	