


4. ETAPA REKONSTRUKCE VOZOVNY SLOVANY - PLZEŇ
 demolic a výstavba remizovací haly, výpravny a administrativní budovy

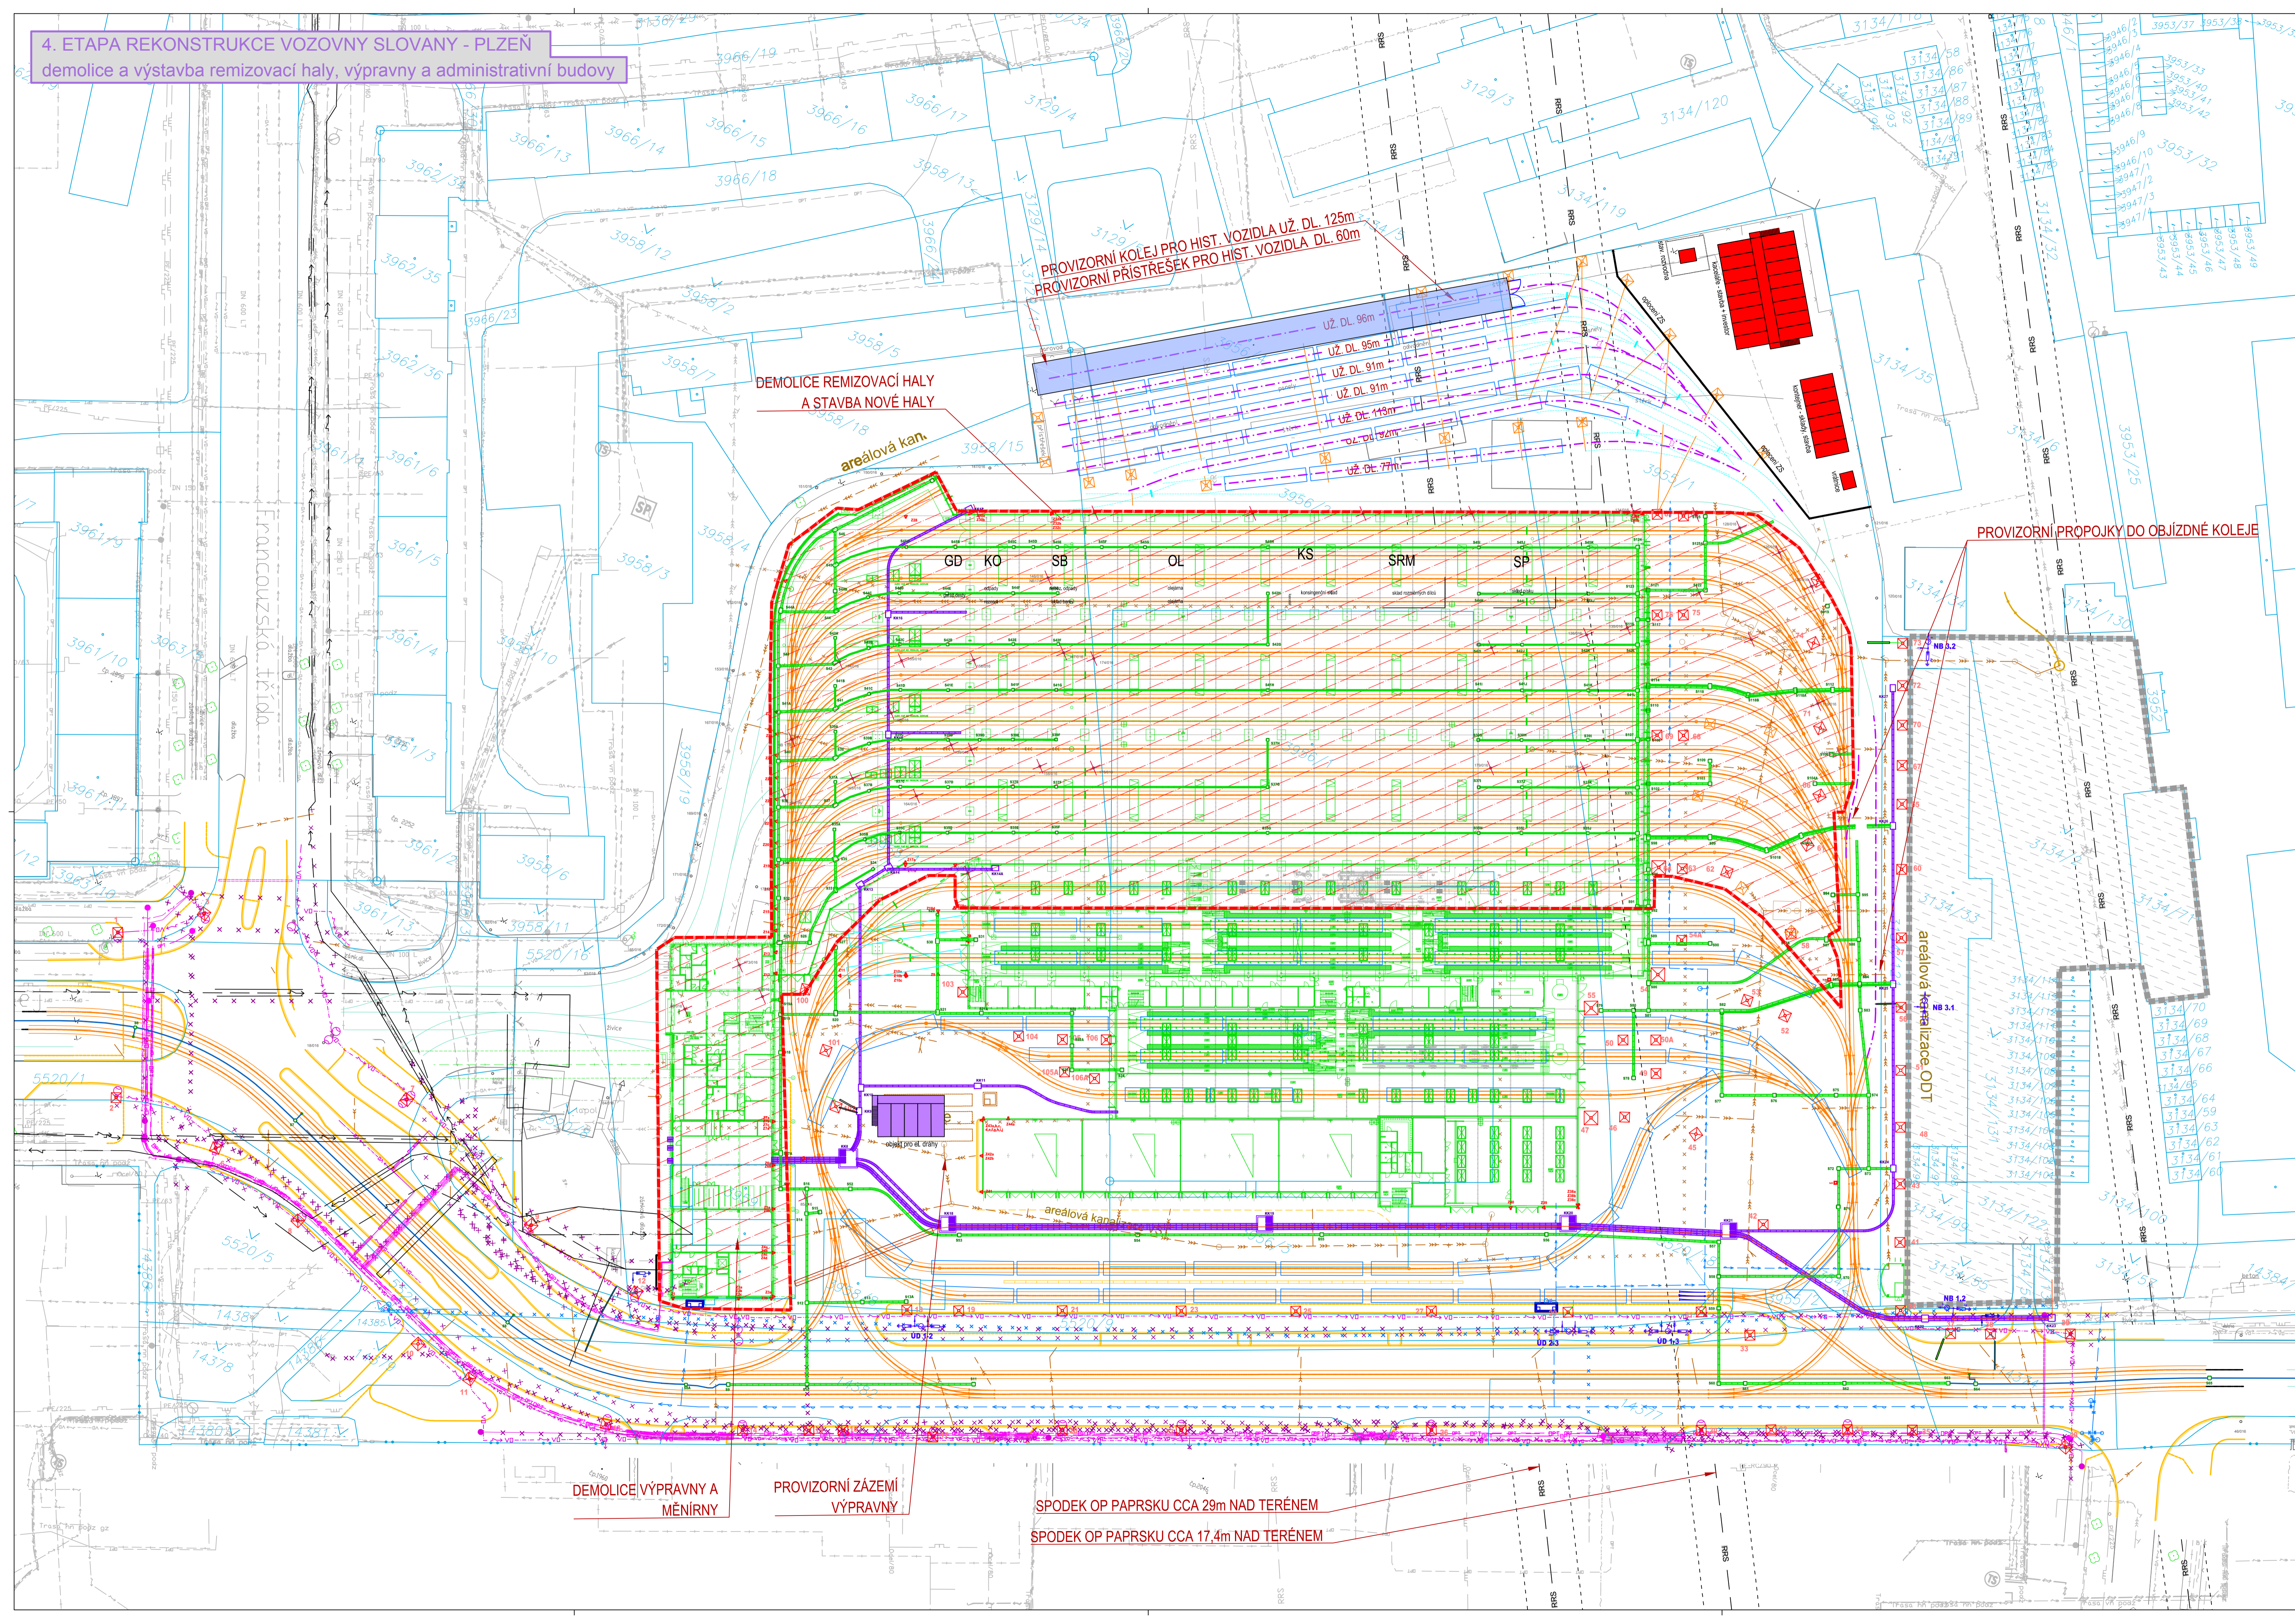

- LEGENDA:**
- koleje - stávající stav
 - koleje - rušené
 - budovy - stávající stav
 - oblast ve výstavbě
 - koleje - nový stav
 - budovy - nový stav
 - koleje - provizorní
 - budovy - nový stav
 - koleje - nový stav
 - tram stání 15m
 - tram stání 21m
 - plocha pro provizorní zázemí DC
 - zařízení stavenišť - stavba
 - provizorní zázemí - výpravna

Rekonstrukce vozovny Slovany
Etapa 4

- zahájení prací od konce 05.2021
- ukončení prací k polovině 08.2022

Provoz tramvají

- výjezd z remizovacích pozic pomocí couvání na kolej 1 a poté výjezd vpřed ven z areálu
- pohyb mezi údržbou a odstavy couváním na kolej 1

Údržba tramvají

- v provozu nová hala DOKP vč. soustruhu

Práce v areálu

- demolice příjezdné haly
- demolice výpravny
- výstavba haly a garáže VSHV
- výstavba haly myčky
- výstavba haly odstávů
- výstavba provozně-administrativní budovy
- 1. část - výstavba nové měřirny
- 2. část - demolice stávající měřirny a dostavba PAB)
- výstavba provizorních kolejových propojek

KAPACITA - POČTY STANOVIŠŤ

ÚDRŽBA
 NOVÁ HALA DOKP A SOUSTRUH 24 délky 15m

VENKOVNÍ STÁNÍ
 35 stání 15m
 2 stání 21m

PROVIZORNÍ Odstavy
 33 stání 15m

CELKEM
 92 stání 15m
 2 stání 21m
 150 ekv.T3 (15m)
 umístít mimo areál vozovny 55 ekv.T3 (15m)

OBJEDNATEL: Pižeňské městské dopravní podniky PMDP		Pižeňské městské dopravní podniky, a.s. Denisovo nábřeží 920/12 301 00 Pižeň - Východní Předměstí	
společnost "MP + MMD - Vozovna Slovany", společník 1: METROPROJEKT Praha a.s. nám. I. P. Pavlova 2/1786 120 00 Praha 2 tel.: +420 296 154 105 www.metroprojekt.cz		společník 2: MOTT MACDONALD CZ, spol. s r.o. Národní 984/15 110 00 Praha 1 tel.: +420 221 412 800 www.mottmac.com	

ŘP: Ing. Jan Kočí tel. 296 154 401 Stupeň: DPS		Název díla: REKONSTRUKCE VOZOVNY SLOVANY Plzeň, Slovanská alej 35	
Zpracovatelství úřav: tel. +420 296 154 232 Vedení úřav: Ing. Jiří Mára		Název části díla: S 51 Zásady organizace výstavby	

Ověřující projektant: Ing. Jan Kočí Typová část: Ing. Petr Očásek		Název přílohy: situace stavby - etapa 4	
Štáb: V20/2039 Datum: 11/2019 Formát: 10 x A4 Měřítko: 1:500		Změna: - Číslo příl.: 010	