


5. ETAPA REKONSTRUKCE VOZOVNY SLOVANY - PLZEN
 výstavba odstav tramvajů, výstavba ostatních ploch okolo remizovací haly

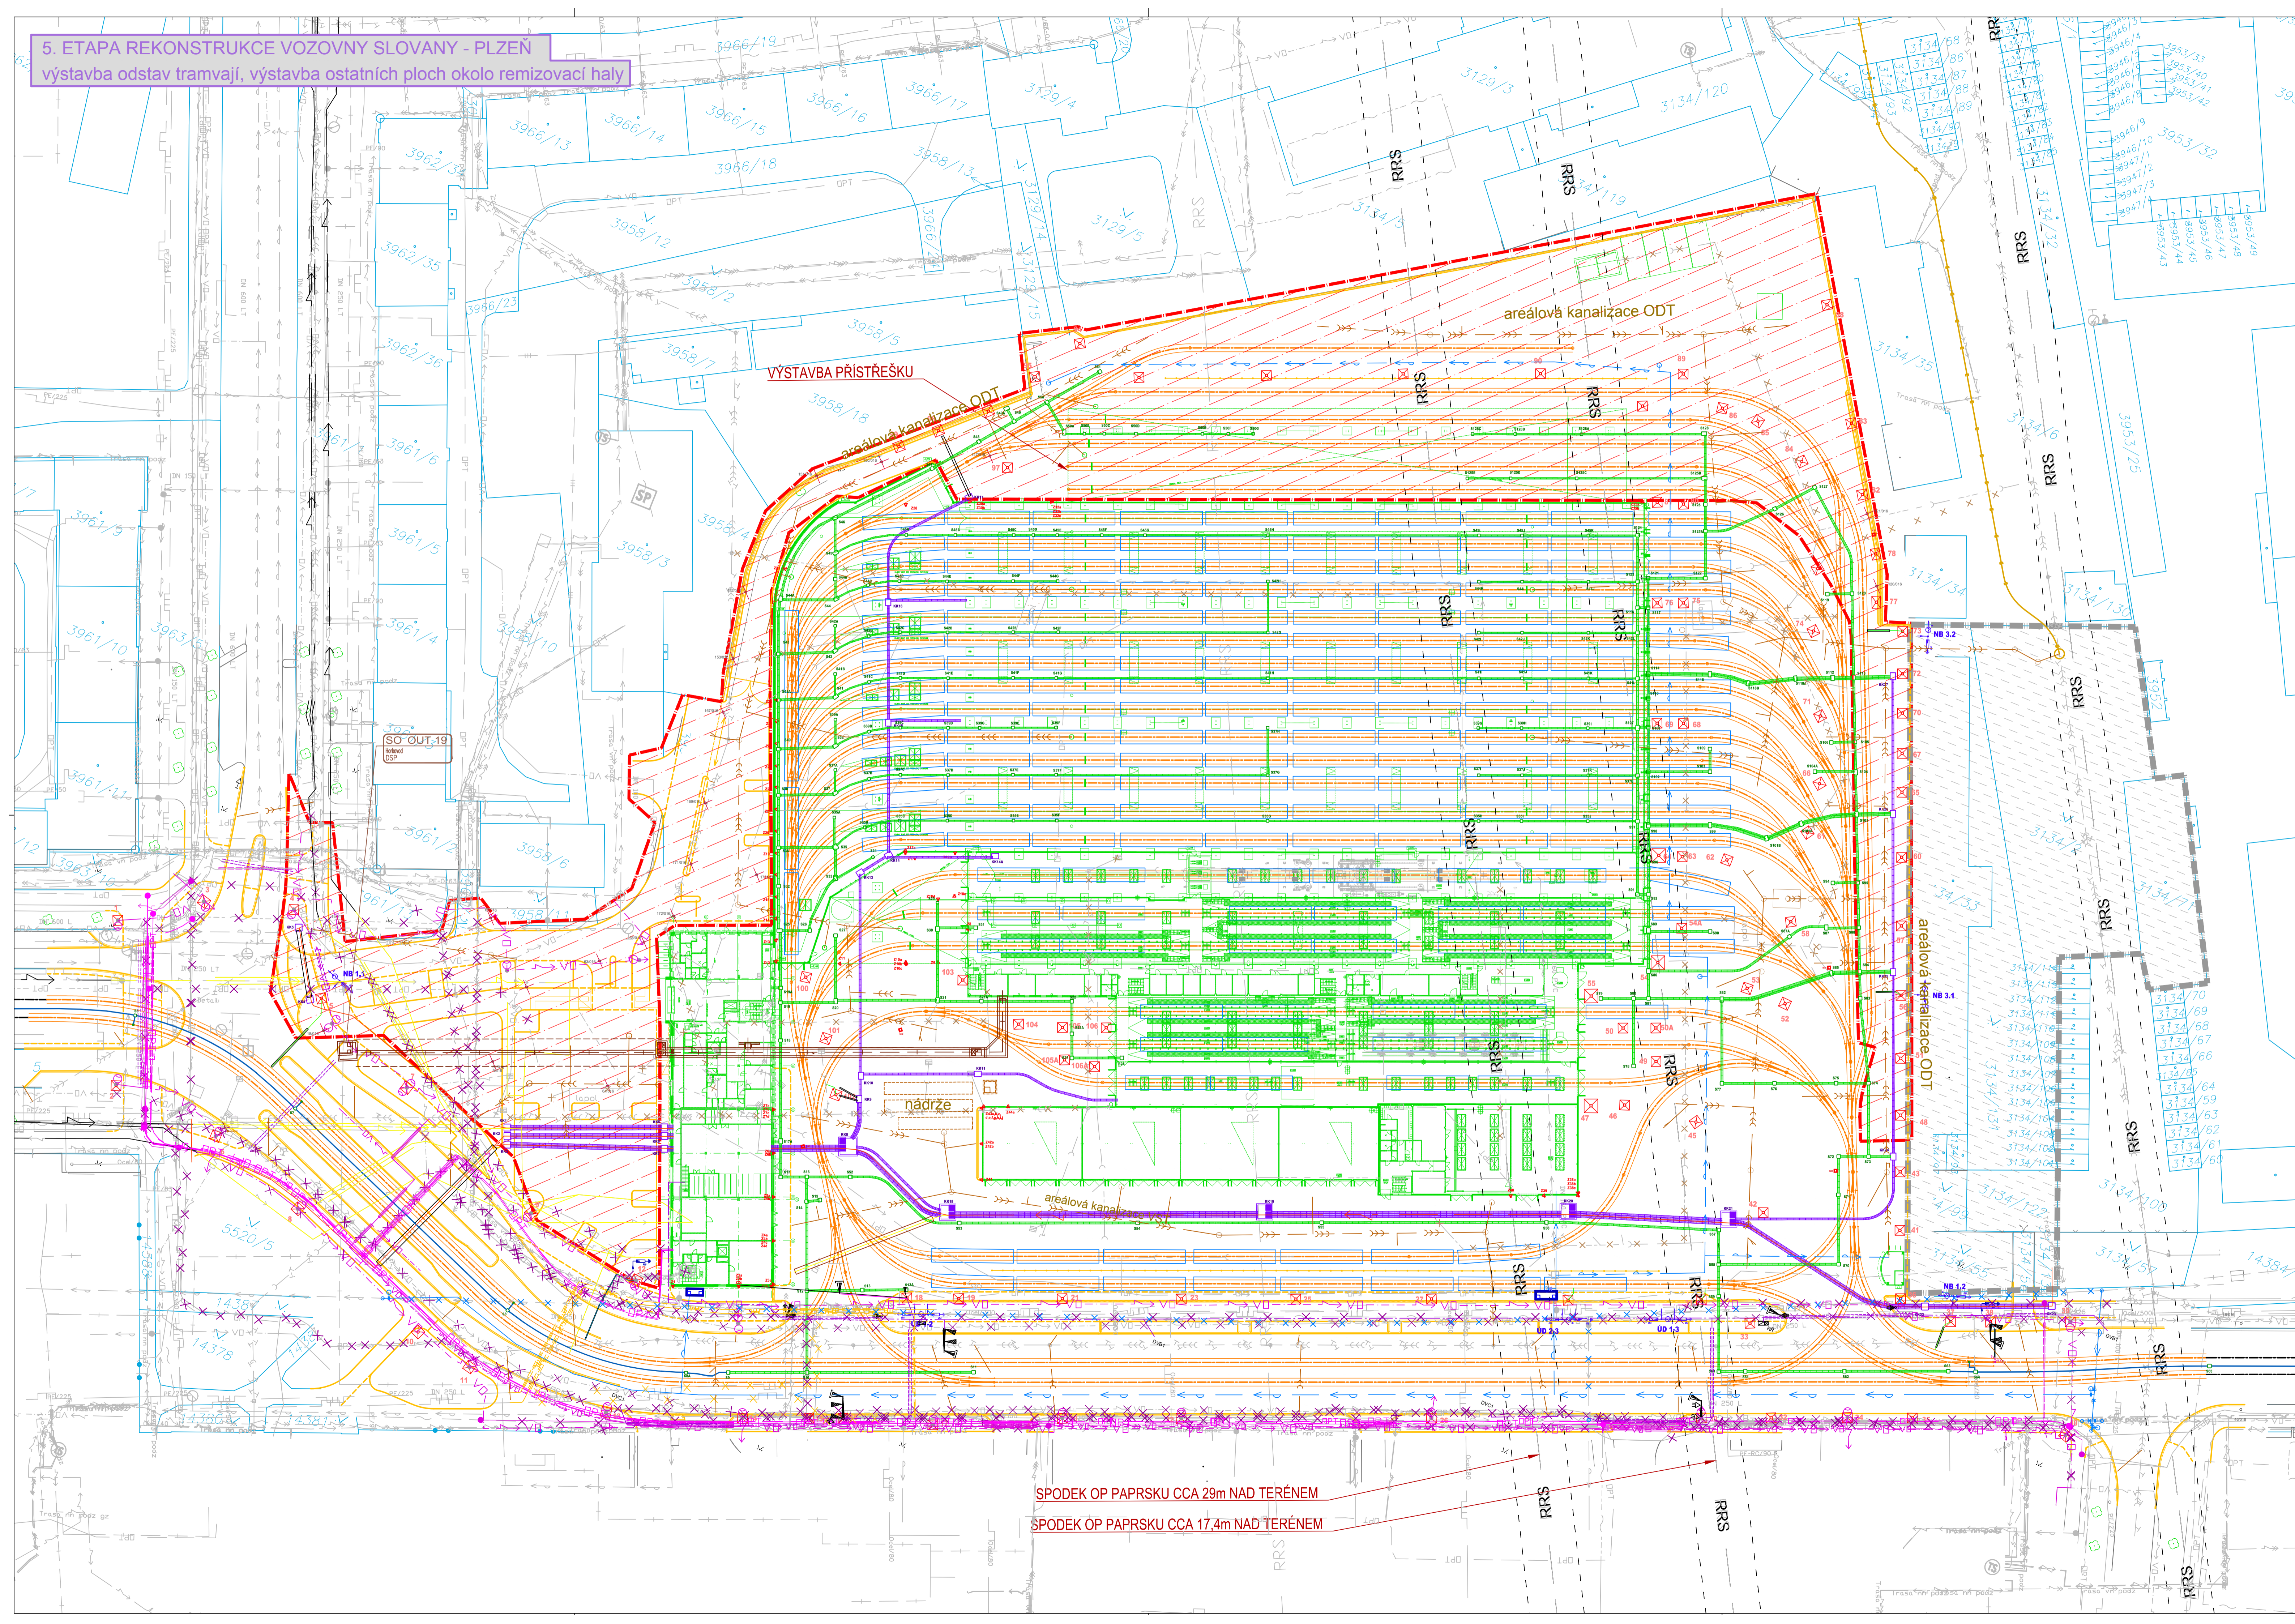

- LEGENDA:**
- x — stávající stav
 - x — koleje - rušené
 - x — budovy - stávající stav
 - x — oblast ve výstavbě
 - x — koleje - nový stav
 - x — budovy - nový stav
 - x — koleje - provozovní
 - x — budovy - nový stav
 - x — koleje - nový stav
 - x — tram stání 15m
 - x — tram stání 21m
 - x — plocha pro provozovní zájem OČ

Rekonstrukce vozovny Slováky
Etapa 5

- zahájení prací od poloviny 08.2022
- ukončení prací ke konci 11.2022

Provoz tramvají

- Provoz tramvají víceméně bez omezení. Omezená remizovací kapacita, rutno zajistit odstavby na točcích ve městě.

Údržba tramvají

- Údržba v nových halách KP+DO
- Myčka v provozu

Práce v areálu

- výstavba přístřešku odstavů a odpadového hospodářství
- dokončení povrchů v areálu i mimo něj
- redukce a přemístění ZS do oblasti bývalé vratnice

KAPACITA - POČTY STANOVÍŠŤ

ÚDRŽBA	24 stání 15m
HALY DO KP	6 stání 15m
HALA MYTI	6 stání 15m
VENKOVNÍ STÁNÍ	27 stání 15m
REMIZOVACÍ HALA	93 stání 15m
CELKEM	150 stání 15m
Inventární stav	150 ekv.T3 (15m)

SPODEK OP PAPRSKU CCA 29m NAD TERÉNEM
 SPODEK OP PAPRSKU CCA 17,4m NAD TERÉNEM

OBJEDNATEL: Pizeňské městské dopravní podniky PMDP		Pizeňské městské dopravní podniky, a.s. Denisovo nábřeží 920/12 301 00 Plzeň - Východní Předměstí	
společnost "MP + MMD - Vozovna Slováky", společník 1: METROPROJEKT Praha a.s. nám. I. P. Pavlova 2/1786 120 00 Praha 2 tel.: +420 296 154 105 www.metroprojekt.cz		společník 2: MOTT MACDONALD CZ, spol. s r.o. Národní 984/15 110 00 Praha 1 tel.: +420 221 412 800 www.mottmac.com	
HJP: Ing. Jan Kočí tel. 296 154 401		Název a účel díla: REKONSTRUKCE VOZOVNY SLOVANY Plzeň, Slovanská alej 35	
Zpracovatelství úprav: tel. +420 296 154 232 Vedoucí úprav: Ing. Jiří Mára		Název části díla: S 51 Zásady organizace výstavby	
Odpovědný projektant: Ing. Jan Kočí		Název přílohy: situace stavby - etapa 5	
Vypracoval: Ing. Petr Ocásek		Změna: -	
Štátní znak: V20/2039 Datum: 11/2019		Číslo příl.: 011	
Formát: 10 x A4 Měřítko: 1:500		IČO: 19 7246 006 10 00 00	