


Půdorys 1.NP

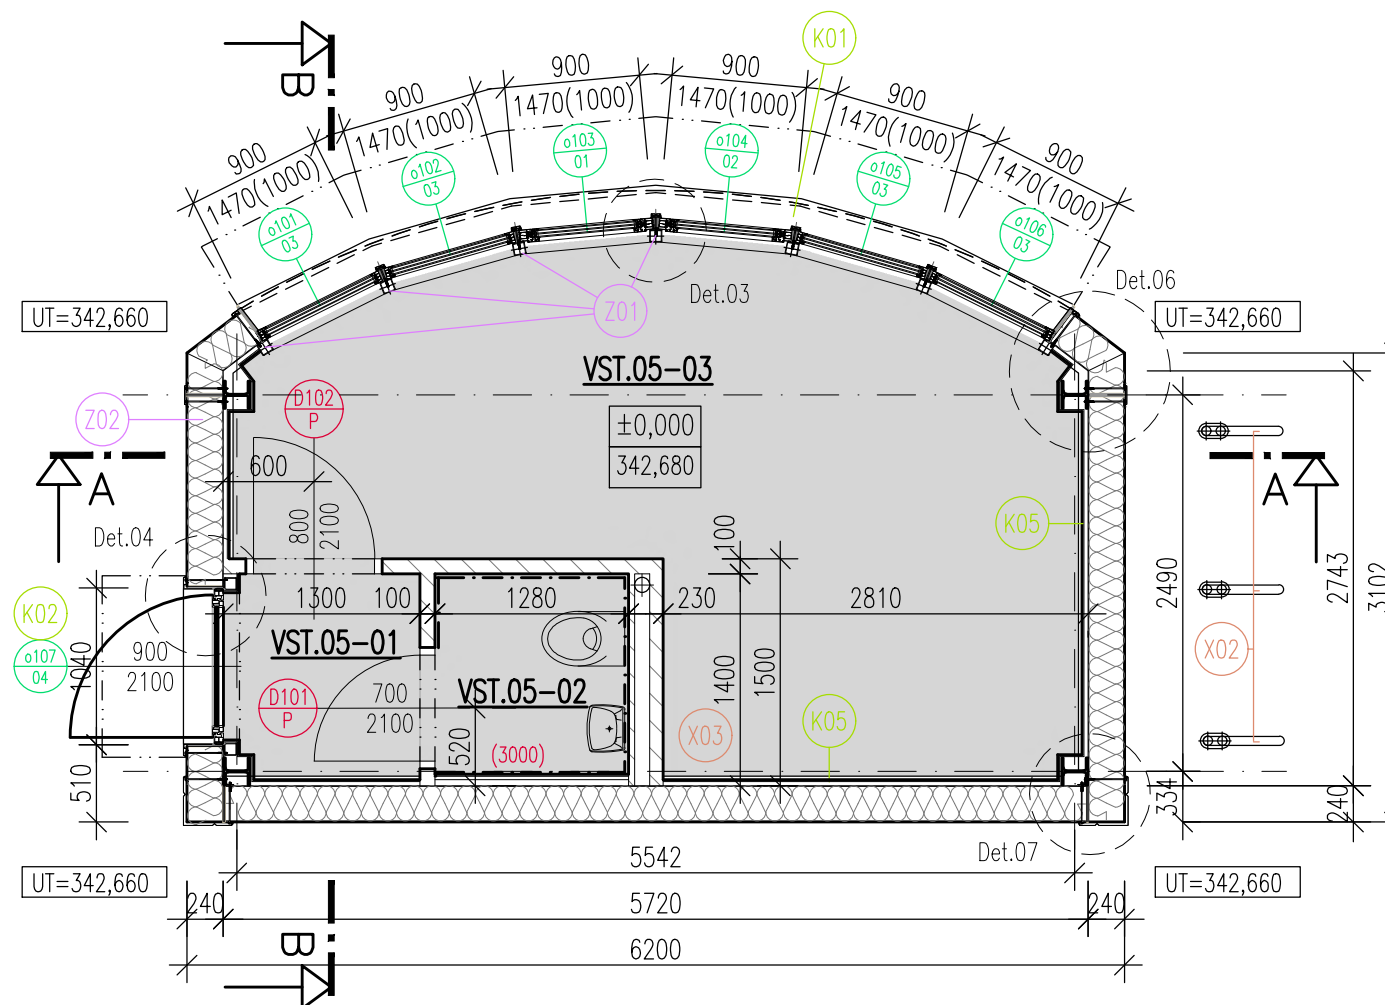


TABULKA MÍSTNOSTÍ

SO VST 05 Budova vrátnice - Objekty vrchní stavby (VST)

ČÍSLO	NÁZEV	SV m	PLOCHA [m ²]	SKLADBA	NÁŠLAPNÁ VRSTVA	SKLADBA	POVRCH STROPU	POVRCH STĚN	POZNÁMKA
01	ZÁDVEŘÍ	3,00	1,66	P2	SLINUTÁ KERAMIKA	PDx	SDK PODHLED	PLECH (soklová část) MALBA NA SDK	na obvodové stěně provedeno obložení SDK deskami
02	WC	3,00	1,71	P2	SLINUTÁ KERAMIKA	PDx	SDK PODHLED	SLINUTÁ KERAMIKA (do podhledu)	na obvodové stěně provedeno obložení SDK deskami
03	VRÁTNICE	3,00	14,30	P2	SLINUTÁ KERAMIKA	PDx	SDK PODHLED	PLECH (soklová část) MALBA NA SDK	na obvodové stěně provedeno obložení SDK deskami
CELKOVÁ PLOCHA			17,67						

Pozn.:

1. Tato dokumentace slouží jako podklad k zadávací dokumentaci pro výběr zhotovitele.
2. Barevnosti a pozice koncových prvků nutno koordinovat s projektem interiéru.

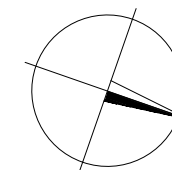

NEDÍLNOU SOUČÁSTÍ STAVEBNĚ-ARCHITEKTONICKÉHO ŘEŠENÍ JE PROJEKT INTERIÉRU!

±0,000=342,680

OBJEDNATEL: Pižeňské městské dopravní podniky	PMDP	Pižeňské městské dopravní podniky, a.s. Denisovo nábřeží 920/12 301 00 Pižeň - Východní Předměstí
---	-------------	--

společnost "MP + MMD - Vozovna Slovany", společník 1: METROPROJEKT Praha a.s. nám. I. P. Pavlova 2/1786 120 00 Praha 2 tel.: +420 296 154 105 www.metroprojekt.cz	společník 2: M MOTT MACDONALD CZ, spol. s r.o. Národní 984/15 110 00 Praha 1 tel.: +420 221 412 800 www.mottmac.com	Souprava číslo:
---	---	-----------------

HIP: Ing. Jan Kočí tel.: 296 154 401 Stupeň: DPS	Podpis: <i>Kočí</i> Název a účel díla: REKONSTRUKCE VOZOVNY SLOVANY Pižeň, Slovanská alej 35
---	---

Zpracovatelský útvar: APS PROJEKT PRAHA Mezilešnská 1051/16, 142 00 Praha 4 Tel: 602 196 019, info@apsprojekt.cz www.apsprojekt.cz	Název části díla: E. Stavební část - stavební soubory SOD I Objekty vrchní stavby (VST) <i>E.1 Objekty pozemních staveb</i> SO VST 05 Budova vrátnice	E. E.1
--	--	-------------------------

Odpovědný projektant: Ing. Petr Dražan	Podpis: <i>Dražan</i> Název přílohy: SO VST 05/1 Stavebně-architektonické řešení Půdorys 1.NP	Změna: -
Vypracoval: Ing. Jan Růžička	Podpis: <i>Růžička</i>	Číslo příl.: 003
Skart. znak: V202039	Datum: 112019	
Počet formátů: 2x A4	Měřítko: 1:50	
IČD: 19 7246 006 05 04 01		