



Konstrukce stropu

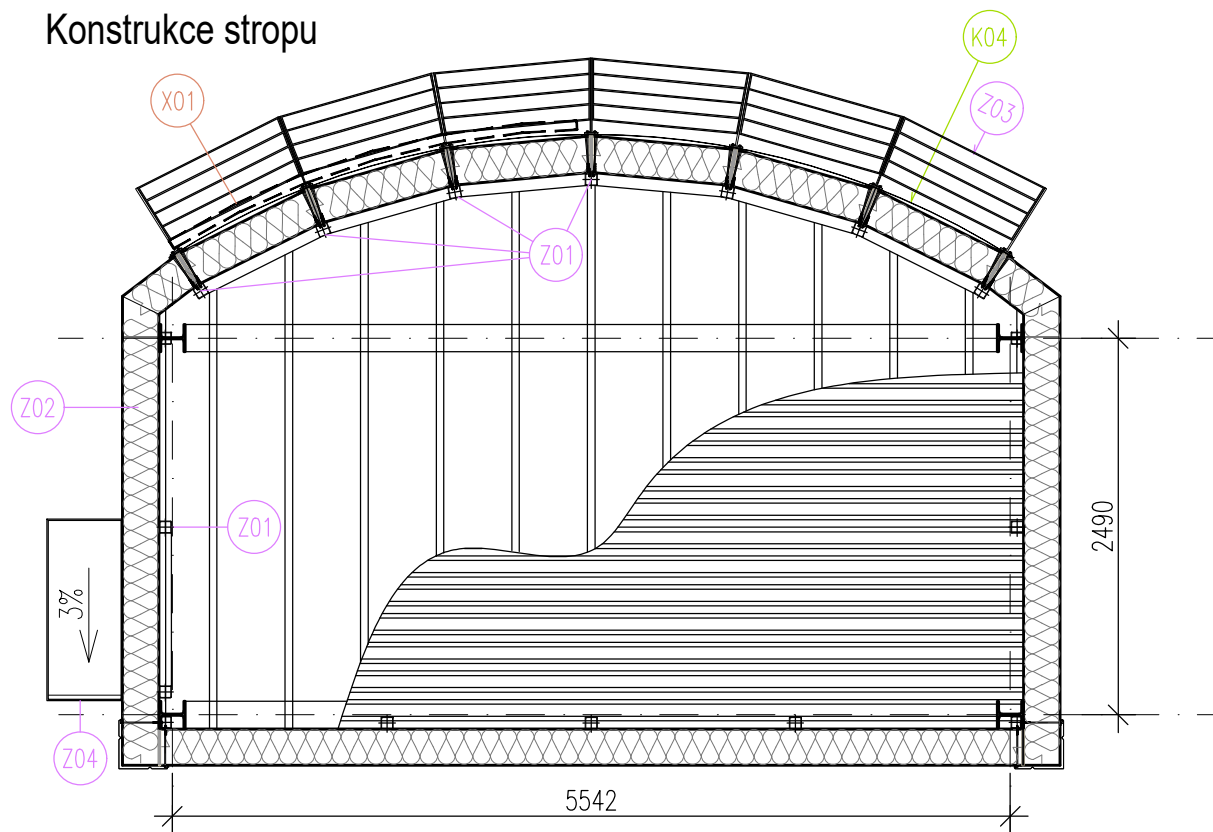


Půdorys střechy

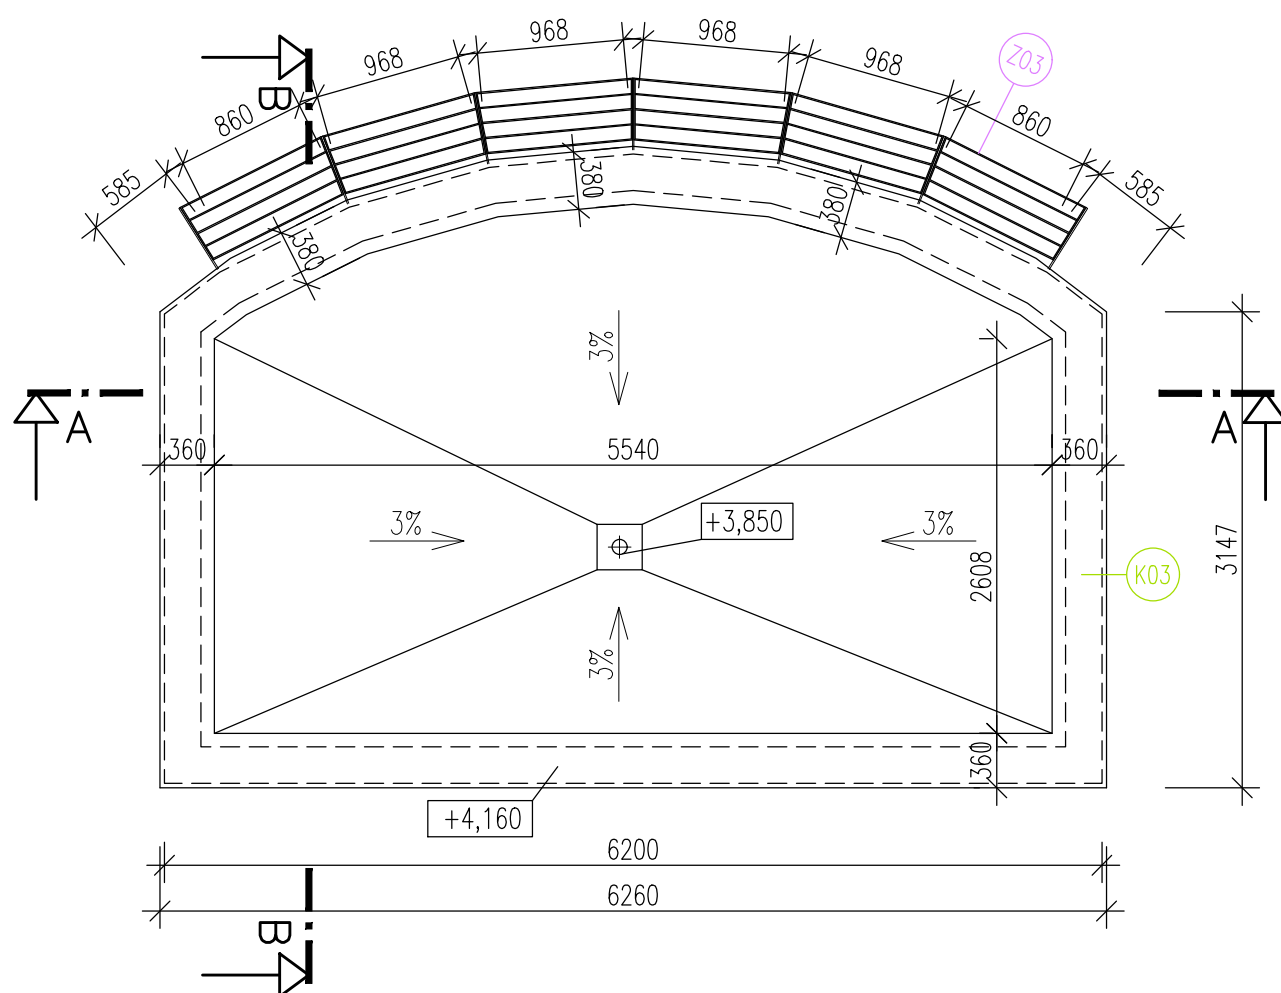

Pozn.:

1. Tato dokumentace slouží jako podklad k zadávací dokumentaci pro výběr zhotovitele.
2. Barevnosti a pozice koncových prvků nutno koordinovat s projektem interiéru.

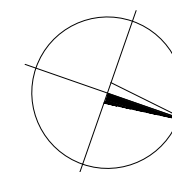

±0,000=342,680

OBJEDNATEL: Pižeňské městské dopravní podniky PMDP		Pižeňské městské dopravní podniky, a.s. Denisovo nábřeží 920/12 301 00 Pižeň - Východní Předměstí	
společnost "MP + MMD - Vozovna Slovány", společník 1: METROPROJEKT Praha a.s. nám. I. P. Pavlova 2/1786 120 00 Praha 2 tel.: +420 296 154 105 www.metroprojekt.cz		společník 2: Mott MacDonald CZ, spol. s r.o. Národní 984/15 110 00 Praha 1 tel.: +420 221 412 800 www.mottmac.com	
HIP: Ing. Jan Kočí tel.: 296 154 401 Stupeň: DPS		Podpis: <i>Kočí</i> Název a účel díla: REKONSTRUKCE VOZOVNY SLOVANY Pižeň, Slovanská alej 35	
Zpracovatelský útvar: APS PROJEKT PRAHA Mezilesní 1051/16, 142 00 Praha 4 Tel: 602 196 019, info@apsprojekt.cz www.apsprojekt.cz		Název části díla: E. Stavební část - stavební soubory SOD I Objekty vrchní stavby (VST) E.1 Objekty pozemních staveb SO VST 05 Budova vrátnice	
Odpovědný projektant: Ing. Petr Dražan		Podpis: <i>Dražan</i> Název přílohy: SO VST 05/1 Stavebně-architektonické řešení Půdorys střechy	
Vypracoval: Ing. Jan Růžička		Podpis: <i>Růžička</i>	
Skart. znak: V202039	Datum: 112019	Změna: -	
Počet formátů: 2xA4	Měřítko: 1:50	Číslo příl.: 004	
IČD: 19 7246 006 05 04 01			