
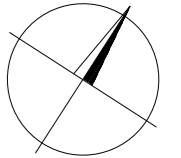
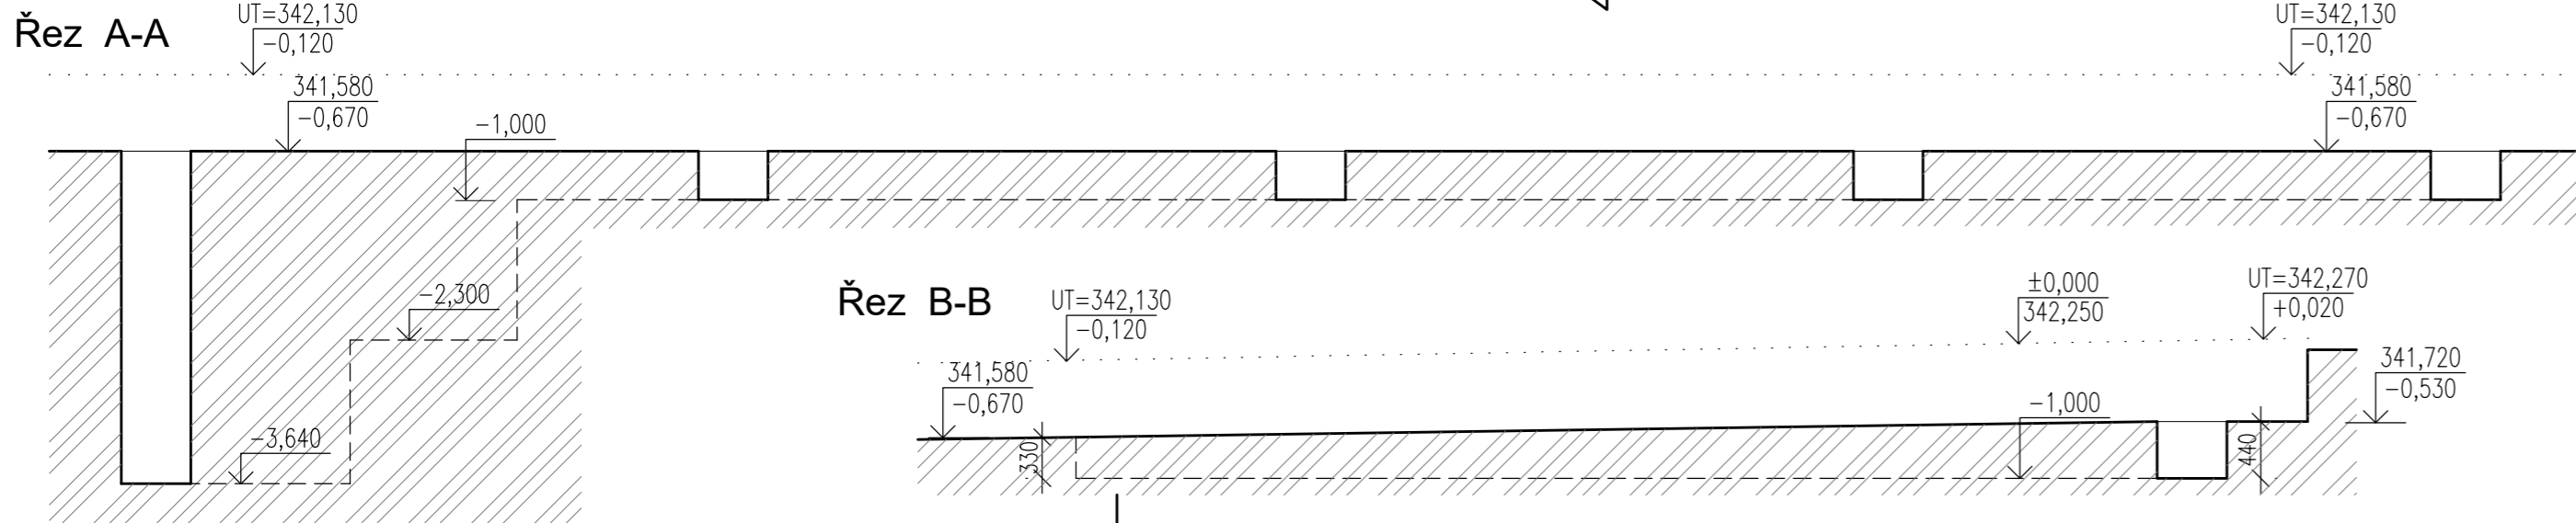


Výkopy - půdorys

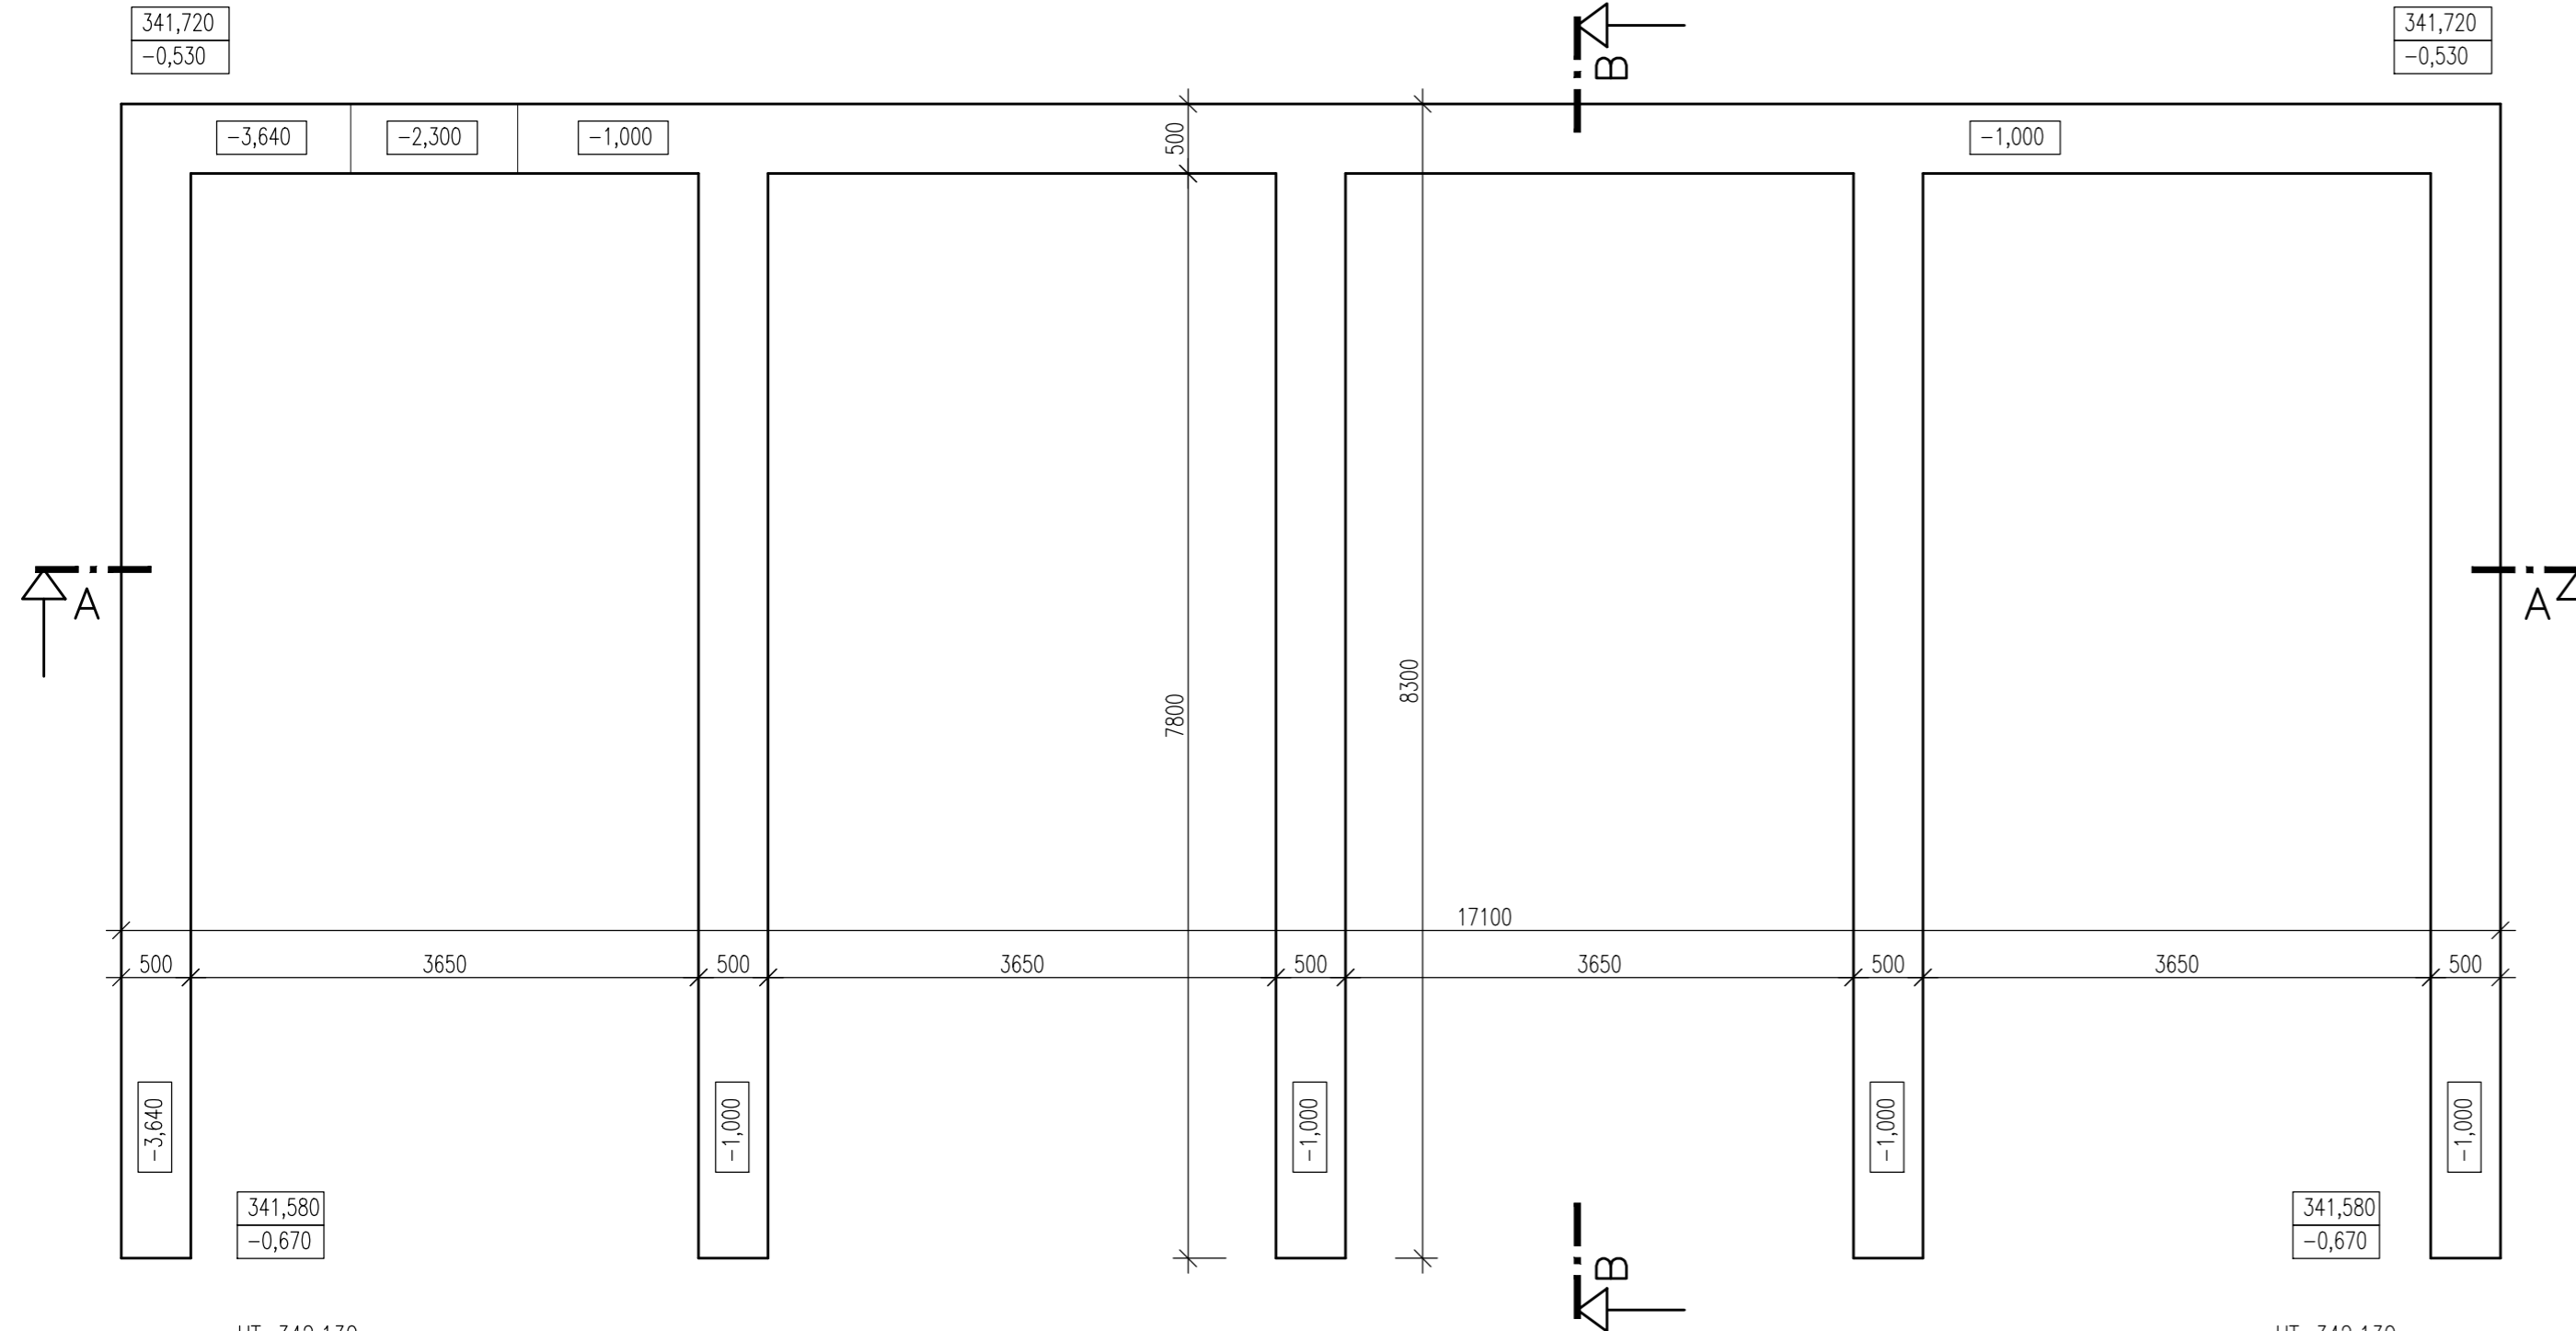

±0,000=342,250

OBJEDNATEL: Plzeňské městské dopravní podniky	PMDP	Plzeňské městské dopravní podniky, a.s. Denisovo nábřeží 920/12 301 00 Plzeň - Východní Předměstí
---	-------------	---

společnost "MP + MMD - Vozovna Slovany", spolčnick 1: METROPROJEKT Praha a.s. nám. I. P. Pavlova 2/1786 120 00 Praha 2 tel.: +420 296 154 105 www.metroprojekt.cz	spolčnick 2: MOTT MACDONALD CZ, spol. s r.o. Národní 984/15 110 00 Praha 1 tel.: +420 221 412 800 www.mottmac.com	Souprava číslo:
---	---	-----------------

HIP: Ing. Jan Koči tel.: 296 154 401 Stupeň: DPS	Podpis: <i>Koči</i>	Název a účel díla: REKONSTRUKCE VOZOVNY SLOVANY Plzeň, Slovanská alej 35
---	---------------------	---

Zpracovatelský útvar: APS PROJEKT PRAHA Mezilesní 1051/16, 142 00 Praha 4 Tel: 602 196 019, info@apsprojekt.cz www.apsprojekt.cz	Název části díla: E. Stavební část - stavební soubory SOD I Objekty vrchní stavby (VST) E.1 Objekty pozemních staveb SO VST 07-1 Odpadové hospodářství	E. E.1
--	--	---------------

Odpovědný projektant: Ing. Petr Dražan	Podpis:	Název přílohy: SO VST 07-1/1 Stavebně-architektonické řešení	Změna: -
Vypracoval: Ing. Jan Růžička	Podpis:	Výkopy	Číslo příl.: 102
Skart. znak: V20/2039	Datum: 11/2019	IČD: 19 7246 006 05 06 01	
Počet formátů: 3xA4	Měřítko: 1:50		