




Výkopy
Půdorys

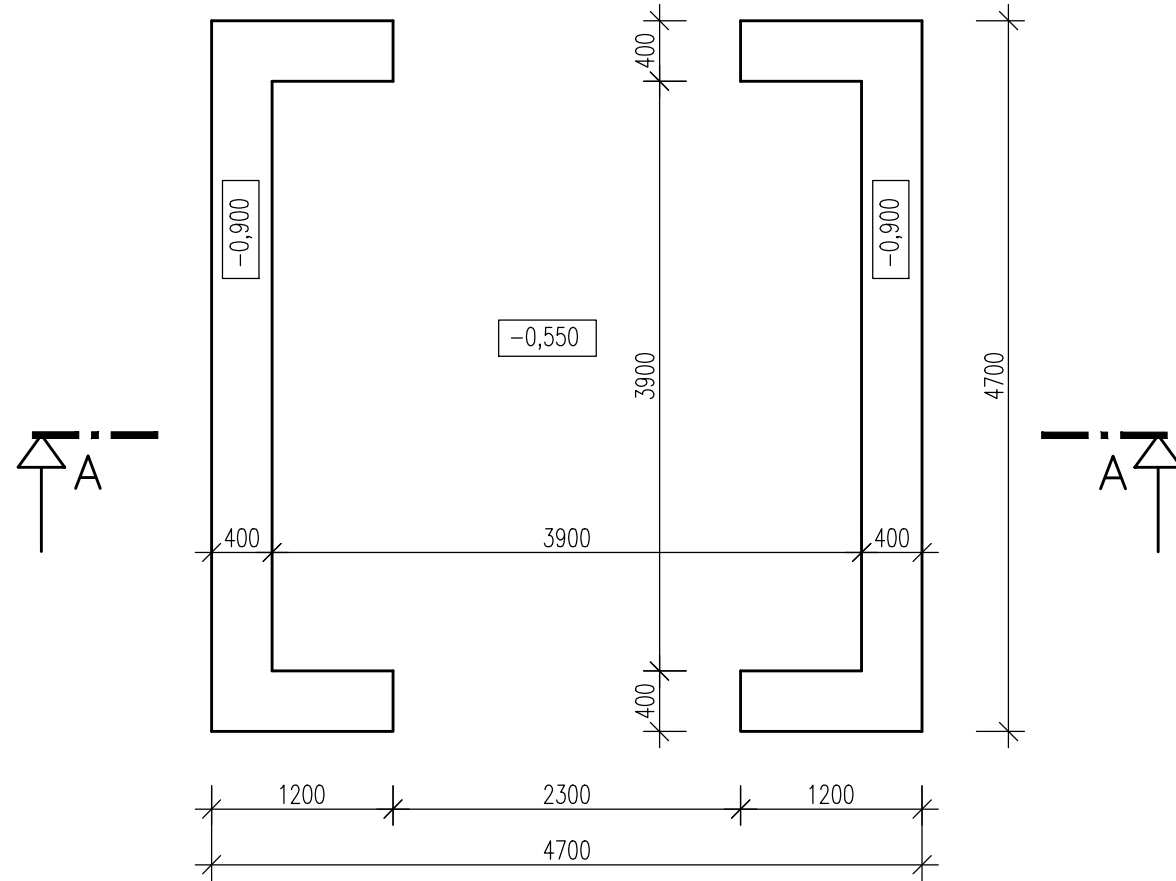


Základy
Půdorys

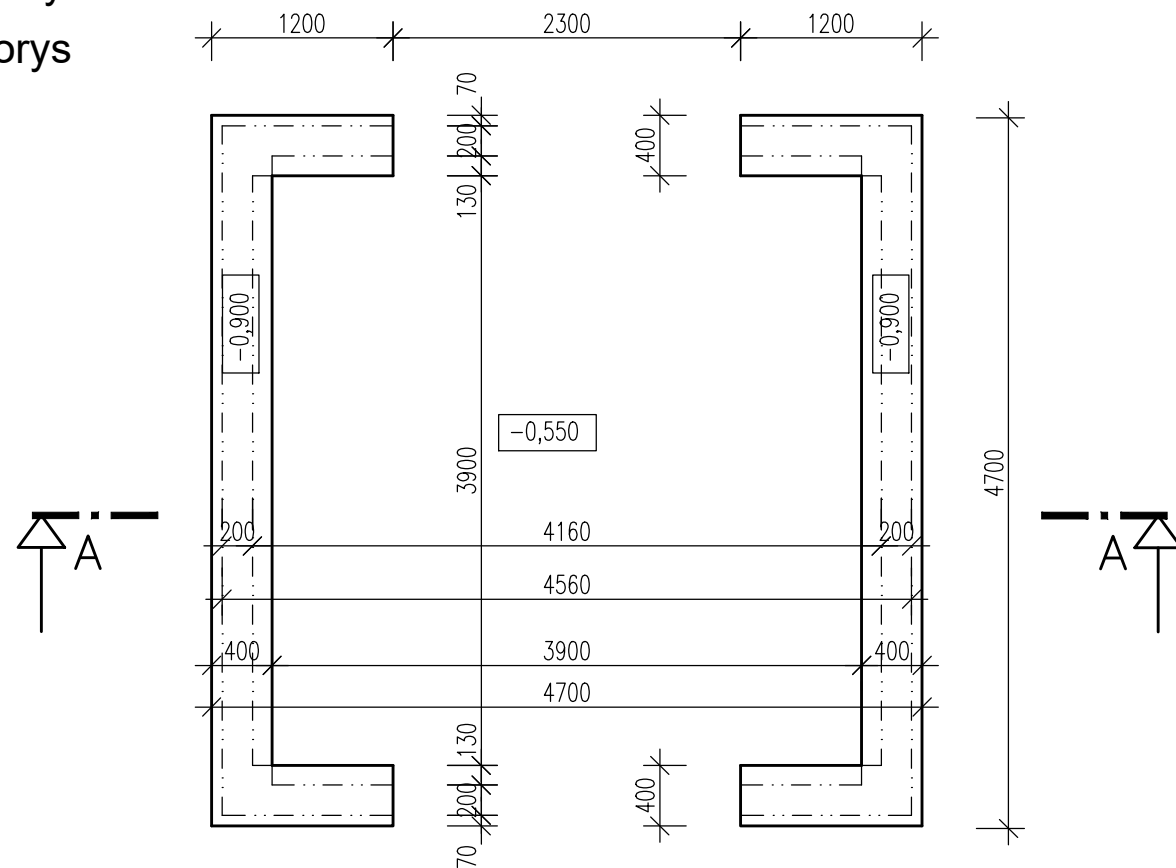

Výkopy
Řez A-A

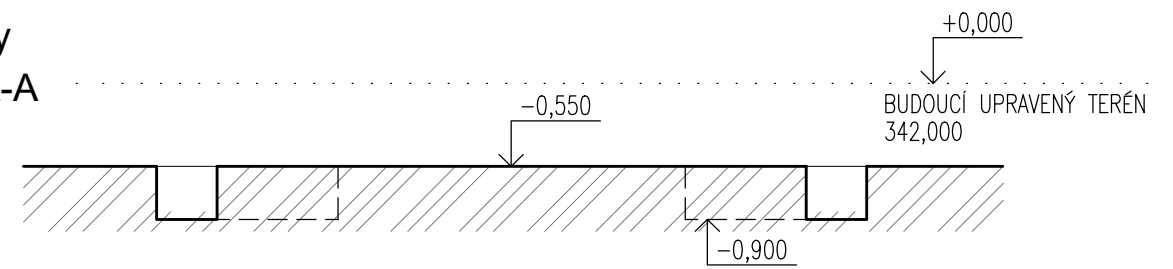

Základy
Řez A-A

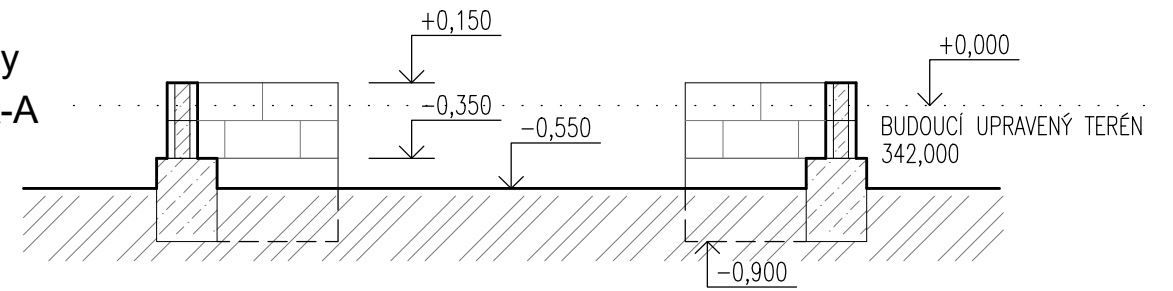


LEGENDA MATERIÁLŮ

ZNAČKA	MATERIÁL
	PROSTÝ BETON
	ŽELEZOBETON stupeň vyztužení ztracené bednění 100 kg/m3
	ŠTĚRKODŘŤ
	ROSTLÝ TERÉN

Pozn.:

1. Tato dokumentace slouží jako podklad k zadávací dokumentaci pro výběr zhotovitele.

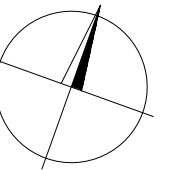

±0,000=342,000

OBJEDNATEL:	Pizeňské městské dopravní podniky	Pizeňské městské dopravní podniky, a.s. Denisovo nábřeží 920/12 301 00 Pizeň - Východní Předměstí
-------------	--	--

společnost "MP + MMD - Vozovna Slovany", společník 1:	společník 2:	Souprava číslo:
 METROPROJEKT Praha a.s. nám. I. P. Pavlova 2/1786 120 00 Praha 2 tel.: +420 296 154 105 www.metroprojekt.cz	 Mott MacDonald CZ, spol. s r.o. Národní 984/15 110 00 Praha 1 tel.: +420 221 412 800 www.mottmac.com	

HIP:	Podpis:	Název a účel díla:
Ing. Jan Kočí tel.: 296 154 401		REKONSTRUKCE VOZOVNY SLOVANY Pizeň, Slovanská alej 35
Stupeň: DPS		

Zpracovatelský útvar:	Název části díla:	E. E.1
 Mezilesní 1051/16, 142 00 Praha 4 Tel: 602 196 019, info@apsprojekt.cz www.apsprojekt.cz	E. Stavební část - stavební soubory SOD I Objekty vrchní stavby (VST) E.1 Objekty pozemních staveb SO VST 07-2 Ohýbačka	

Odpovědný projektant:	Podpis:	Název přílohy:	Změna:
Ing. Petr Dražan		SO VST 07-2/1 Stavebně-architektonické řešení	-
Vypracoval:	Podpis:	Výkopy , Základy	Číslo příl.:
Ing. Jan Růžička			202
Skart. znak: V20/2039	Datum: 11/2019	Číslo příl.:	
Počet formátů: 2xA4	Měřítko: 1:50		
		IČD: 19 7246 006 05 06 01	