



Výkopy, základy - Půdorys

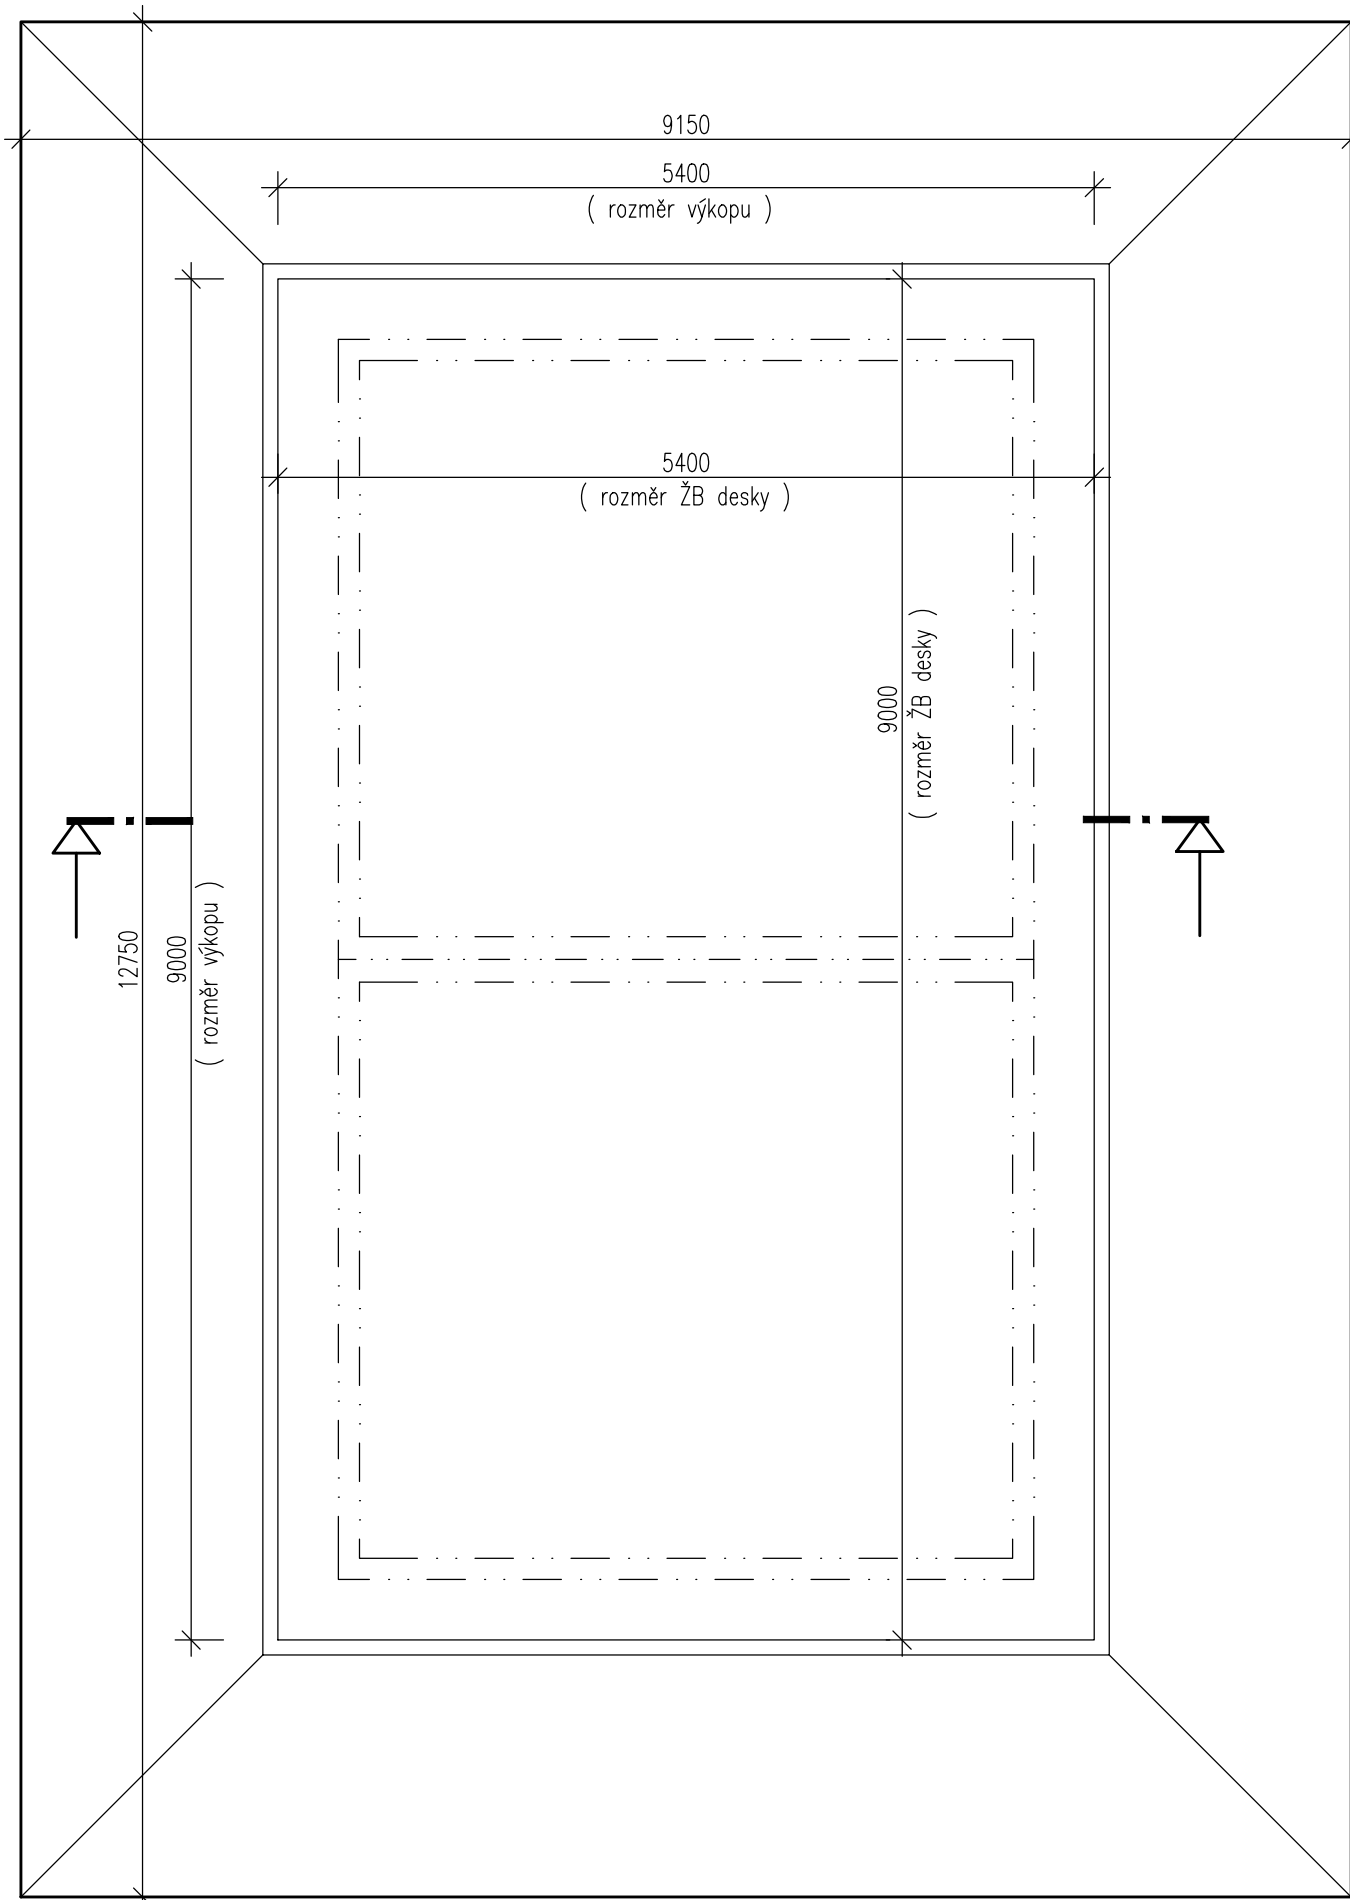

Výkopy, základy - Řez

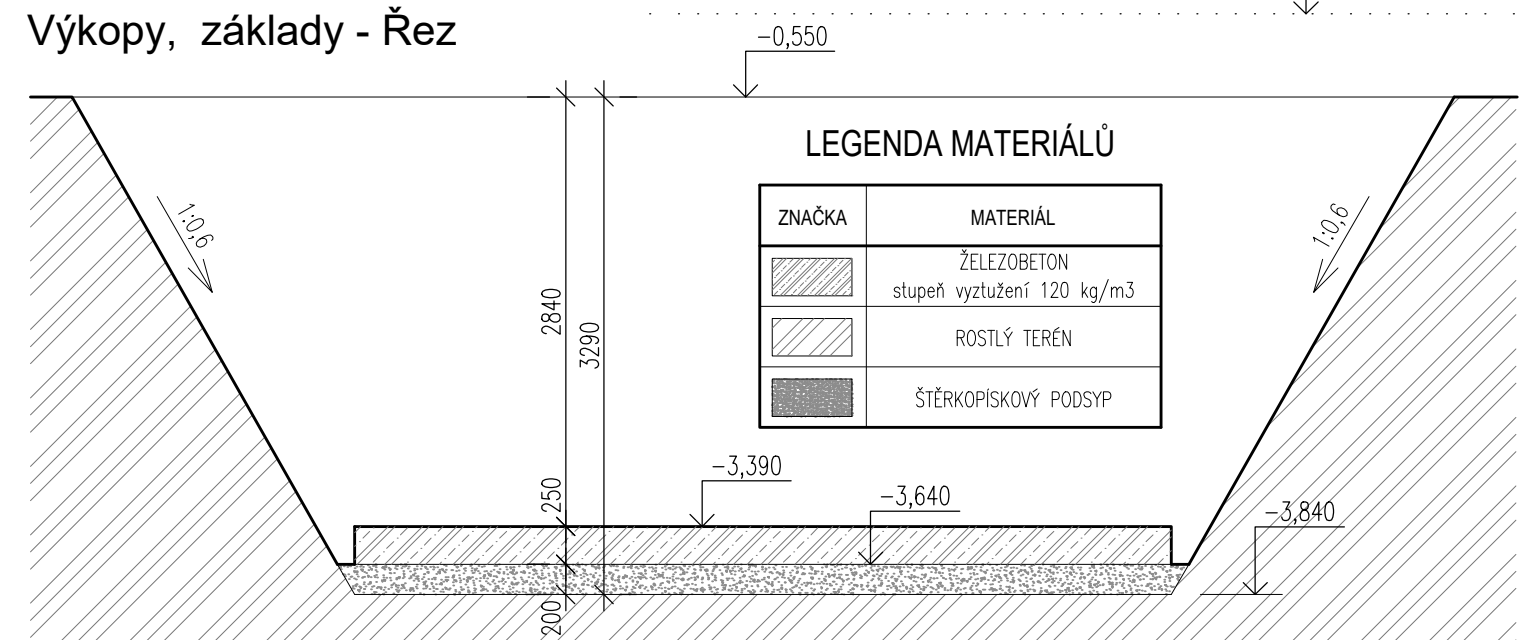


UT=342,000
+0,000

LEGENDA MATERIÁLŮ

ZNAČKA	MATERIÁL
	ŽELEZOBETON stupeň vyztužení 120 kg/m ³
	ROSTLÝ TERÉN
	ŠTĚRKOPISKOVÝ PODSYP

Pozn.:

1. Tato dokumentace slouží jako podklad k zadávací dokumentaci pro výběr zhotovitele.
2. Barevnosti a pozice koncových prvků nutno koordinovat s projektem interiéru.
3. parametry základové desky musí být konzultovány s vybraným dodavatelem prefabrikované nádrže

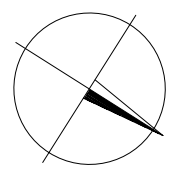

±0,000=342,200

OBJEDNATEL: Pižeňské městské dopravní podniky	PMDP	Pižeňské městské dopravní podniky, a.s. Denisovo nábřeží 920/12 301 00 Pižeň - Východní Předměstí
---	-------------	--

společnost "MP + MMD - Vozovna Slovany", společník 1: METROPROJEKT Praha a.s. nám. I. P. Pavlova 2/1786 120 00 Praha 2 tel.: +420 296 154 105 www.metroprojekt.cz	společník 2: Mott MacDonald CZ, spol. s r.o. Národní 984/15 110 00 Praha 1 tel.: +420 221 412 800 www.mottmac.com	Souprava číslo:
---	---	-----------------

HIP: Ing. Jan Kočí tel.: 296 154 401 Stupeň: DPS	Podpis: 	Název a účel díla: REKONSTRUKCE VOZOVNY SLOVANY Pižeň, Slovanská alej 35
---	-------------	--

Zpracovatelský útvar: Mezilešní 1051/16, 142 00 Praha 4 Tel: 602 196 019, info@apsprojekt.cz www.apsprojekt.cz	Název částí díla: E. Stavební část - stavební soubory SOD I Objekty vrchní stavby (VST) E.1 Objekty pozemních staveb SO VST 07-3 Kalová bezodtoková jímka	E. E.1
--	---	-------------------------

Odpovědný projektant: Ing. Petr Dražan	Podpis: 	Název přílohy: SO VST 07-3/1 Stavebně-architektonické řešení	Změna: -
Vypracoval: Ing. Jan Růžička	Podpis: 	Výkopy, základy	Číslo příl.: 302
Skart. znak: V20/2039	Datum: 11/2019	Číslo:	
Počet formátů: 2xA4	Měřítko: 1:50	IČD: 19 7246 006 05 06 01	