
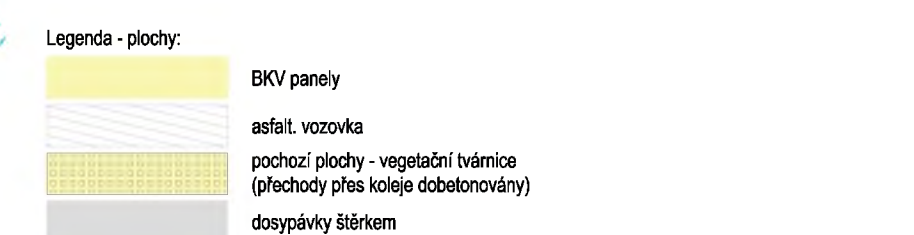
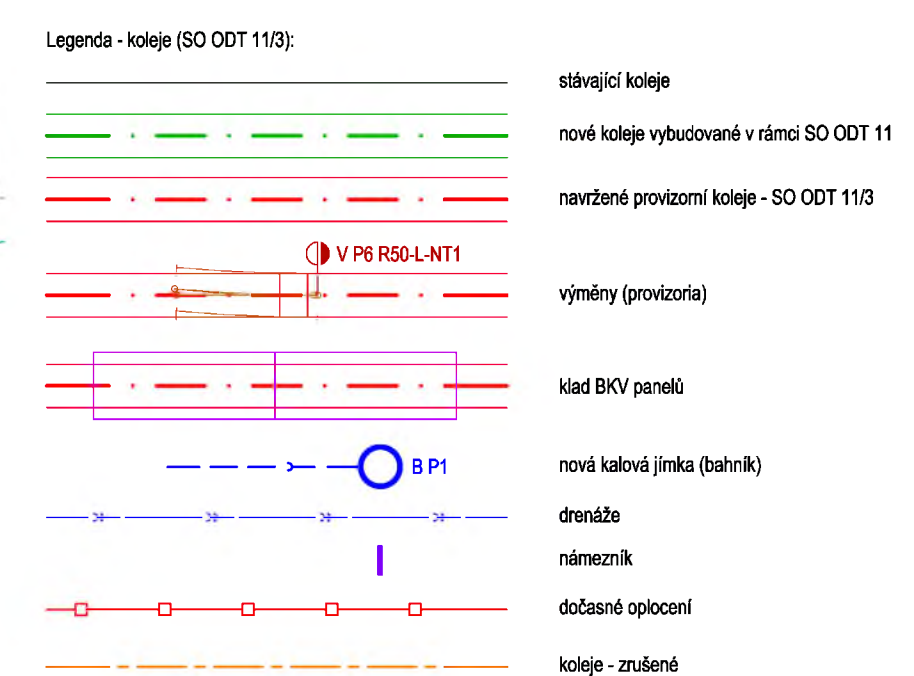


TABULKA VÝMĚN - PROVIZORNÍ ODSTAV					
č.	poloměr	směr	kolejnice	úhel výměny	poznámka
V P1	50	L	NT1	5° 16' 25"	z výřezu vč. srdečkovky (osá výhybka) - VR 24
V P2	50	L	NT1	5° 16' 25"	výměna z výřezu - VR 15,16,17,18,19,20 nová srdečková část a spojovací kolejnice
V P3	50	L	NT1	5° 16' 25"	výměna z výřezu - VR 15,16,17,18,19,20 nová srdečková část a spojovací kolejnice
V P4	50	L	NT1	5° 16' 25"	z výřezu vč. srdečkovky (osá výhybka) - VR 21
V P5	50	L	NT1	5° 16' 25"	výměna z výřezu - VR 15,16,17,18,19,20 nová srdečková část a spojovací kolejnice
V P6	50	L	NT1	5° 16' 25"	z výřezu vč. srdečkovky (osá výhybka) - VR 23

POČTY BKV PANELOU DLE KOLEJÍ						
kol. č.	VL80	VL30	VL15	VK60/12	VK30/12	přechodové kusy NT1-B1
P101	14	0	1	14	1	1
P102	13	0	1	0	0	1
P103	14	1	0	0	0	1
P104	15	0	0	0	0	1
P105	16	0	0	0	0	1
P106	7	1	0	0	0	2
P107	8	1	0	0	0	1
celkem	87	3	2	14	1	8

ODSTAVNÁ KAPACITA	
kol. č.	odstavná kapacita
P101	4x ekv. T3 (15m) + 12m + 10m
P102	6x ekv. T3 (15m)
P103	7x ekv. T3 (15m)
P104	6x ekv. T3 (15m)
P105	6x ekv. T3 (15m)
P106	5x ekv. T3 (15m)
P107	3x ekv. T3 (15m)
celkem	37x ekv. T3 (15m) + 12m + 10m

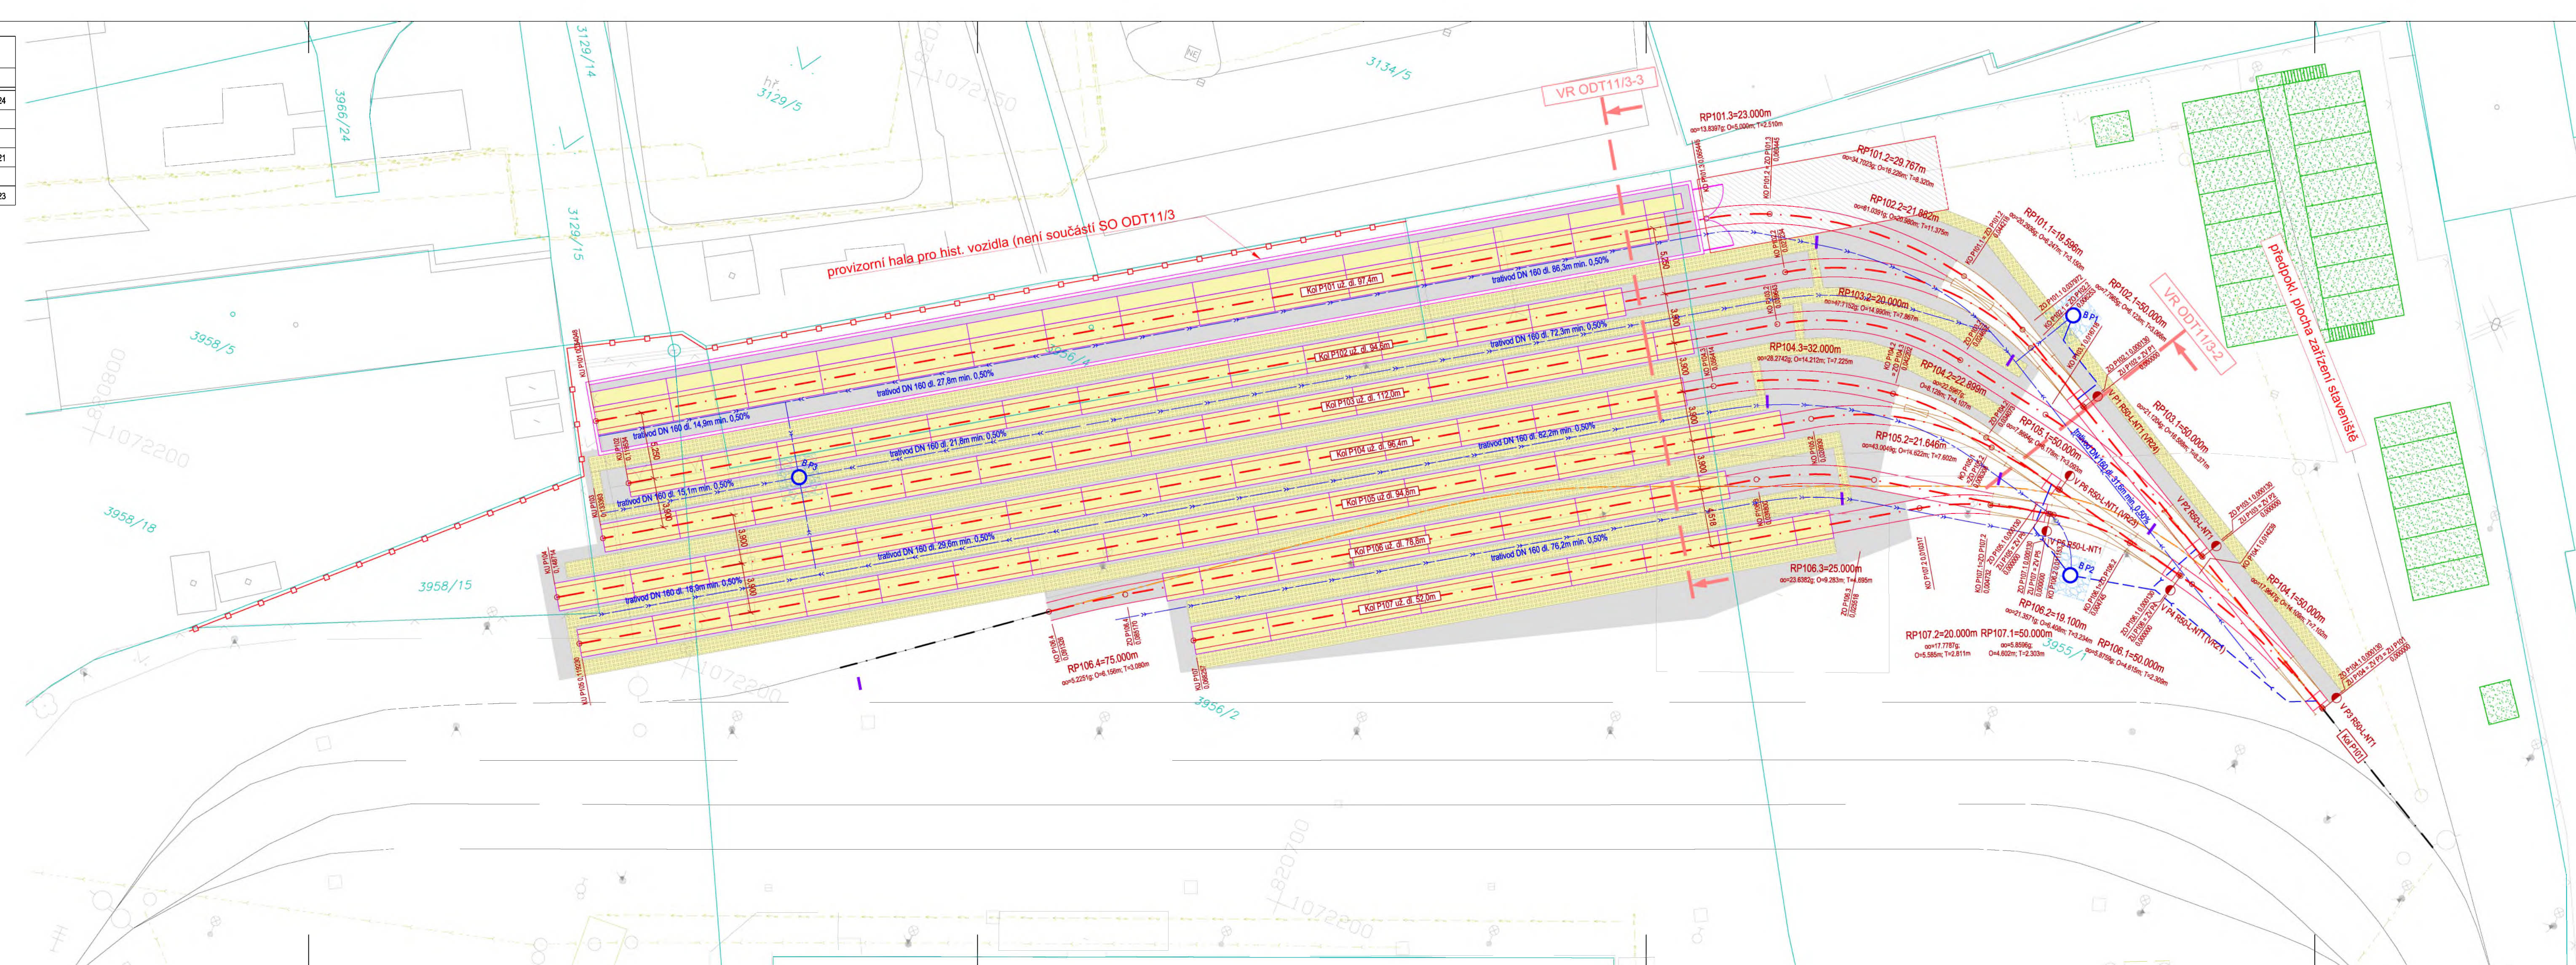

OBJEDNATEL: Pizeňské městské dopravní podniky PMDDP Denisovo nábřeží 920/12 301 00 Pízeň - Východní Předměstí		Pízeňské městské dopravní podniky, a.s. Denisovo nábřeží 920/12 301 00 Pízeň - Východní Předměstí	
společnost "MP + MMD - Vozovna Slavany", společnost 1: METROPROJEKT Praha a.s. nám. I. P. Pavlova 2/1786 120 00 Praha 2 tel.: +420 296 154 105 www.metroprojekt.cz		společnost 2: Mott MacDonald CZ, spol. s r.o. Národní 984/15 110 00 Praha 1 tel.: +420 221 412 800 www.mottmac.com	
HIP: Ing. Jan Kočí tel.: 296 154 401 Slupeň: DPS	Podpis: <i>Kočí</i> Název a účel díla: REKONSTRUKCE VOZOVNY SLOVANY Pízeň, Slovanská alej 35	Souprava číslo: E.3	
Zpracovatelský útvár: Mott MacDonald CZ, spol. s r.o. tel.: +420 221 412 800 Vodoucí útvár: Ing. Michal Babič <i>Babič</i>	Název části díla: E. Stavební část - stavební soubory SOD II Objekty odstavu (ODT) E.3 Objekty tramvajové tratě a pozemních komunikací SO ODT 11/3 Provizorní koleje a odstavné kolejistiě	E.3	
Odpovědný projektant: Ing. Ondřej Mareš <i>Mareš</i>	Podpis: <i>Mareš</i> Název přílohy: Situace - provizorní odstavné kolejistiě koleje P101 - P107	Změna: -	
Skart. znak: V20/2039 Počet formátů: 6xA4	Datum: 11/2019 Měřítko: 1:250 ČD: 19 7246 006 06 05 01c	Číslo příl.: 002B	