



TABULKA MÍSTNOSTÍ PAB - Provozně-administrativní budova

ČÍSLO	NÁZEV	PLOCHA [m²]	BY [m²]	PR. ADRSA PODLAŽ.	MĚŘ. VNĚJŠÍ MĚŘENÍ	DR. ADRSA PODLAŽ.	POV. STUPEŇ	FORMA STĚNY	POZNÁMKA
02.03	CHODBA	41,91	3,03	F12	čistá keramika	F12	keramický podlah	okna + nábala	keramický dlaždicový obklad
02.14	CHODBA - UPRISNĚNÁ	11,18	3,03	F12	čistá keramika	F12	keramický podlah	okna + nábala	keramický obklad
02.15	CHODBA - WC	4,58	3,03	F12	čistá keramika	F12	keramický podlah	okna + nábala	keramický obklad
02.16	CHODBA - WC	3,51	3,03	F12	čistá keramika	F12	keramický podlah	okna + nábala	keramický obklad
02.17	CHODBA	16,61	3,03	F12	čistá keramika	F12	keramický podlah	okna + nábala	keramický obklad
02.18	CHODBA	1,58	3,03	F12	čistá keramika	F12	keramický podlah	okna + nábala	keramický obklad
02.19	CHODBA	25,28	3,03	F12	čistá keramika	F12	keramický podlah	okna + nábala	keramický obklad
02.20	CHODBA	11,73	3,03	F12	čistá keramika	F12	keramický podlah	okna + nábala	keramický obklad
02.21	CHODBA	16,05	3,03	F12	čistá keramika	F12	keramický podlah	okna + nábala	keramický obklad
02.22	CHODBA	15,27	3,03	F12	čistá keramika	F12	keramický podlah	okna + nábala	keramický obklad
02.23	CHODBA	4,55	3,03	F12	čistá keramika	F12	keramický podlah	okna + nábala	keramický obklad
02.24	CHODBA	2,80	3,03	F12	čistá keramika	F12	keramický podlah	okna + nábala	keramický obklad
02.25	CHODBA	4,71	3,03	F12	čistá keramika	F12	keramický podlah	okna + nábala	keramický obklad
02.26	CHODBA	4,71	3,03	F12	čistá keramika	F12	keramický podlah	okna + nábala	keramický obklad
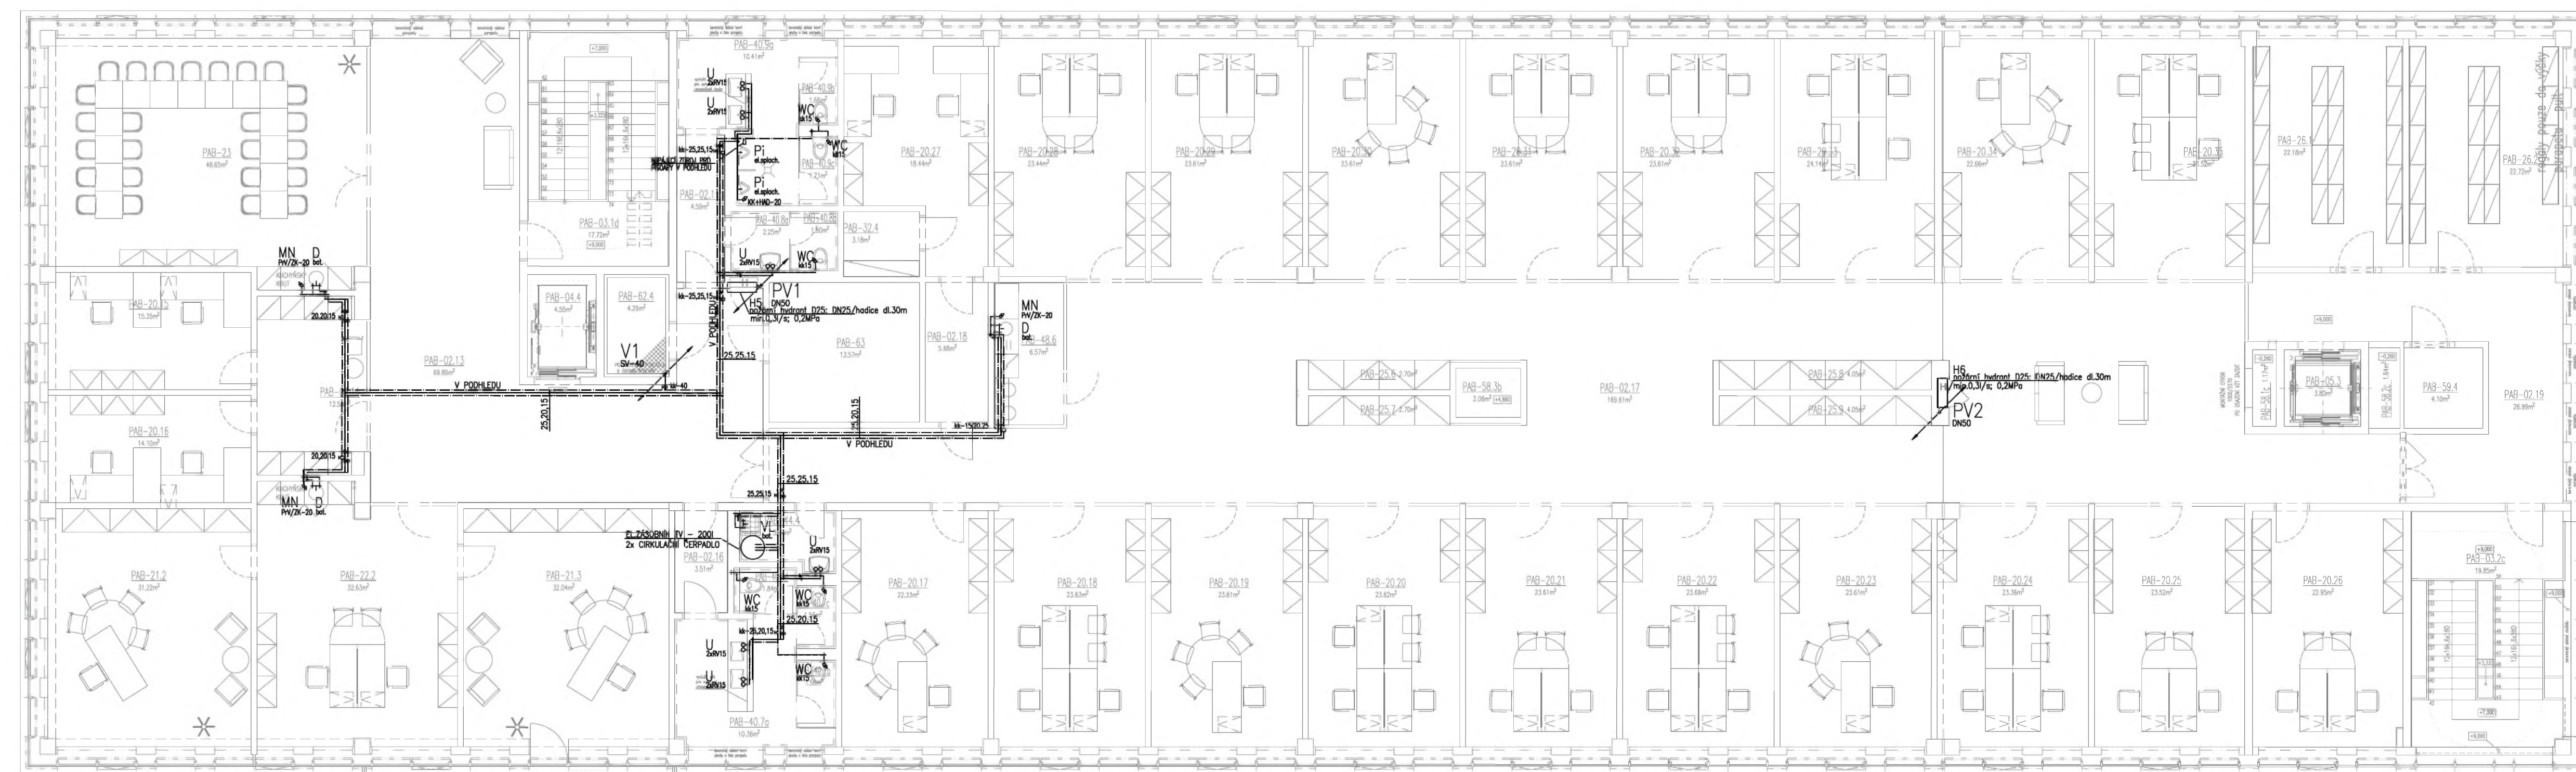

LEGENDA ROZVODŮ:

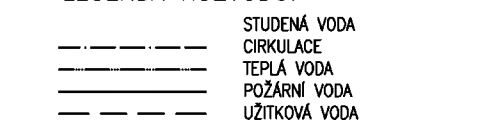

DIMENZE POUŽITÉHO POTRUBÍ:

POTRUBÍ PRO DOMOVNÍ ROZVODY
MATERIÁL: PLASTOVÉ POTRUBÍ EVO PP-RC
V PROJEKCE POTRUBÍ S VZTUŽÍ (NAPŘÍMŘENÍ)


POTRUBÍ EVO PP-RC	DN - VNITŘNÍ PRŮMĚR POTRUBÍ
15	20 x 2,3
20	25 x 2,8
25	32 x 3,6
32	40 x 4,5
40	50 x 5,8
50	60 x 7,1

OZNAČENÍ DIMENZE "DN" V PD JE UVAŽOVÁNO JAKO VNITŘNÍ PRŮMĚR VODOVODNÍHO POTRUBÍ.

TLOUŠŤKA NÁVLEKOVÉ IZOLACE NA VODOVODNÍM POTRUBÍ:

VODOVODNÍ POTRUBÍ	BYTOVÉ ROZVODY
SV - STUDENÁ VODA, samostatně	MIRELON 9 mm
SV - STUDENÁ VODA, v souboji	MIRELON 13 mm
TV a CV - TEPLÁ VODA a CÍRKOVAČI	MIRELON 20 mm
od DN 20	MIRELON 30 mm
od DN 22 do DN 40	MIRELON 30 mm

POTRUBÍ PODLAŽE MAX.S OHEDEM NA TLOUŠŤKU TI PODLAŽÍ

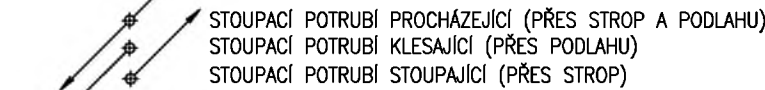

LEGENDA:

- U UMÝVADLO
- Ui UMÝVADLO INVALIDNÍ
- Um UMÝVADLO
- WC TOILETNÍ MÍSA ZÁVĚSNÁ
- WCi TOILETNÍ MÍSA ZÁVĚSNÁ INVALIDNÍ
- D DŘEVĚNÁ DODÁVKA V RÁMKU KUCHYNĚ
- SK SPRCHOVÝ KOUT
- Pi BÍDEL
- Vl VÝLEVA
- MN MÝČKA NÁDOBÍ
- VP PODLAHOVÁ VPUST - NEREZOVÁ MŘÍŽKA
- Kond. KONDENZÁT
- PZ POJISTOVACÍ VENTIL
- Z ZASOBNÍK

OBJEDNATEL: Plzeňské městské dopravní podniky PMDP		Plzeňské městské dopravní podniky, a.s. Denisovo nábřeží 920/12 301 00 Plzeň - Východní Předměstí	
společnost "MP + MMD - Vozovna Slovany", společník 1: METROPROJEKT Praha a.s. nám. I. P. Pavlova 2/1786 120 00 Praha 2 tel.: +420 296 154 105 METROPROJEKT www.metroprojekt.cz		společník 2: Mott MacDonald CZ, spol. s r.o. Národní 984/15 110 00 Praha 1 tel.: +420 221 412 800 MOTT MACDONALD www.mottmac.com	
HIP: Ing. Jan Kočí tel.: 296 154 401 Stupeň: DPS		Název a účel díla: REKONSTRUKCE VOZOVNY SLOVANY Plzeň, Slovanská alej 35	
Zpracovatelský útvar: tel.: +420 296 154 400 Vedoucí útvaru: Ing. Jakub Huml		Název části díla: E. Stavební část - stavební soubory SOD III Provozně-administrativní budova (PAB) E.2 TZB	
Odpovědný projektant: Ing. Martina NÝČOVÁ		Název přílohy: SO PAB 10-01 ZTI Půdorys 3.NP - vodovod	
Vyracoval: Ing. Martina NÝČOVÁ		Změna: -	
Škat. znak: V20/2039 Počet formátů: 6xA4		Číslo příl.: 008	
Datum: 11/2019 Měřítko: 1:100		ČD: 19 7246 006 07 04 01	