


PŮDORYS 1PP

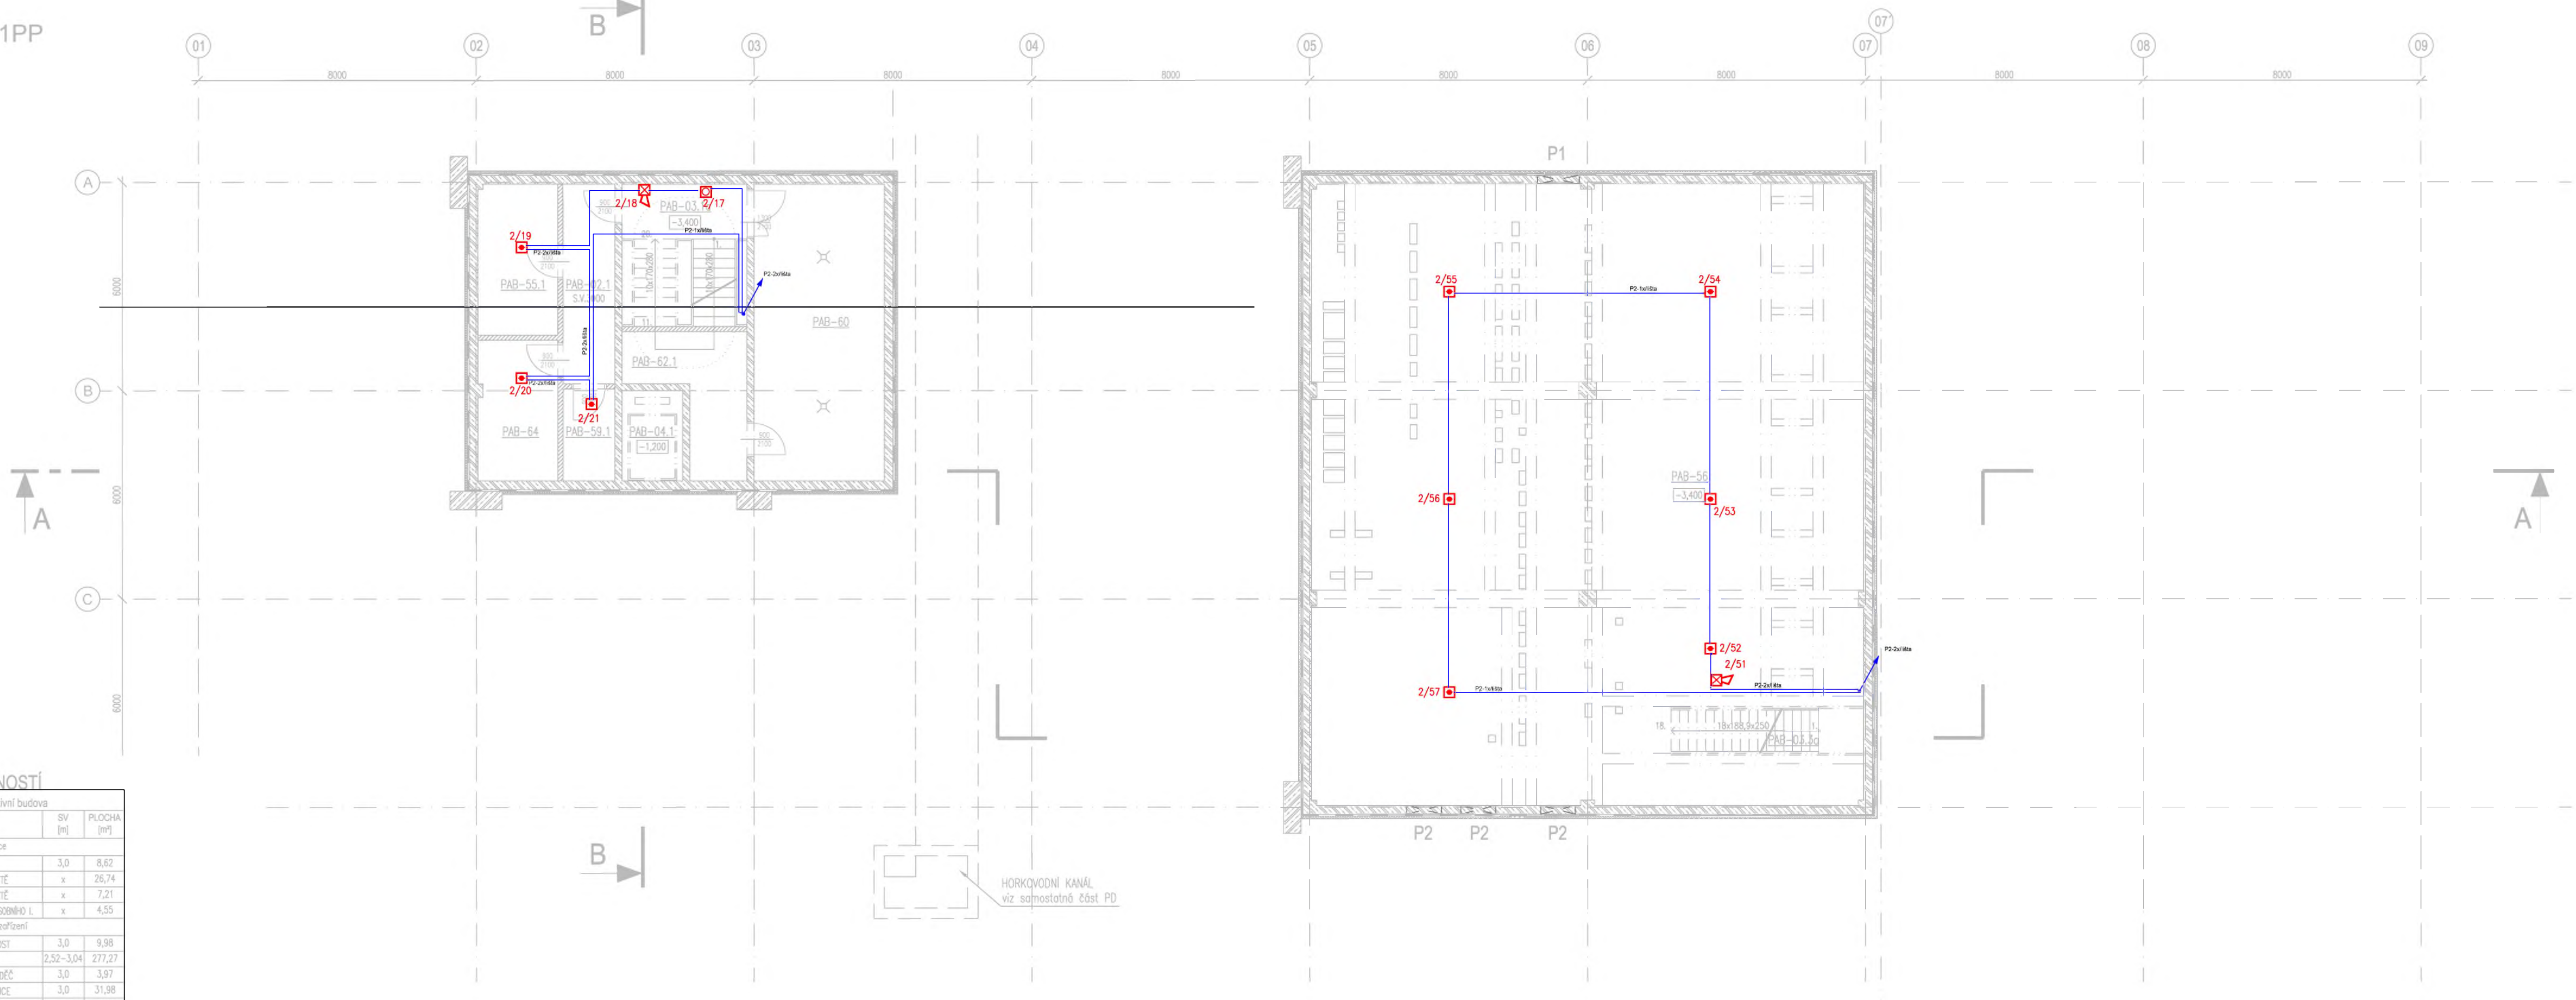

- LEGENDA:**
- USTŘEDNA EPS NEBO SIGNÁLNÍ TABLO
 - AUTOMATICKÝ POZARNÍ HLASIC
 - TLACITKOVÝ POZARNÍ HLASIC
 - HOUKAČKA
 - KABEL EPS (2x0,8) dle IEC 581

TABULKA MÍSTNOSTÍ

ČÍSLO	NÁZEV	SV [m]	PLOCHA [m ²]
Věřejné prostory a komunikace			
2.1	CHODBA	3,0	8,62
03.1a	SCHODIŠTĚ	x	26,74
03.3a	SCHODIŠTĚ	x	7,21
04.1	DOJEZD VÝNHU OSOBNÍHO L	x	4,55
Technologická zařízení			
55.1	SÍŤOVACÍ MÍSTNOST	3,0	9,98
56	KABELOVÝ KANÁL	2,52-3,04	277,27
59.1	PODROUŽNÝ ROZVADĚČ	3,0	3,97
60	VÝMĚNKOVÁ STANICE	3,0	31,98
62.1	INSTALAČNÍ JÁDRO L	x	10,02
64	REZERVA	3,0	9,25
CELKOVÁ PLOCHA			389,99

OBJEDNATEL: **Plzeňské městské dopravní podniky** **PMDP** Plzeňské městské dopravní podniky, a.s.
 Denisovo nábřeží 920/12
 301 00 Plzeň - Východní Předměstí

společnost "MP + MMD - Vozovna Slovany", společník 1: **METROPROJEKT Praha a.s.**
 nám. I. P. Pavlova 2/1786
 120 00 Praha 2
 tel.: +420 296 154 105
 www.metroprojekt.cz

společník 2: **Mott MacDonald CZ, spol. s r.o.**
 Národní 984/15
 110 00 Praha 1
 tel.: +420 221 412 800
 www.mottmac.com

Souprava číslo:

HIP: **Ing. Jan Kočí** Podpis: *Kočí* **REKONSTRUKCE VOZOVNY SLOVANY**
 tel.: 296 154 401
 Stupeň: **DPS** **Plzeň, Slovanská alej 35**

Zpracovatelský útvar: **S 71** **E. Stavební část - stavební soubory**
 tel.: +420 296 154 158 **SOD III Provozně-administrativní budova (PAB) E. E.2**
 Vedoucí útvar: **Ing. Jan Kahuda** Podpis: *Kahuda **E.2 TZB***

Odpovědný projektant: **Ota Tesař** Podpis: *Tesař* **SO PAB10-09 EPS**
 Vypracoval: **Ota Tesař** Podpis: *Tesař* **1.PP**
 Skart. znak: **V20/2039** Datum: **11/2019**
 Počet formátů: **xA4** Měřítko: **1/100** IČD: **19 7246 006 07 04 09**
 Změna: **-**
 Číslo příl.: **003**