


Výřez I situace směrem k nám. M. Horákové

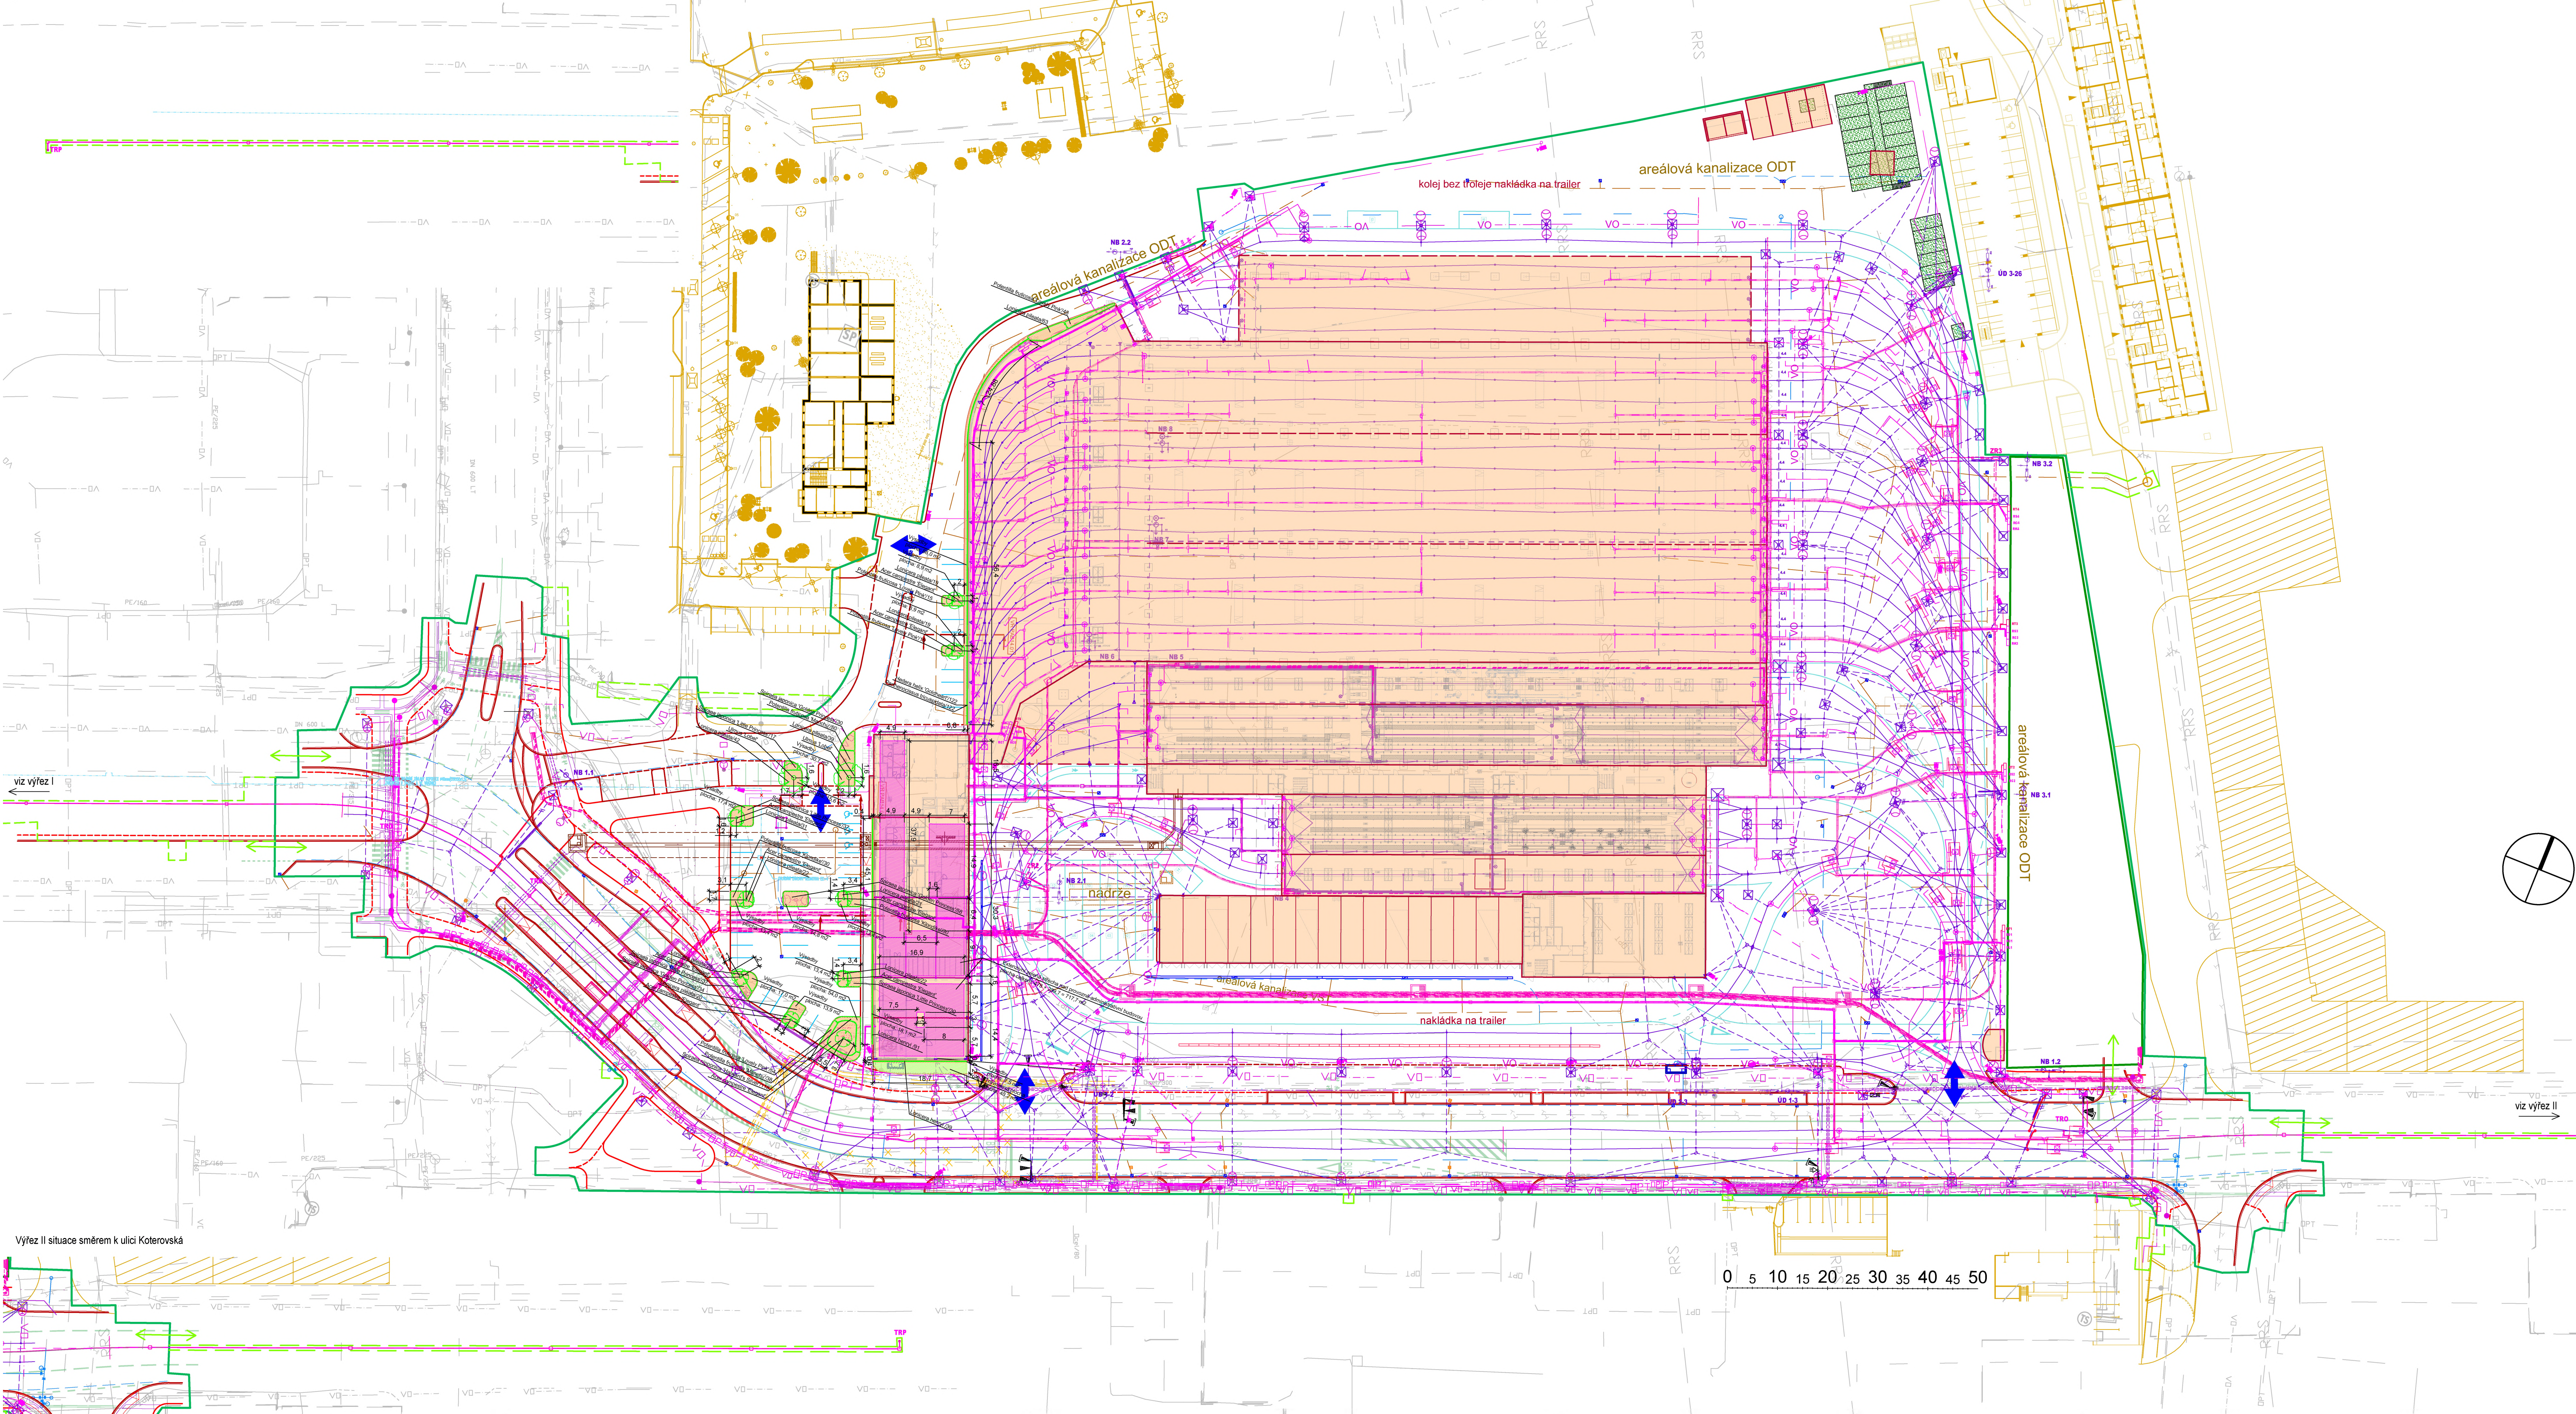

LEGENDA:

- STAVAJÍCÍ STAV – ZMĚŘENÍ
STAVAJÍCÍ STAV – IMP
KATASTRÁLNÍ MAPA
HRANICE KATASTRÁLNÍHO ÚZEMÍ
KANALIZACE – NOVÝ STAV
KANALIZACE – RUŠENÍ
KANALIZACE – ČIŠT. INŽENISTERIE
VODOVOD – NOVÝ STAV
VODOVOD – RUŠENÍ
PLYNOVOD – PŘELOŽKA NOVÝ STAV
PLYNOVOD – RUŠENÍ
VODOVODNÉ SÁDKA
TRIELOVÉ VEDENÍ – PŘEVÝS
TRIELOVÉ VEDENÍ – VÝLOŽKA
TRIELOVÉ VEDENÍ – KOLEŽKA
TRIELOVÉ VEDENÍ – STÓPÁR, ZÁVLAD
TRIELOVÉ VEDENÍ – ZÁVĚS TRIELE
OSA KOLEJE
KOLEJOVÉ PÁSTY
KOLEJNÍK
OSTAVY
OBJEKT
SÍŤ
VODOVODNÉ DOPRAVNÍ ZNAČENÍ
VÝJEZD / VÝJEZD DO AREÁLU

STAVAJÍCÍ INŽENYRSKÉ SÍŤ

- kanalizace bez rozšíření
kanalizace jednotná
vodozved
NTL, sběrný
STL, plynovod včetně ochranného pásma
kabely NI (podzemní, nadzemní)
kabely NI (podzemní, nadzemní)
optické kabely
zabezpečovací kabely
kolektory
kabelovod
dráhové kabely
horkovod

SADOVNÉ ÚPRAVY

- nové navržené listnatý strom
nové navržené skupina listnatých keřů
nové navržené papírové rostlina
travní plochy 40,2 m²
nové navržené plodné výsadby
zamlouvaná plocha 233,0 m²
nové navržené extenzivní sítě 717,7 m²
stávající zeleň

Výřez II situace směrem k ulici Koterovská

OBJEDVATEL: Plzeňské městské dopravní podniky		Plzeňské městské dopravní podniky, a.s. Denišovo nábreží 920/12 301 00 Plzeň - Východní Předměstí	
	společnost "MP" + MMD - Vozovna Slovany, společnost 1: nám. I. P. Pavlova 2/1786 120 00 Praha 2 tel.: +420 296 154 105 www.metroprojekt.cz		společnost 2: Mott MacDonald CZ, spol. s r.o. Národní 984/15 110 00 Praha 1 tel.: +420 221 412 800 www.mottmac.com
	Ing. Jan Kočí tel.: 296 154 401 Stupeň: DPS		Podpis:
Zpracovatelství úprav: tel.: +420 296 154 400 Vedoucí úpravy: Ing. Jakub Huml		Název úpravy: E. Stavební část - stavební soubory SOD III Provozně-administrativní budova (PAB) E.6 Objekty úpravy území SO PAB 28 Sadové úpravy	
Odpovědný projektant: Ing. arch. Evelina Ziková Výpracovník: Ing. arch. Evelina Ziková Start: V20/2039 Město: 12xA4		Podpis: Datum: 11/2019 Měřítko: 1:500 JCD: 19 7246 006 07 08 01	
Výkres osázení rostlinami, výkres ploch, výtyčovací výkres		Změna: -	