


PŮDORYS 3.NP PO STAVEBNÍCH ÚPRAVÁCH | M 1:100

LEGENDA MATERIÁLŮ

	STÁVAJÍCÍ KONSTRUKCE
	NOVÁ SDK PRÍČKA TL 150 mm

LEGENDA STAVEBNÍCH ÚPRAV

- NOVÁ SDK PRÍČKA TL 150mm S AKUSTICKOU IZOLACÍ TL 100 mm, NOVÉ DŘEVĚNÉ PLNÉ DVEŘE DO OCELOVÝCH ŽARURNÍ
- „ZAPLETOVÁNÍ“ STÁVAJÍCÍCH DVEŘÍ V MÍSTNOSTI č. 3.33, NOVÁ SDK KONSTRUKCE TL 150mm
- V MÍSTNOSTI č. 3.23 OSADIT NOVÉ ZAŘÍZOVACÍ PŘEDMĚTY, SPRCHOVÉ KOUTY S PLASTOVÝMI POSUVNÝMI DVEŘMI

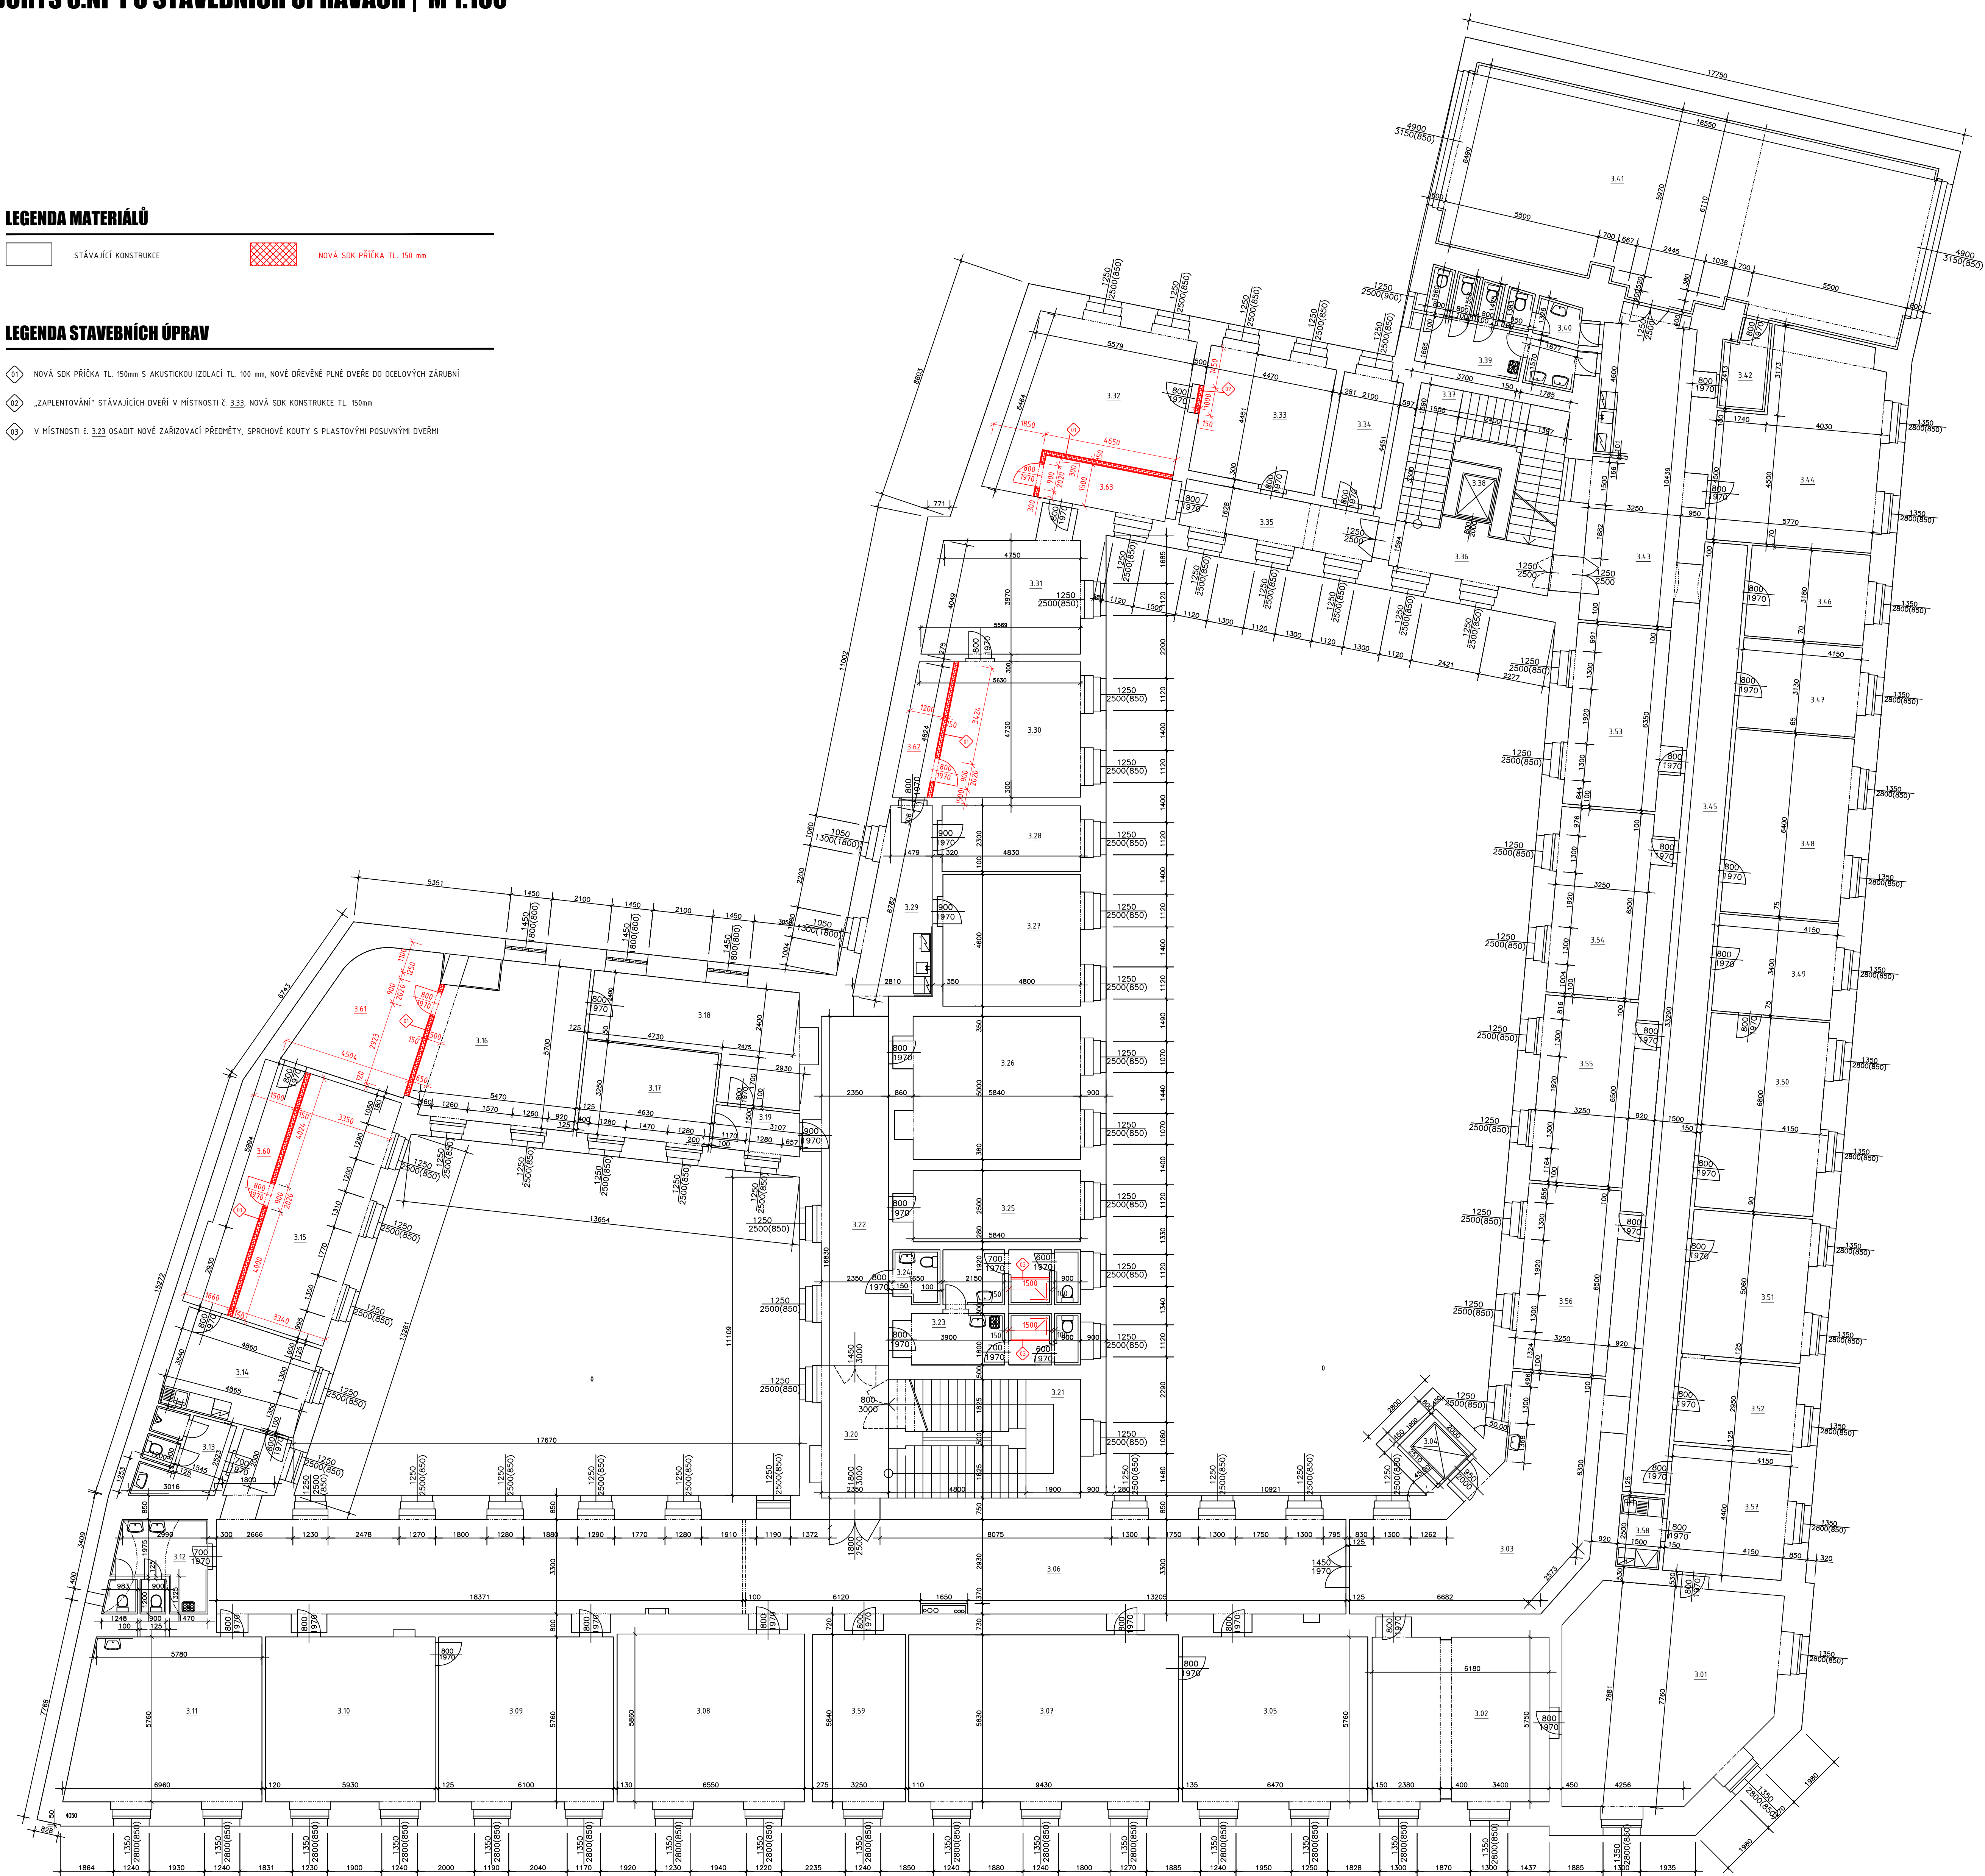

LEGENDA MÍSTNOSTÍ

Č.M.	NÁZEV MÍSTNOSTI	PLOCHA [m²]
3.01	Kancelář	54,33
3.02	Zasedací místnost	37,56
3.03	Chodba	4,752
3.04	Výťah	3,94
3.05	Kancelář	38,19
3.06	Chodba	142,11
3.07	Kancelář	56,41
3.08	Kancelář	39,29
3.09	Kancelář	36,02
3.10	Kancelář	35,36
3.11	Kancelář	37,61
3.12	WC, umývárna	10,82
3.13	WC, umývárna	8,05
3.14	Deníí místnost	16,77
3.15	Kancelář	29,85
3.16	Kancelář	28,50
3.17	Kancelář	15,52
3.18	Serverovna	23,28
3.19	Chodba	4,91
3.20	Chodba	12,94
3.21	Schodiště	27,81
3.22	Chodba	30,11
3.23	WC, umývárna	20,32
3.24	WC, umývárna	3,09
3.25	Kancelář	15,51
3.26	Kancelář	31,06
3.27	Kancelář	22,69
3.28	Kancelář	11,51
3.29	Chodba	16,21
3.30	Kancelář	22,32
3.31	Kancelář	22,39
3.32	Kancelář	30,98
3.33	Kancelář	21,42
3.34	Kancelář	9,94
3.35	Chodba	11,83
3.36	Chodba	11,06
3.37	Schodiště	18,39
3.38	Výťah	3,23
3.39	WC, umývárna	13,39
3.40	WC, umývárna	4,10
3.41	Zasedací místnost	109,96
3.42	Čajová kuchyňka	4,83
3.43	Chodba	40,97
3.44	Kancelář	38,16
3.45	Chodba	50,66
3.46	Kancelář	13,77
3.47	Kancelář	13,56
3.48	Kancelář	27,58
3.49	Kancelář	14,74
3.50	Kancelář	29,24
3.51	Kancelář	21,90
3.52	Kancelář	12,19
3.53	Kancelář	21,81
3.54	Kancelář	22,37
3.55	Kancelář	22,28
3.56	Kancelář	22,28
3.57	Kancelář	18,91
3.58	Čajová kuchyňka	3,87
3.59	Kancelář	19,50
3.60	Chodba	13,84
3.61	Chodba	18,23
3.62	Chodba	5,79
3.63	Chodba	7,20

schéma	orientace	autorizační razítko
0,000 = STÁVAJÍCÍ PODLAHA 1.NP		
vlastník	Česká pošta, s.p., IČ: 47114983 Poštických věžů 909/4, 225 99 Praha 1	
nájemce	RC Brno Poštovská SE, IČ: 29287511 Brněnská 509/11a, 602 01 Vyškov	
podnímatec / stavebník	Institut biostatistiky a analýzy, s.r.o., IČ: 02784114 Kotlářská 267/2, 602 00 Brno	
zodpovědný projektant	Ing. Karel Duchoň Štefánikova 342, 664 61 Rajhrad	M. E. [redacted]
vypracoval	Bc. Jan Vrána 9.května 545, 664 61 Rajhrad	M. E. [redacted]
název stavby	Stavební úpravy části 3.NP polyfunkčního objektu Poštovská / Jánská	č. zakázky 1017 datum 062017 paré
místo stavby	Poštovská 68/3, Jánská 68/15, 457/19, Brno 602 00	formát 10 x A4
stavební objekt	S0.01 Polyfunkční objekt	stupeň PD
část	D.1.1 Architektonicko-stavební řešení	měřítko 1:100
obsah	Půdorys 3.NP po stavebních úpravách	č. výkresu 3 revize 00