

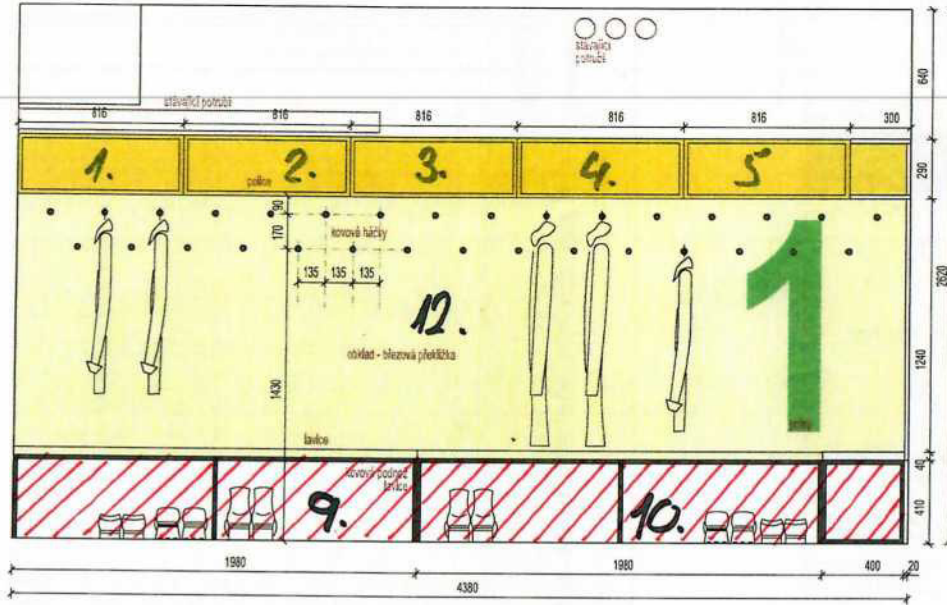


PŮDORYS

ŘEZ A

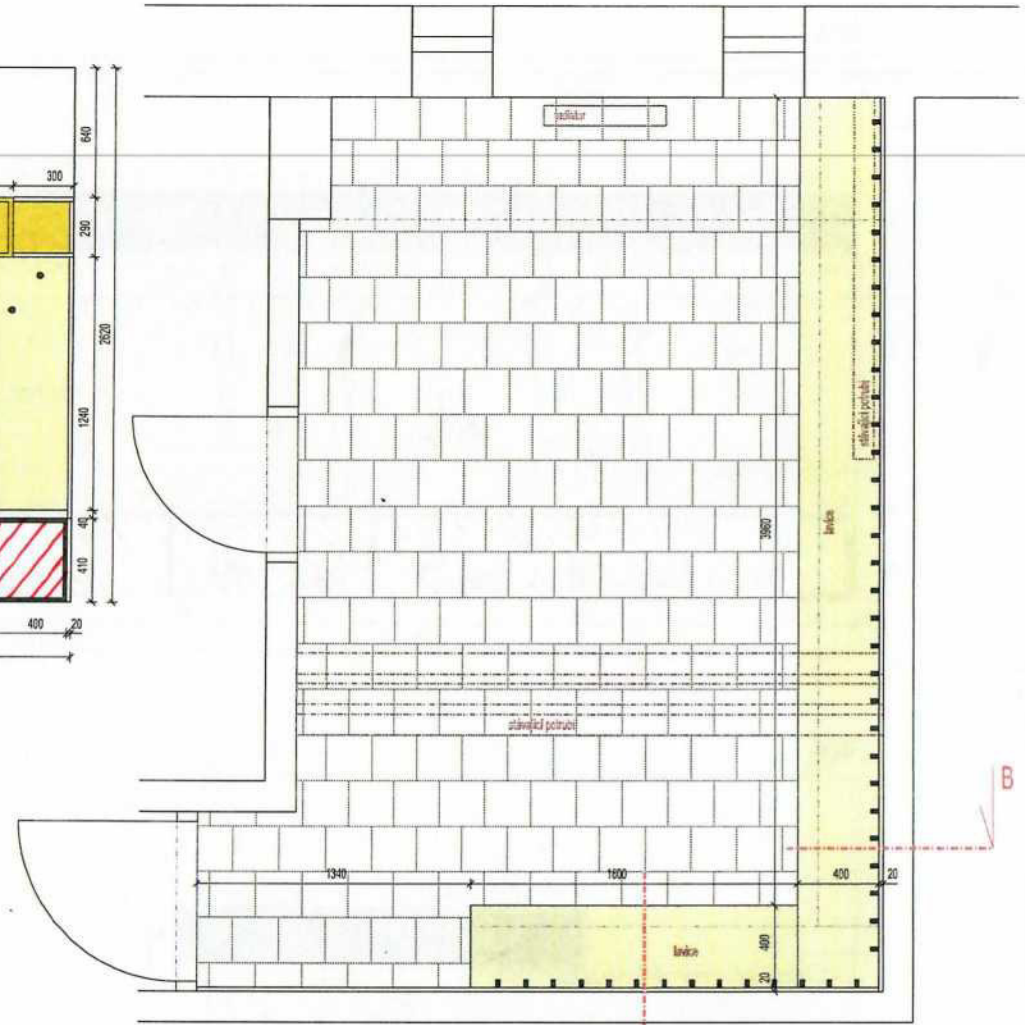

ŘEZ B

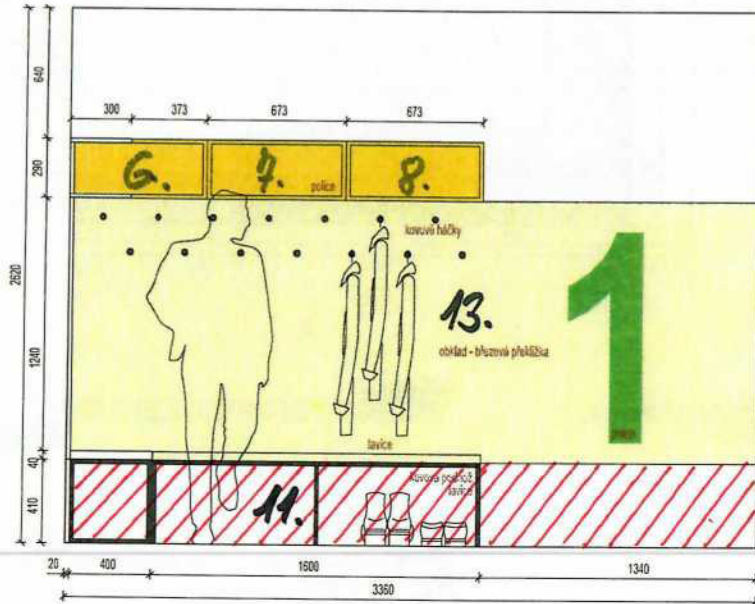

Příloha č. 1 Dodatek č. 1 - str. 112

POPIS NÁBYTKU:

- horní police - DTD tl. 20mm - Egger U114 S79 zářivá žlutá
- obklad stěny - dřevovaná překližka hrubšířičká - bílá + transparentní lak matný včetně polepu čísel
- židle v. 1m, horní Antal Boki, odstín zelený RAL 6010 (viz polce v Sohně 2. a 4)
- židle 1 v řadě č. 1, židle 3 v řadě č. 3
- lavice - dřevovaná překližka bílá tl. 40mm - transparentní lak matný
- podnož lavice - kovová, ocetná arotiz. (resp. typová Technova Zamani, příj. Uřisan Zřet)
- háčky - TULIP Věšák Boki černá matná (Děnes Trade kód 303040) - 31 + 14 kusů

POZNÁMKY:

- VEŠKERÉ ROZMĚRY PŘEMĚŘIT NA STAVBĚ, ODCHYLKY KONZULTOVAT S PROJEKTANTEM

ČERNÁ ARCHITECTURA

HALA - ŠATNA č. 1 a 3

NÁVRH: Ing.arch. Martina Černá
 INVESTOR: SOU Kyjov
 MÍSTO STAVBY: Kyjov


DATUM: září 2020
 MĚŘÍTKO: 1:25

ŠATNÍ SKŘÍŇKY - PŮDORYS, ŘEZY


Příloha č.1 Dodatek č.1 - str. 2/2

PŮDORYS

ŘEZ A

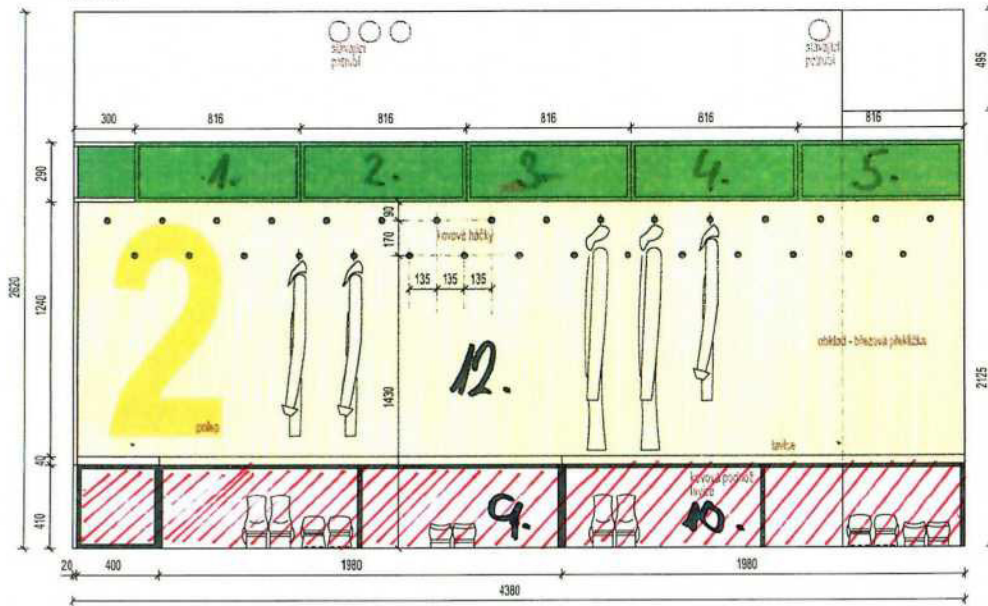


ŘEZ B

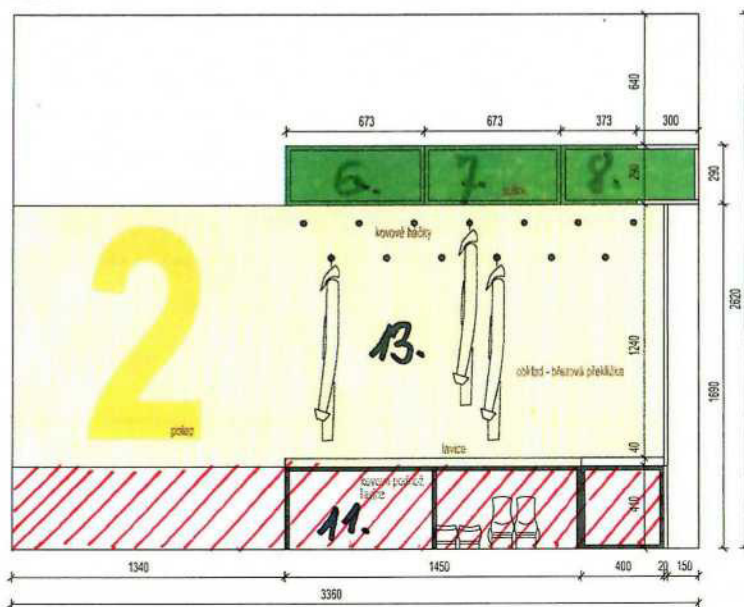

POPIS MATERIÁLŮ:

- horní police - DTD š. 20mm - Egger U800 STD mělná zelená
- obklad stěny - dřevěná plechůčka kerámblyšná - bílá + transparentní lak matný včetně polepu řeticí
- dlahy v. les. bor. A-140 Šokl. odolná třídy RAL 1023 (jíc police v satně č. 1 a 3)
- dlahy 2 v šatně č. 2, dlahy 4 v šatně č. 4
- lavice - dřevěná plechůčka bílá š. 40mm + transparentní lak matný
- potěr lavice - kerolux, ostatní azbest (např. typová Technova Diamant příp. Litostřížky)
- háčky - TULIPY 8546 Balu čerstvá matná (článek Trade kód 0599401 - 21 - 13 kusů)

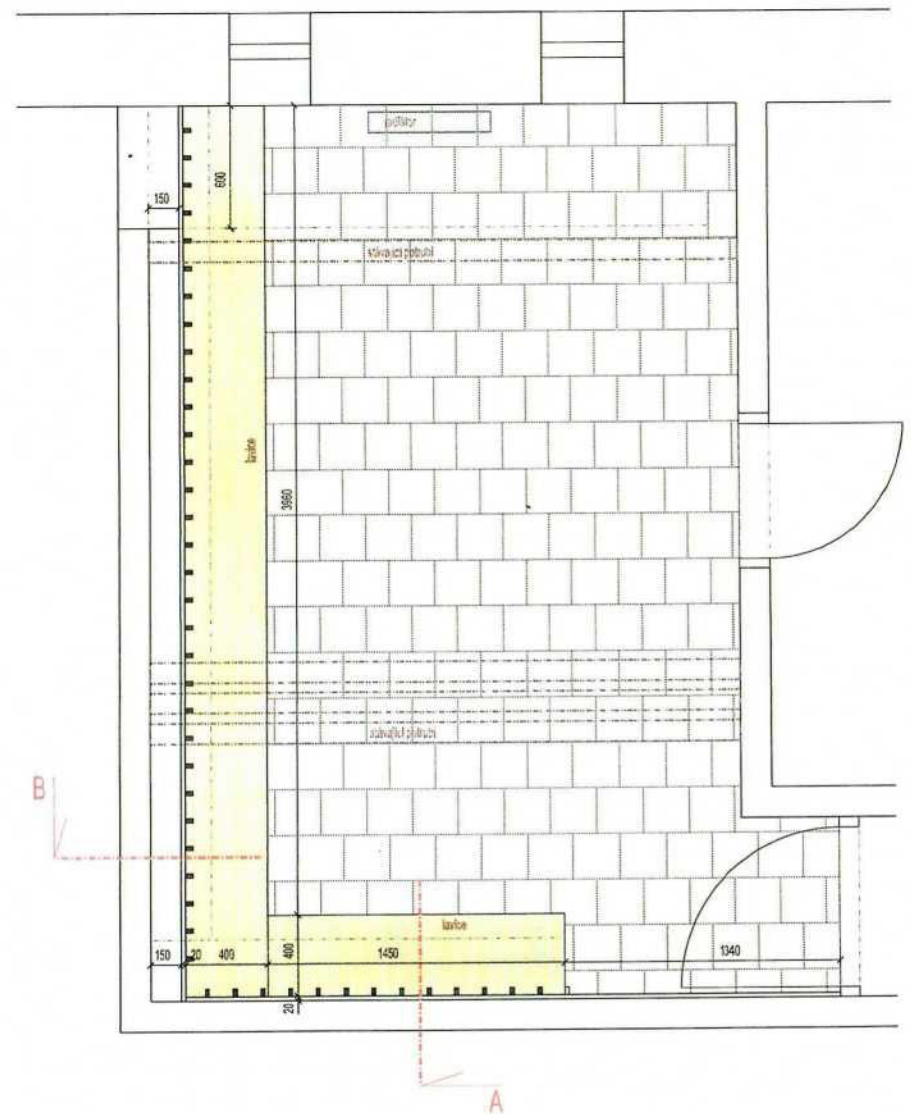

POZNÁMKY:

- VEŠKERÉ ROZMĚRY PŘEMĚRIT NA STAVBĚ, ODCHYLKY KONZULTOVAT S PROJEKTANTEM

ČERNÁ ARCHITEKTURA

HALA - ŠATNA č. 2 a 4

NÁVRH: Ing.arch. Martina Černá
 INVESTOR: SOU Kyjov
 MÍSTO STAVBY: Kyjov

DATUM: září 2020
 MĚRÍTKO: 1:25

PŮDORYS, ŘEZY

05