

Smlouva č.: BRO660
(BBR50)

NÁJEMNÍ SMLOUVA Dodatek č. 1

Pronajímatel: Město Brno, Městská část Brno-Jundrov
Veslařská 56, 63700 Brno
IČO : 44992785/12
zastoupena starostou [REDACTED]
Bankovní spojení: GECEB, a.s., filialka Brno
č.ú.: [REDACTED]

Nájemce: Český Mobil a.s.
Vinohradská 167, Praha 10
IČO: 25788001
DIČ: 010-25788001

Zastoupený: [REDACTED]

a [REDACTED]

Zastoupený na základě plné moci: ERICSSON spol. s r.o.

U Michelské školy 398, Praha 4

IČO : 48583456

DIČ : 004 - 48583456

Bankovní spojení : Bank Austria Creditanstalt
Praha, č.ú. [REDACTED]

Zastoupený: [REDACTED]

na základě plné moci

Uzavřeli dne 3.12. 1999 Nájemní smlouvu, která upravuje práva a povinnosti smluvních stran při vybudování a provozování základnové stanice (dále jen ZS) veřejné radiotelefonní sítě GSM 1800/900 na objektu bytového domu Sosnová 2 v Brně-Jundrově.

Obě výše uvedené strany se dohodly na zvýšení nájemného z důvodu rozšíření předmětu nájmu:

Čl. 5

Výše nájemného a náklady za služby

Čl. 5.1 se mění takto:

1. Výše nájemného a poskytovaných služeb

V souladu s platnými právními předpisy bylo dohodnuto nájemné za předmět nájmu podle čl. 1 v celkové výši 60. 000,-Kč ročně (slovy šedesát tisíc korun českých). Další text čl.5.1 se nemění

Smlouva č.: BRO660
(BBR50)


Příloha č. 1 Nájemní smlouvy (Plánek předmětu nájmu) se nahrazuje přílohou tohoto dodatku.

Tento dodatek je vyhotoven ve třech vyhotoveních, přičemž Pronajímatel obdrží jedno vyhotovení a Nájemce dvě vyhotovení tohoto dodatku.


Tento dodatek nabývá platnosti a účinnosti dnem jeho podpisu smluvními stranami.

Příloha: Plánek předmětu nájmu

- 7 -05- 2001

 


Nájemce

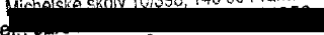
ERICSSON 
spol. s r.o.
divize GSM 1800
U Michelské školy 10/398, 140 00 Praha 4
Tel. číslo 

(43)

Statutární město Brno
Městská část Brno - Jundrov
Brno - Jundrov, Veslařská 56

 

BUILDING ELEVATION
SCALE 1:100
POHLED NA BUDOVU
MÉRITKO 1:100

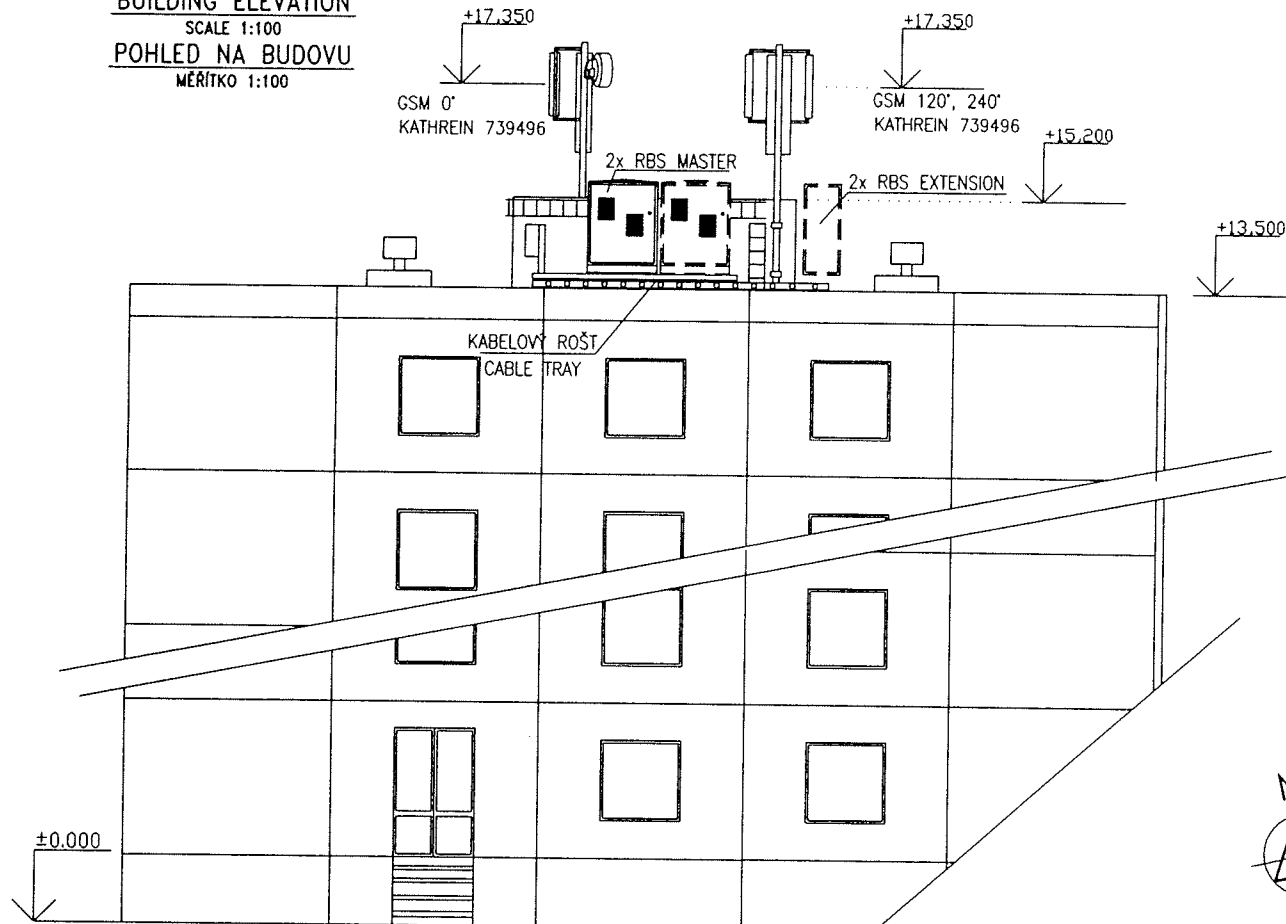

GSM ANTENNAS TABLE/TABULKA GSM SEKTOROVÝCH ANTÉN

ITEM	TYPE	BEARING/TILT	HEIGHT TO CENTRE OF ANTENNA FROM SLAB	FEEDER LENGTH	FEEDER SIZE	TMA Y/N
POL	TYP	ORIENT/NAKL	VÝŠKA DO STŘEDU ANTÉNY OD ZÁKLADU	DĚLKA KABELU	VEL. KABELU	TMA A/N
A1	739634	0°/-3°	STÁVAJÍCÍ ANTÉNA			
A2	739634	120°/-3°	STÁVAJÍCÍ ANTÉNA			
A3	739634	240°/-3°	STÁVAJÍCÍ ANTÉNA			
A4	739496	0°/-3°	17,35 m	20 m	1/2"	N
A5	739496	120°/-3°	17,35 m	10 m	1/2"	N
A6	739496	240°/-3°	17,35 m	10 m	1/2"	N

NOTE: ANTENNA DETAILS SUBJECT TO CONFIRMATION BY ERICSSON
POZN.: DETAILY ANTÉN BUDOU POTVRZENY FY ERICSSON

MW ANTENNAS TABLE/TABULKA MW ANTÉN

ITEM	SIZE	BEARING	CONFIGURATION	HEIGHT TO CENTRE OF ANTENNA FROM SLAB
POL	VELIKOST	ORIENTACE	KONFIGURACE	VÝŠKA DO STŘEDU ANTÉNY OD ZÁKLADU
01	ø 600	53°	1+0	STÁVAJÍCÍ ANTÉNA

NOTE: PC ANTENNA DETAILS SUBJECT TO CONFIRMATION BY ERICSSON
POZN.: DETAILY PC ANTÉN BUDOU POTVRZENY FY ERICSSON

±0,000 = 229 m n.m.

FOR CONSTRUCTION/KONSTRUKČNÍ

Subject to approval from building authority
V závislosti od souhlasu stavebního úřadu

HL. PROJEKTANT ING. OŠKERA <i>Oškera</i>	ZODP. PROJEKTANT Z. KRATOCHVILOVÁ <i>Kratochvilová</i>	VYPRACOVAL Z. KRATOCHVILOVÁ <i>Kratochvilová</i>	KONTROLOVAL S. JUNGA <i>Junga</i>	 Bezručova 17a, 65673 Brno, tel. 05/43422211	
Investor: ERICSSON s. r. o.		Objednatel: ABB s.r.o., organizační jednotka DIZ		Místo stavby: Brno-Jundrov	Datum: 4.4.2001
VÝSTAVBA ZÁKLADNOVÝCH STANIC GSM 1800					
SITE BBR50D					
STAVEBNÍ ČÁST					
POHLED NA BUDOVU					
				Zak.č.: 6 0057 4011	
				Formát: 2 A4 / R	
				Soubor: BBR50_03.DWG	
				Stupeň: Projekt	
				Měřítko 1:100	Výkres č. 34/03

GENERAL NOTES/OBECNÉ POZNÁMKY

- These details are issued and controlled by Ericsson in connection with telecommunications projects dealing by Ericsson.
- Tyto detaily jsou vydávány a kontrolovány firmou Ericsson pro výstavbu telekomunikačních projektů navrhovaných firmou Ericsson.
- These details shall not be reproduced in whole nor in part without the express written permission of Ericsson.
- Části ani celé detaily nesmějí být kopírovány bez písemného souhlasu firmy Ericsson.
- The information given in this drawing shall not be disclosed to any third party without the express written permission of Ericsson.
- Informace obsažené v tomto výkrese nesmějí být sděleny třetí straně bez písemného souhlasu firmy Ericsson.
- Ericsson shall not be held liable for any claim resulting from misinterpretation nor any other situation arising from the improper use of the information contained in this drawing.
- Ericsson není zodpovědný za škodu způsobenou zneužitím, chybou nebo nesprávným nebo neautorizovaným použitím informací obsažených v tomto výkrese.
- Do not scale this drawing.
- Neodměňujte z tohoto výkresu.
- All dimensions and details to be confirmed by contractor on site prior to commencement of construction.
- Všechny rozměry a detaily budou před zahájením stavby potvrzeny dodavatelem.
- This drawing is to be read in conjunction with the civil works specification.
- Tento výkres je určen ke čtení společně s tech. specifikací Ericsson.
- All dimensions are in millimetres unless noted otherwise.
- Všechny kóty jsou uvedeny v milimetrech, není-li uvedeno jinak.

BUILDING LOCATION: Rooftop k.ú.: Jundrov plot No.: 623/3	MÍSTO STAVBY: Rooftop k.ú.: Jundrov parcels č.: 623/3
OWNER/CONTACT PERSON: OÚC Brno-Jundrov, Veselácká 58 637 00 Brno, Mg. Komárka	MAJITEL/KONTAKTNÍ OSOBA: OÚC Brno-Jundrov, Veselácká 58 637 00 Brno, Mg. Komárka


Rev	Datum-Date	Vypracoval-Prepared	Popis-Description	Schválil-Approved
A	04/04/01	ZK	CONSTRUCTION ISSUE/KONSTRUKČNÍ VYDÁNÍ	SJ

SPOJPROJEKT BRNO

ERICSSON

ROOFTOP CONSTRUCTION DETAILS
BUILDING ELEVATION/POHLED NA BUDOVU

Vypracoval Z. Kratochvilová	Prepared (also subject responsible if other) Ing. M. Oškera
Schválil S. Junga	Datum - Date 04/04/2001
Měřítko 1:100	
Město BRNO-JUNDROV, SOSNOVÁ 2	
Číslo dokumentu/Document No. BBR50D/034/03	Rev A

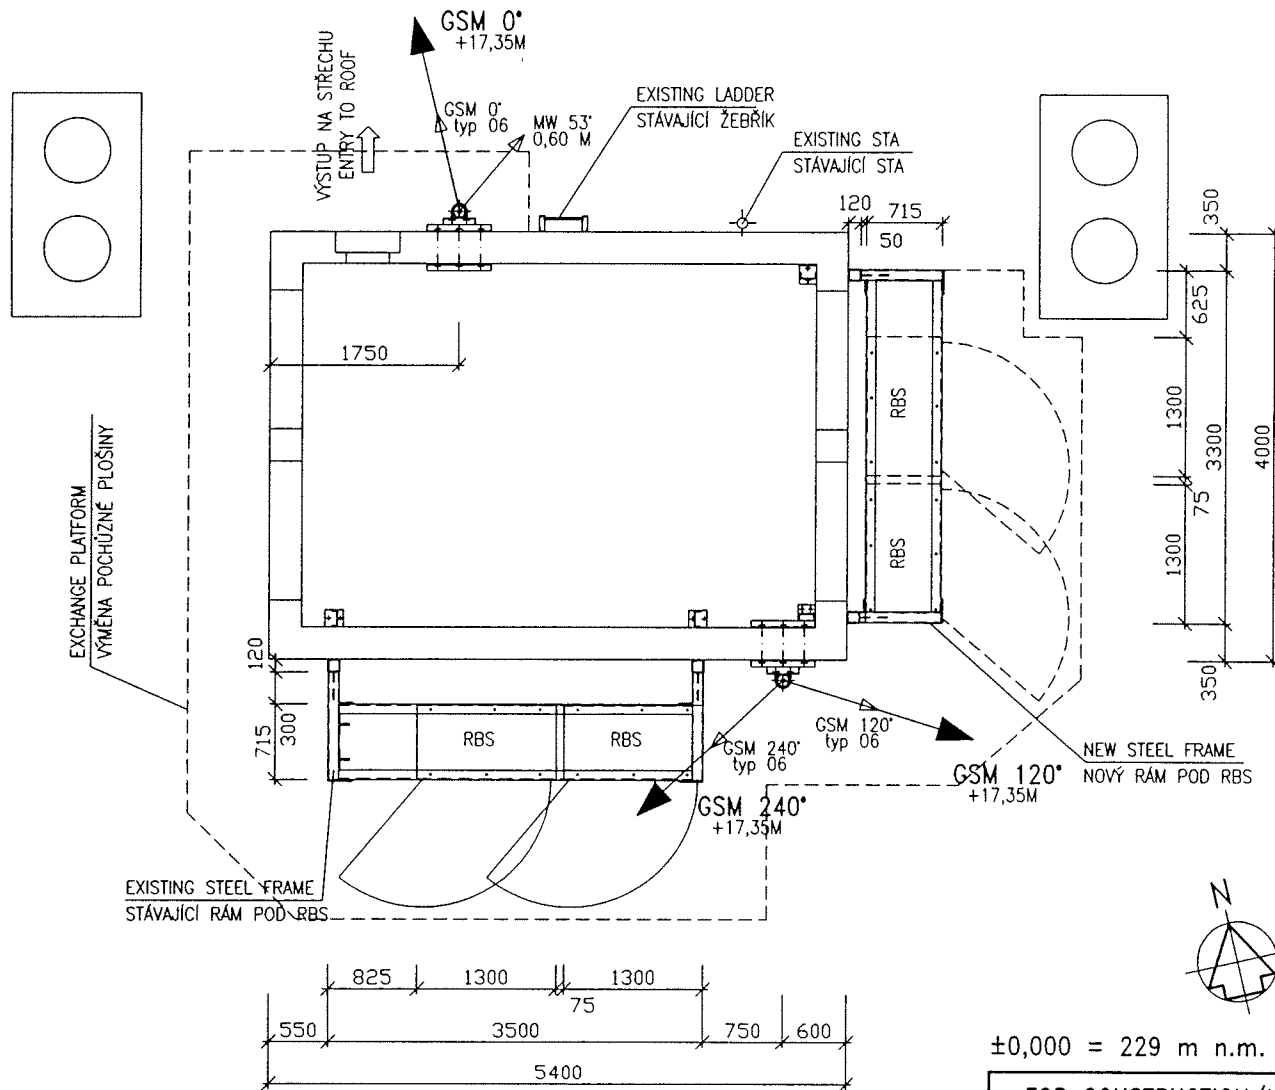

SITE PLAN
SCALE 1:50
PŮDORYS STŘECHY
MĚŘÍTKO 1:50

GENERAL NOTES/OBECNÉ POKYNY

- These details are issued and controlled by Ericsson in connection with telecommunications projects dealing by Ericsson.
- Tyto detaily jsou vydávány a kontrolovány firmou Ericsson pro použití s telekomunikačními projekty navrhovanými firmou Ericsson.
- These details shall not be reproduced in whole nor in part without the express written permission of Ericsson.
- Části ani celé detaily nemají být kopírovány bez písemného souhlasu.
- The information given in this drawing shall not be disclosed to any third party.
- Informace obsažené v tomto výkrese nemají být sděleny třetí straně.
- Ericsson shall not be held liable for any claim resulting from misinterpretation nor any other situation arising from the improper or unauthorized use of the information contained in this drawing.
- Ericsson není zodpovědný za škody způsobené zneužitím, chybou nebo nesprávným nebo neautorizovaným použitím informací obsažených v tomto výkrese.
- Do not scale this drawing.
- Neodměňujte z tohoto výkrese.
- All dimensions and details to be confirmed by contractor on site prior to commencement of construction.
- Všechny rozměry a detaily budou před zahájením stavby potvrzovány dodavatelem.
- This drawing is to be read in conjunction with the civil works specification.
- Tento výkres je určen ke čtení společně s tech. specifikací Ericsson.
- All dimensions are in millimetres unless noted otherwise.
- Všechny kóty jsou uvedeny v milimetrech, není-li uvedeno jinak.

BUILDING LOCATION: Rooftop
k.č.: Jundrov
plot No.: 623/3
OWNER/CONTACT PERSON:
ÚMČ Brno-Jundrov, Veselácká 56
637 00 Brno, Mg. Komárka

MÍSTO STAVBY: Rooftop
k.č.: Jundrov
parcela č.: 623/3
MAJITEL/KONTAKTNÍ OSOBA:
ÚMČ Brno-Jundrov, Veselácká 56
637 00 Brno, Mg. Komárka

Rev	Drawn-Date	Prepared-Approved	Page-Description	Sheet-Total
A	04/04/01	ZK	CONSTRUCTION ISSUE/KONSTRUKČNÍ VYDÁNÍ	SJ

SPOJPROJEKT BRNO

ERICSSON

ROOFTOP CONSTRUCTION DETAILS SITE PLAN/PŮDORYS STŘECHY

Prepared (also subject responsible if other)
Z.Kratochvílová Ing.M.Škera

Scale - Datum - 04/04/2001 1:50

BRNO-JUNDOV, SOSNOVÁ 2

Číslo dokumentu/Document No. BBR50D/034/02

±0,000 = 229 m n.m.

FOR CONSTRUCTION/KONSTRUKČNÍ

Subject to approval from building authority
V závislosti od souhlasu stavebního úřadu

HL. PROJEKTANT
ING. ŠKERA

ZODP. PROJEKTANT
Z.KRATOCHVÍLOVÁ

VYPRACOVAL
Z.KRATOCHVÍLOVÁ

KONTOLOVAL
S.JUNGA

SPOJPROJEKT BRNO
Bezručova 17a, 65673 Brno, tel. 05/43422211

Investor: ERICSSON s. r. o. Objednatel: ABB s.r.o., organizační jednotka DIZ Místo stavby: Brno-Jundrov Datum: 4.4.2001

VÝSTAVBA ZÁKLADOVÝCH STANIC GSM 1800
SITE BBR50D
STAVEBNÍ ČÁST

PŮDORYS STŘECHY

Zak.č.: 6 0057 4011
Formát: 2 A4 / R
Soubor: BBR50_02.DWG
Stupeň: Projekt
Měřítko: 1:50
Výkres č.: 34/02