


legenda :

č.	název	m2	podl.	pozn.
01	závěřší			
02	čajovna (bar)	21,9		
03	čajovna <i>PRÍPRAVA</i>	9,1		
04	chodba	5,1		
05	sklad	1,5		
06	WC předstíř	1,5		
07	WC kabina	1,2		
08	chodba	3,2		
09	WC předstíř	1,2		
10	WC kabina	1,2		
11	WC předstíř	1,2		
12	WC kabina	1,2		
13	čajovna	34,9		

□ síťavající konstrukce

pozn. :

- konstrukce kresleny zjednodušeně
- nepřesnosti (úhly, nerovnosti, ...) pořtačeny

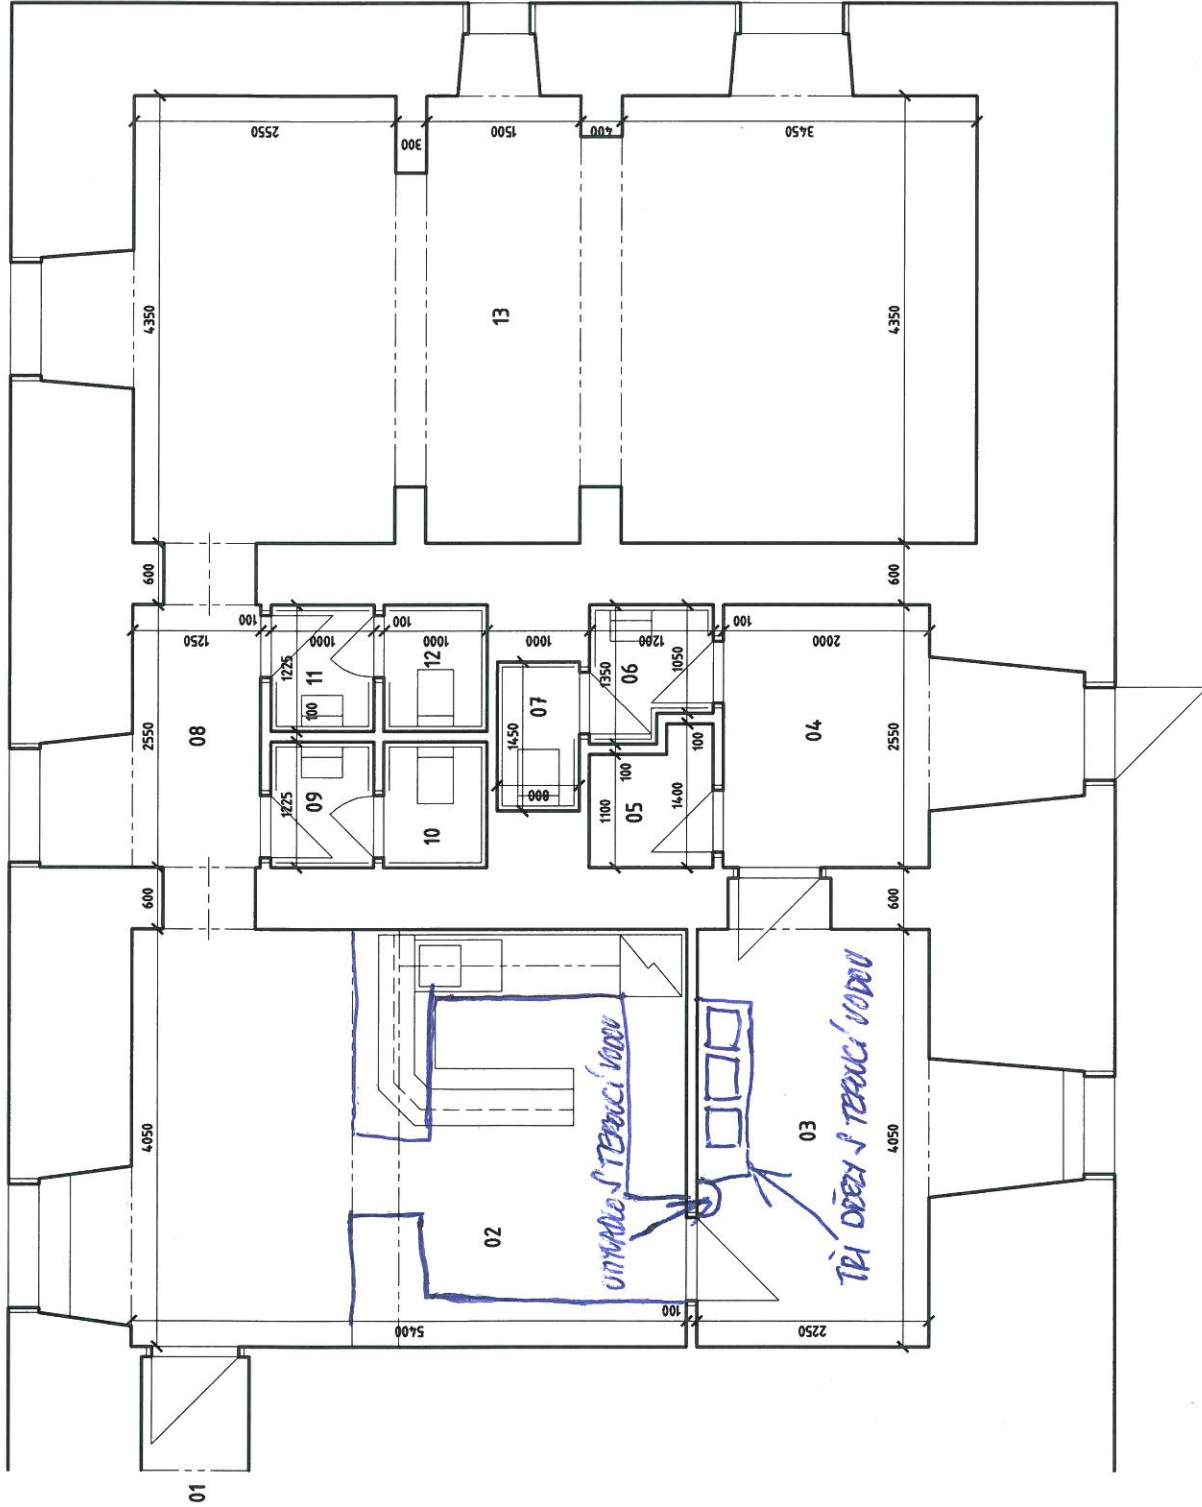

Čajovna
(Zámek Hlučín)

- adresa : Hlučín
 k.ú. č. katastr. : Hlučín
 parc. č. : 454
- objednatel : Správa SRA Hlučín
 Tyršova 5A, Hlučín
- projektant : Ing.arch. Jiří Hanáček
- datum : 04/2016
 stavba : zateplení prostor
- výška : půdorys
 (souč. stáv.)
 měřítko : 1 : 50