

PŘÍLOHA Č. 7


PLÁN CENTRA BIOCEV

HRANICE POZEMKŮ INVESTORA

HRANICE ZASTAVITELNÉHO ÚZEMÍ

LEGENDA ZNAČENÍ (SO 100) :

- Asfaltová vozovka
- Asfaltová vozovka
- Dlažděné parkoviště - dlažba tl. 100 mm barva přírodní šedá - povrch hladký
- Dlažděný chodník - dlažba tl. 60 mm barva přírodní šedá - povrch hladký
- Štěrková plocha
- Reliéfní dlažba chodníková - dlažba tl. 60 mm barva červená - povrch s výstupky
- Typová uliční vypust 500/100 mm
- Dlažděný chodník - kamenná dlažba
- Plocha ze zatravnovací dlažby

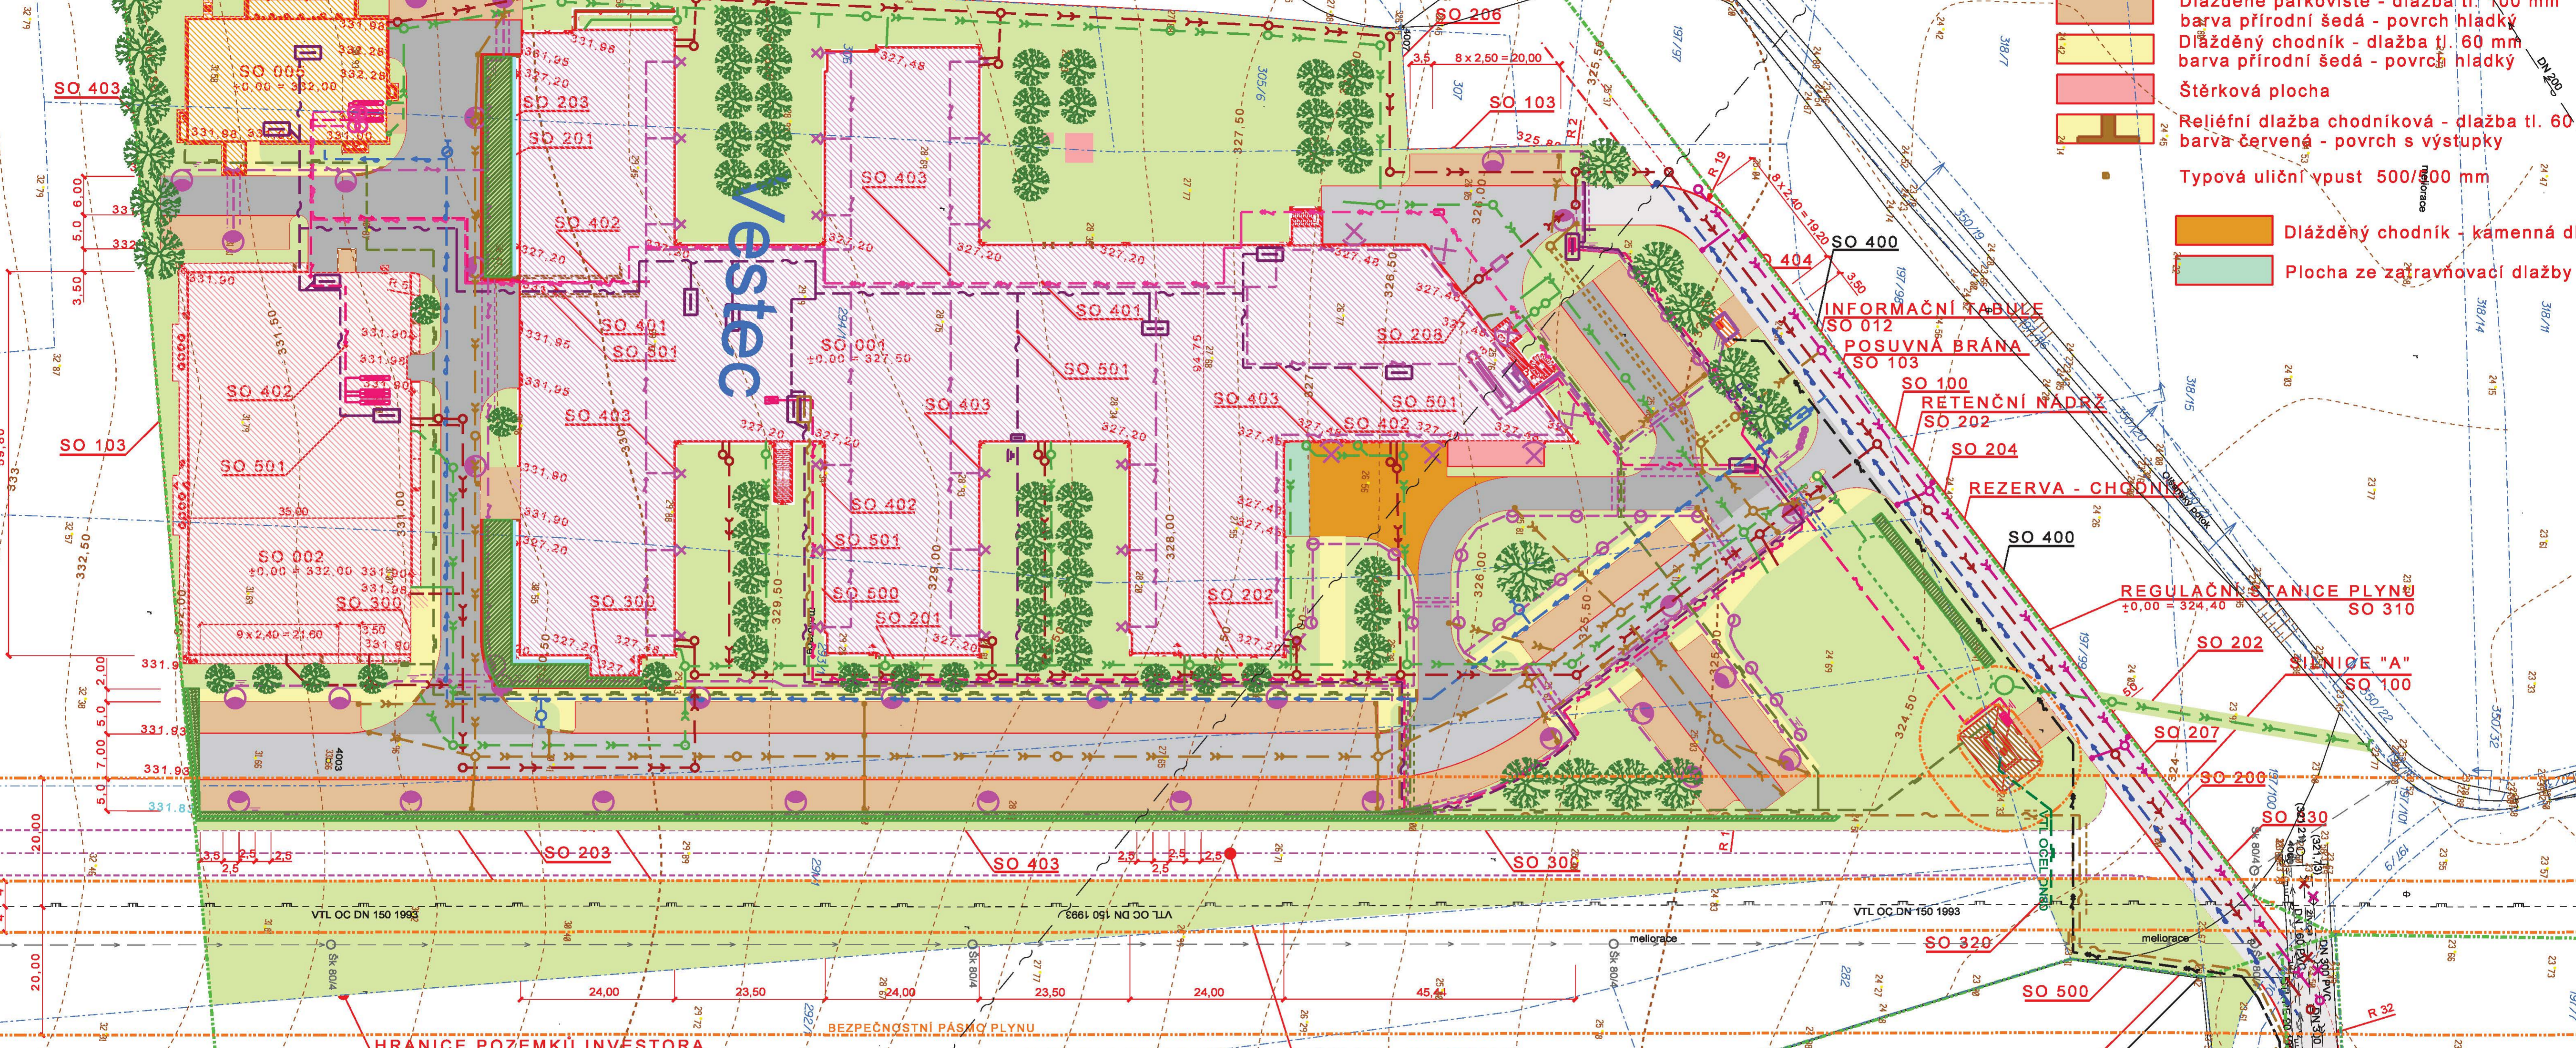

HRANICE POZEMKŮ INVESTORA

BEZPEČNOSTNÍ PÁSMA PLYNU

VÝHLED METROBUS

VÝHLED - DOPRAVNÍ NAPOJENÍ OKOLNÍCH POZEMKŮ

HRANICE ZASTAVITELNÉHO ÚZEMÍ


KLAD LISTŮ SITUACE

č.v. C12_X_307

č.v. C12_X_308

LEGENDA STAVEBNÍCH OBJEKTŮ :

- SO 001 Biotechnologické a biomedicínské centrum
- SO 002 Zvířetník
- SO 005 Energocentrum
- SO 010 Příprava území
- SO 011 Drobná architektura
- SO 012 Venkovní informační systémy
- SO 100 Veřejné komunikace
- SO 101 Komunikace, parkoviště, chodníky - areálové
- SO 102 Venkovní sadové úpravy
- SO 103 Oplocení
- SO 200 Vodovod - veřejný
- SO 201 Vodovod - areálový
- SO 202 Kanalizace dešťová (ze střech)
- SO 203 Kanalizace dešťová (z komunikací)
- SO 204 Kanalizace dešťová - veřejná
- SO 205 Odlučovač ropných látek
- SO 206 Kanalizace splašková - areálová
- SO 207 Kanalizace splašková - veřejná
- SO 208 Lapák tuků
- SO 300 STL - Rozvod plynu
- SO 310 Regulační stanice plynu
- SO 320 Přípojka vtl plynu
- SO 330 Ochrana VTL plynovodu DN 150
- SO 400 Přípojka VN
- SO 401 Kabelové rozvody VN
- SO 402 Kabelové rozvody NN
- SO 403 Venkovní osvětlení
- SO 404 Distribuční TS
- SO 500 Přípojka telefonních linek
- SO 501 Kabelové rozvody slaboproudu

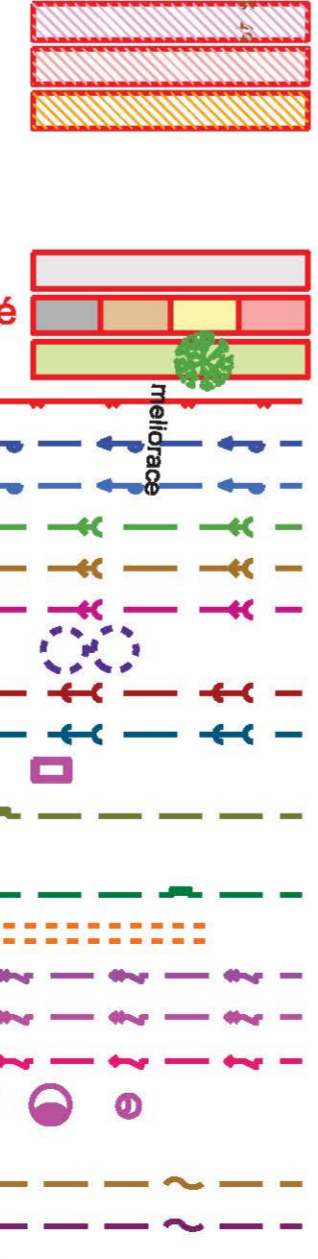

Nad Šataalkou

VYPRACOVAL ING. VAVČURA	DOP.PROJL.PROFESJE ING. VAVČURA	KONTROLOVAL ING. ARCH. M. KUŽELA	HL.JINŽ.PROJEKTU ING. KNOŽEK	CENTROPROJEKT a.s. ŠTEFÁNKOVA 167 760 30 ZLÍN
MÍSTO STAVBY: VESTEC				FORMÁT 8 A4
STAVEBNÍK: ÚSTAV MOLEKULÁRNÍ GENETIKY AV ČR, v.v.i., VÍDEŘSKÁ 1083, PRAHA 4, 142 20				DATUM LISTOPAD 2012
BIOTECHNOLOGICKÉ A BIOMEDICÍNSKÉ CENTRUM AKADEMIE VĚD A UNIVERZITY KARLOVY				STUPĚN DPS
				MĚŘÍTKO 1:500
				ZAK.ČÍSLO 090172
KOORDINAČNÍ (ZASTAVOVACÍ) SITUACE č.1				ARCHIVNÍ KÓD C12 X 307