

**D o d a t e k č. 1**  
ke smlouvě o výpůjčce čj. SV-11/02 ze dne 24.10.2002.

který uzavřeli:

Město Svitavy  
se sídlem T.G. Masaryka 35, Svitavy  
IČO: 277 444  
zastoupeno Václavem Koukalem, starostou  
*-jako půjčitel-*

a

Český kynologický svaz  
základní kynologická organizace  
Svitavy – Lačnov  
IČ: 70939438  
zastoupena Bohumilem Makovským, předsedou organizace  
*-jako vypůjčitel-*

Shora uvedené smluvní strany se dohodly na změně čl. I. výše uvedené smlouvy.

*čl. I. nově zní:*


Půjčitel je vlastníkem pozemkových parcel vedených ve zjednodušené evidenci č. 475/1 a 1888/1 v kat. území Moravský Lačnov.

Půjčitel na základě této smlouvy bezplatně přenechává vypůjčiteli do užívání část par. č. 475/1 o výměře 11.700 m<sup>2</sup> a část par. č. 1888/1 o výměře 260 m<sup>2</sup>. Tyto části jsou vyznačeny na přiloženém snímku, který je nedílnou součástí tohoto dodatku.


*Uzavření tohoto dodatku bylo schváleno usnesením Rady města Svitavy dne 16.6.2003.*  
V ostatním zůstává text smlouvy o výpůjčce ze dne 24.10.2002 nezměněn.


Ve Svitavách dne *10.4.2003*

Za půjčitele:

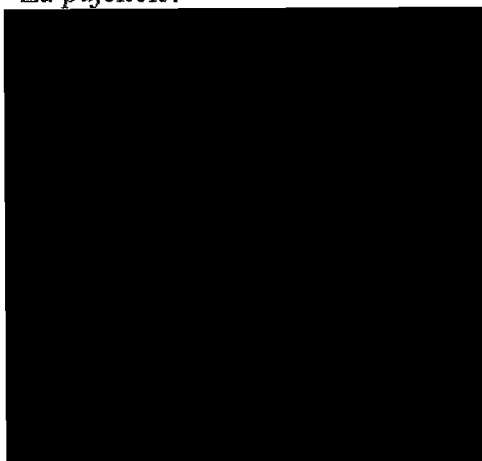

Za vypůjčitele:

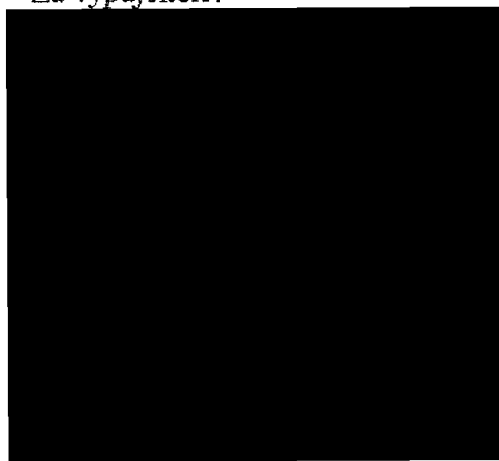

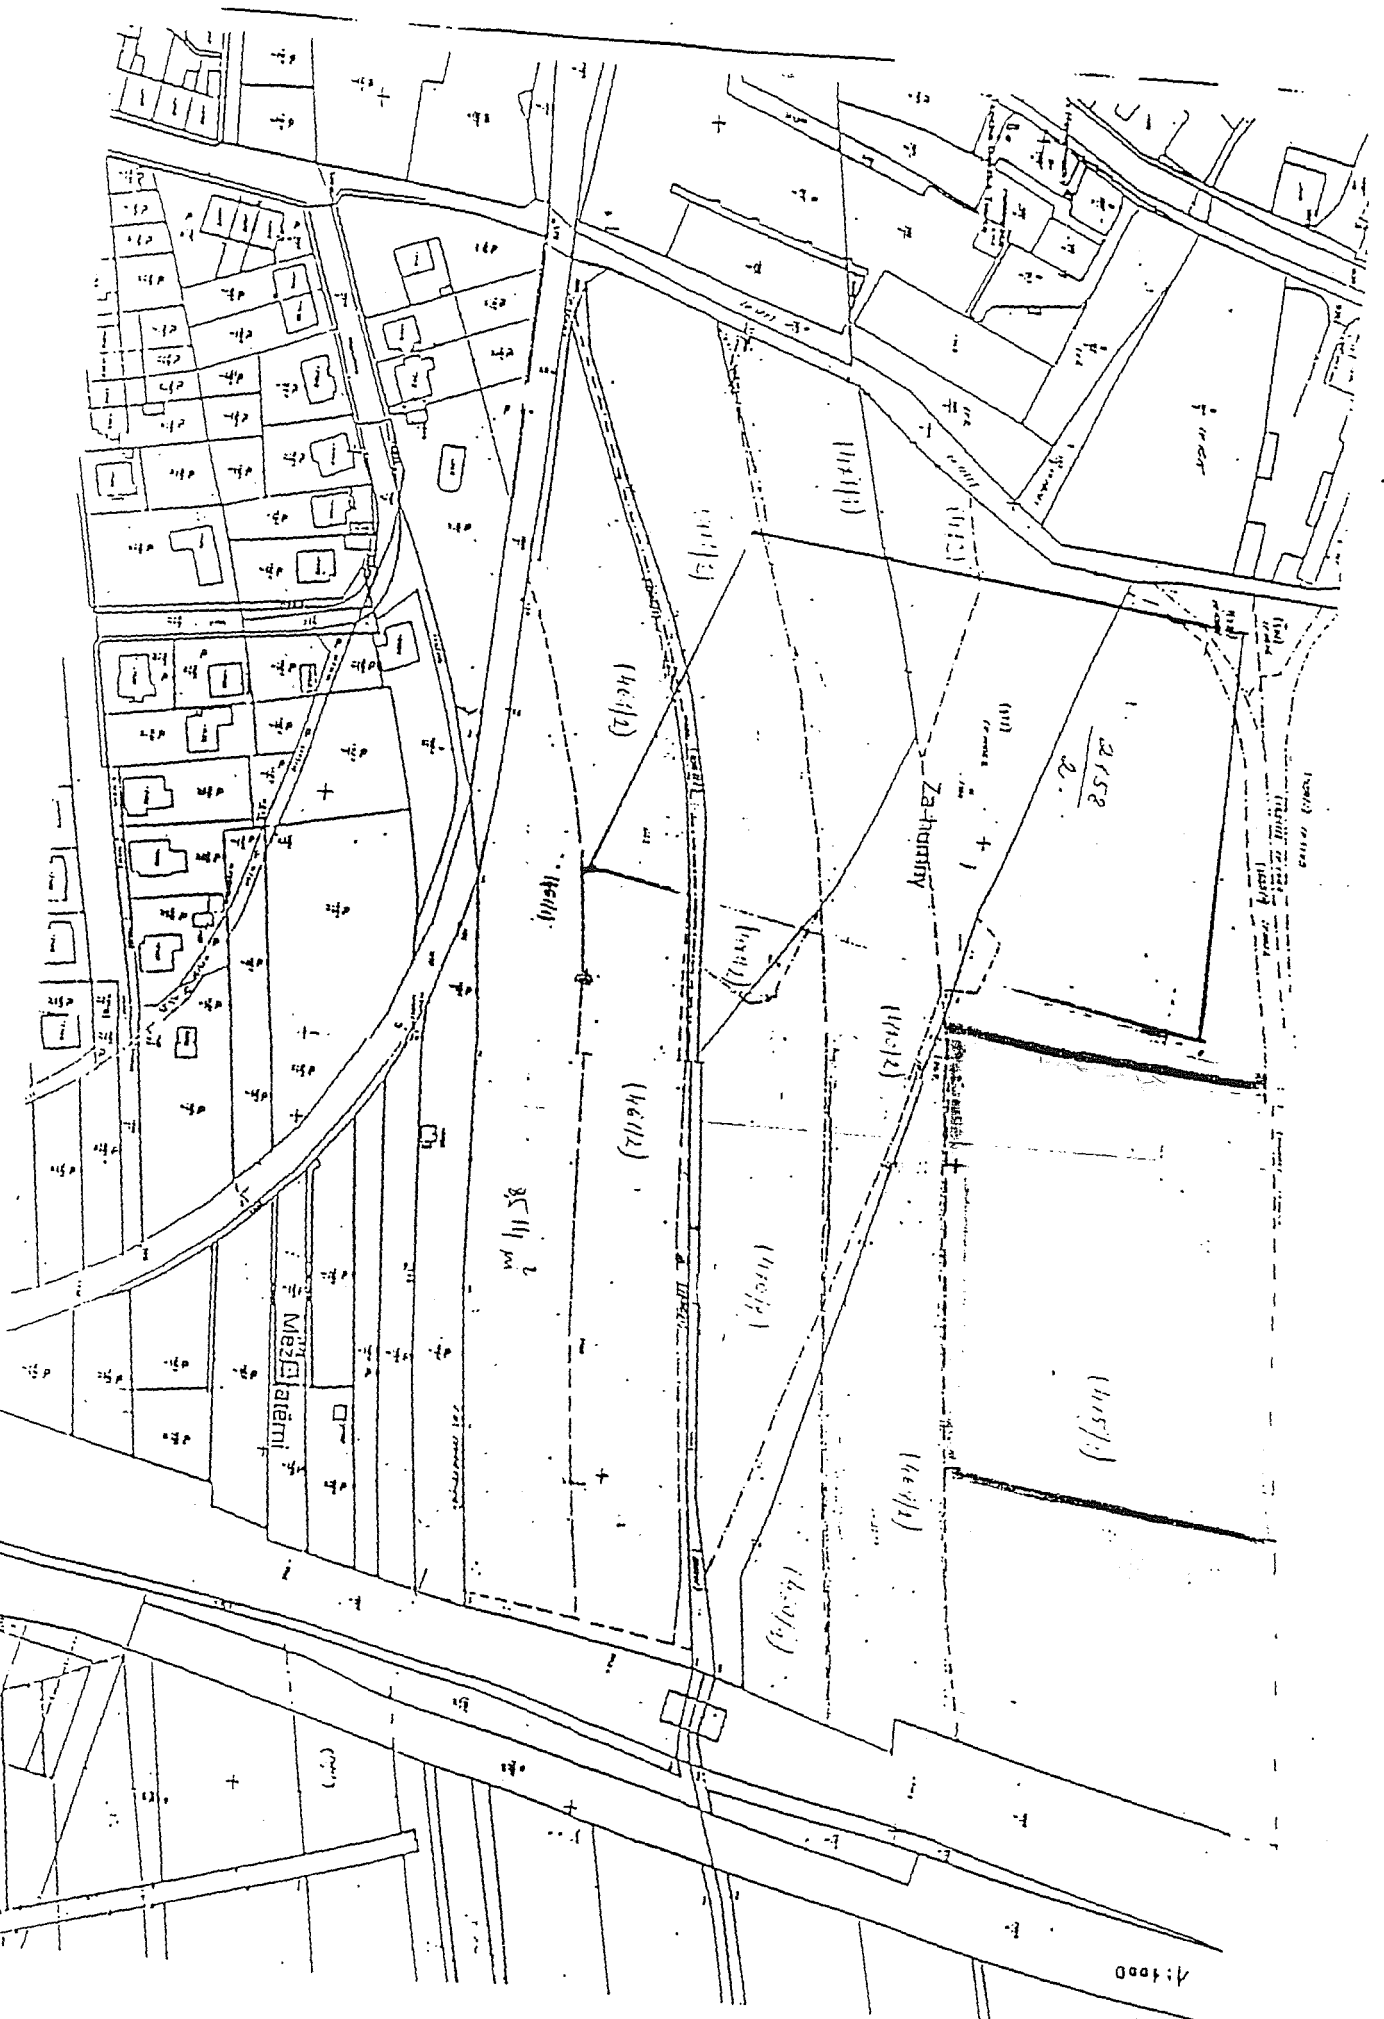


Mezhi aterni

Za-homy

2452

2.

1:1000

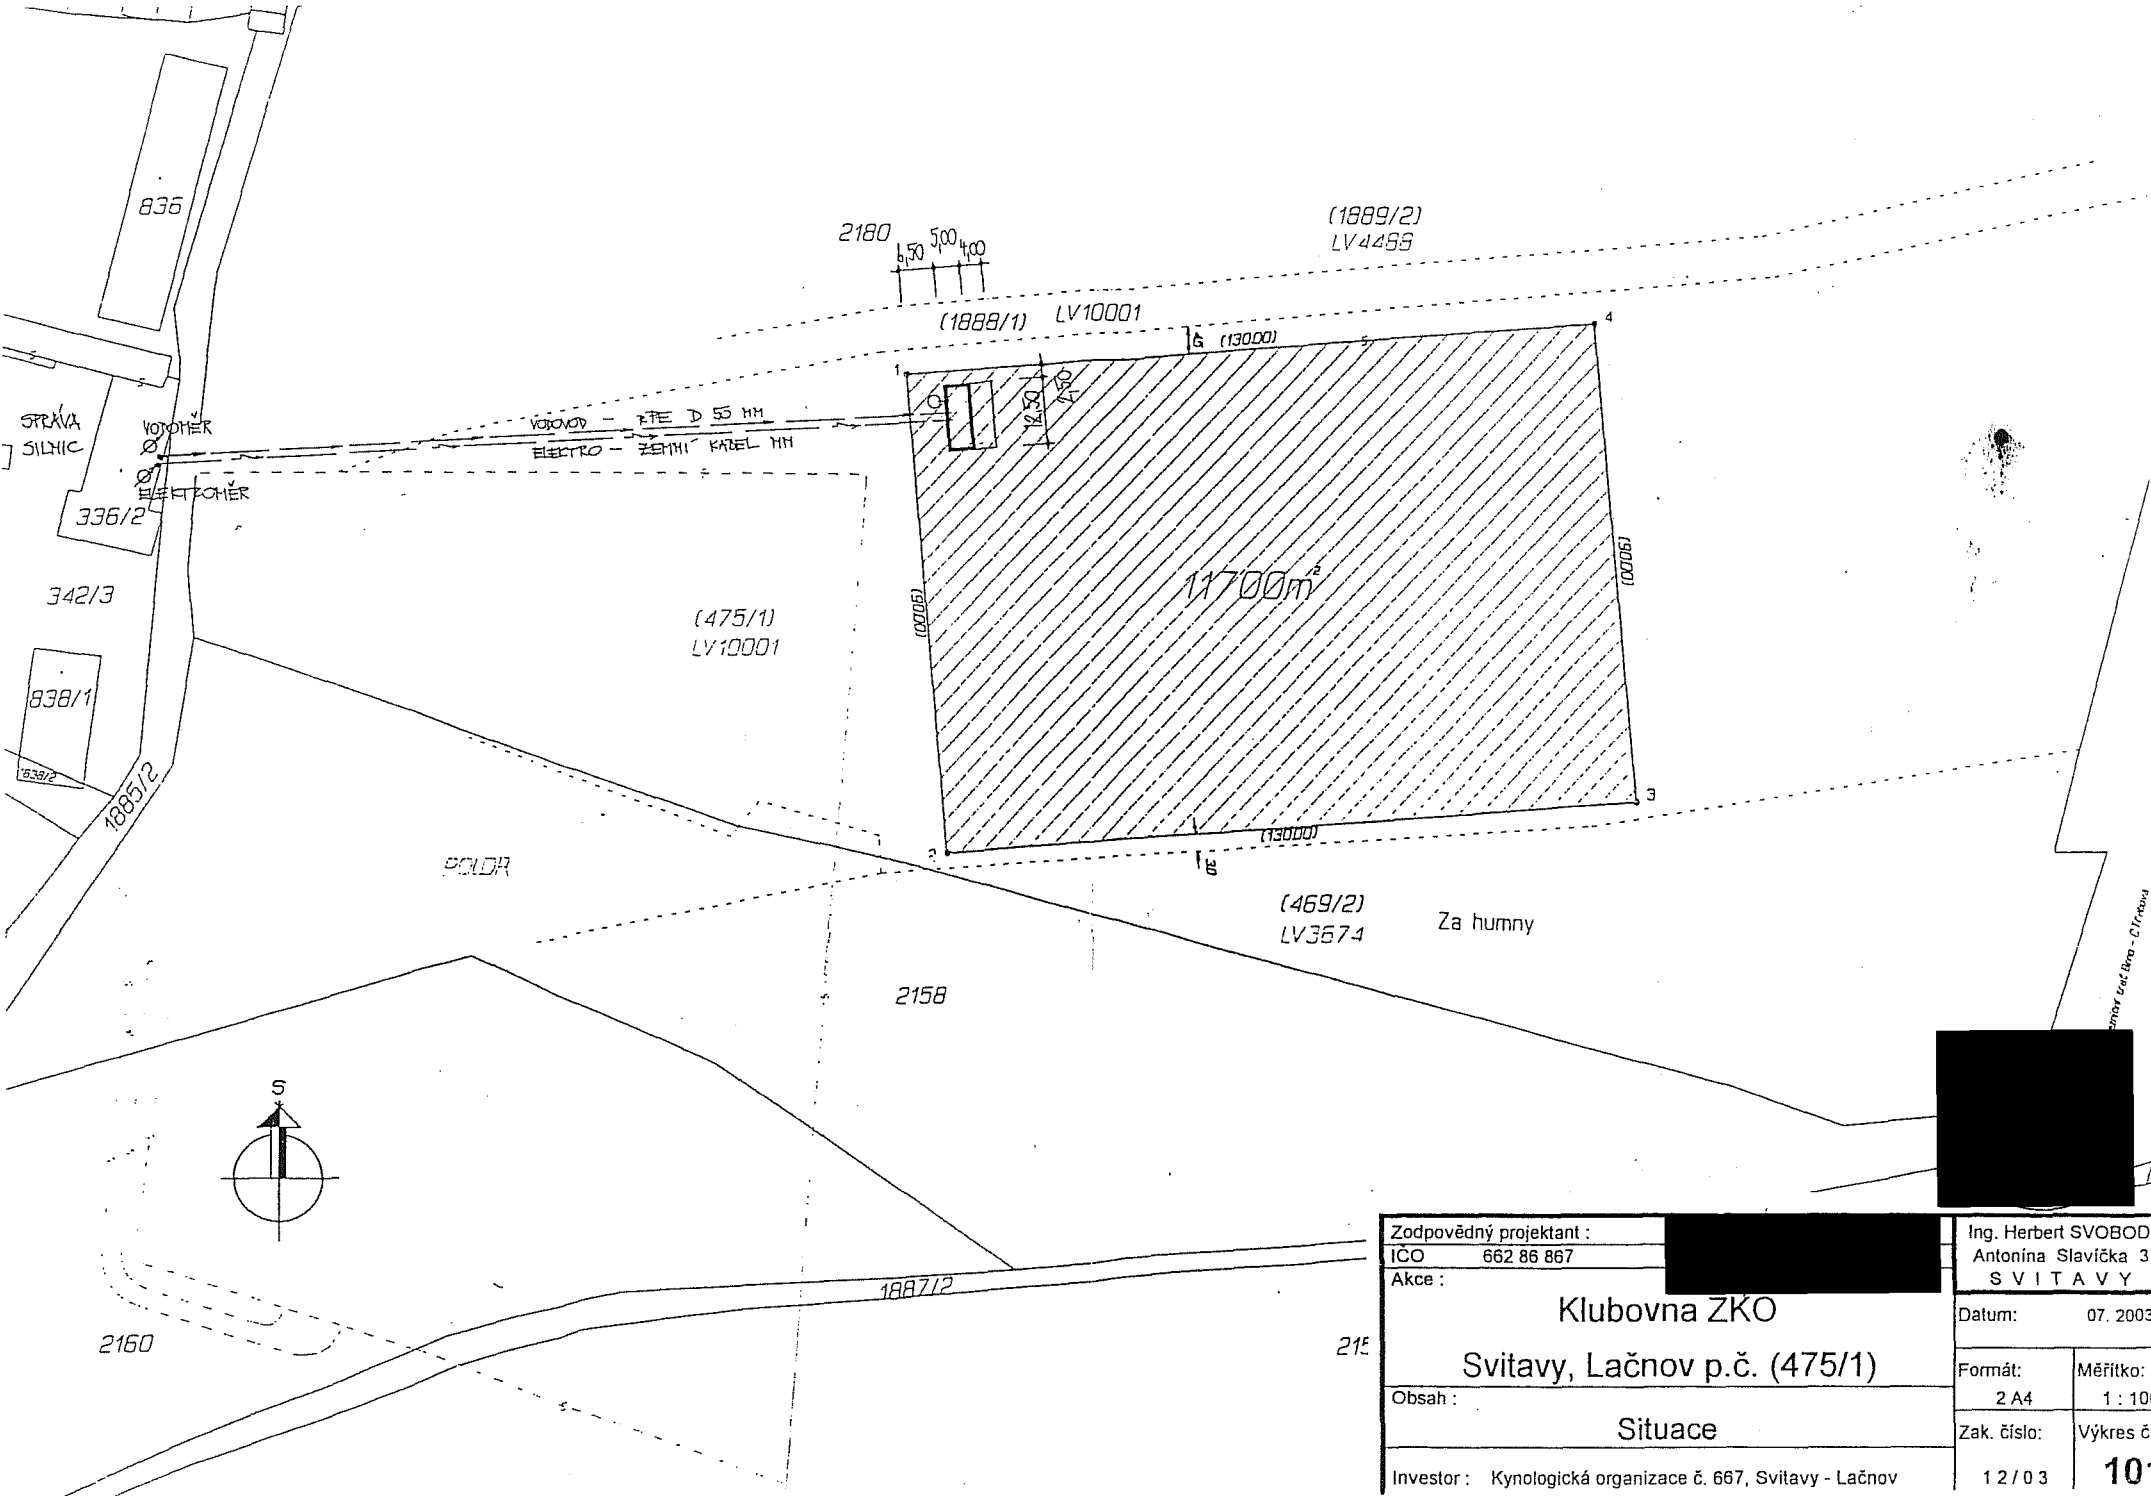

Zodpovědný projektant :		Ing. Herbert SVOBODA	
IČO 662 86 867		Antonína Slavička 3	
Akce :		SVITAVY	
<b>Klubovna ZKO</b>			
<b>Svitavy, Lačnov p.č. (475/1)</b>			
Datum: 07. 2003		Formát: 2 A4	Měřítko: 1 : 10
Obsah :		Zak. číslo:	Výkres č.
<b>Situace</b>			
Investor: Kynologická organizace č. 667, Svitavy - Lačnov		12 / 03	<b>10</b>