



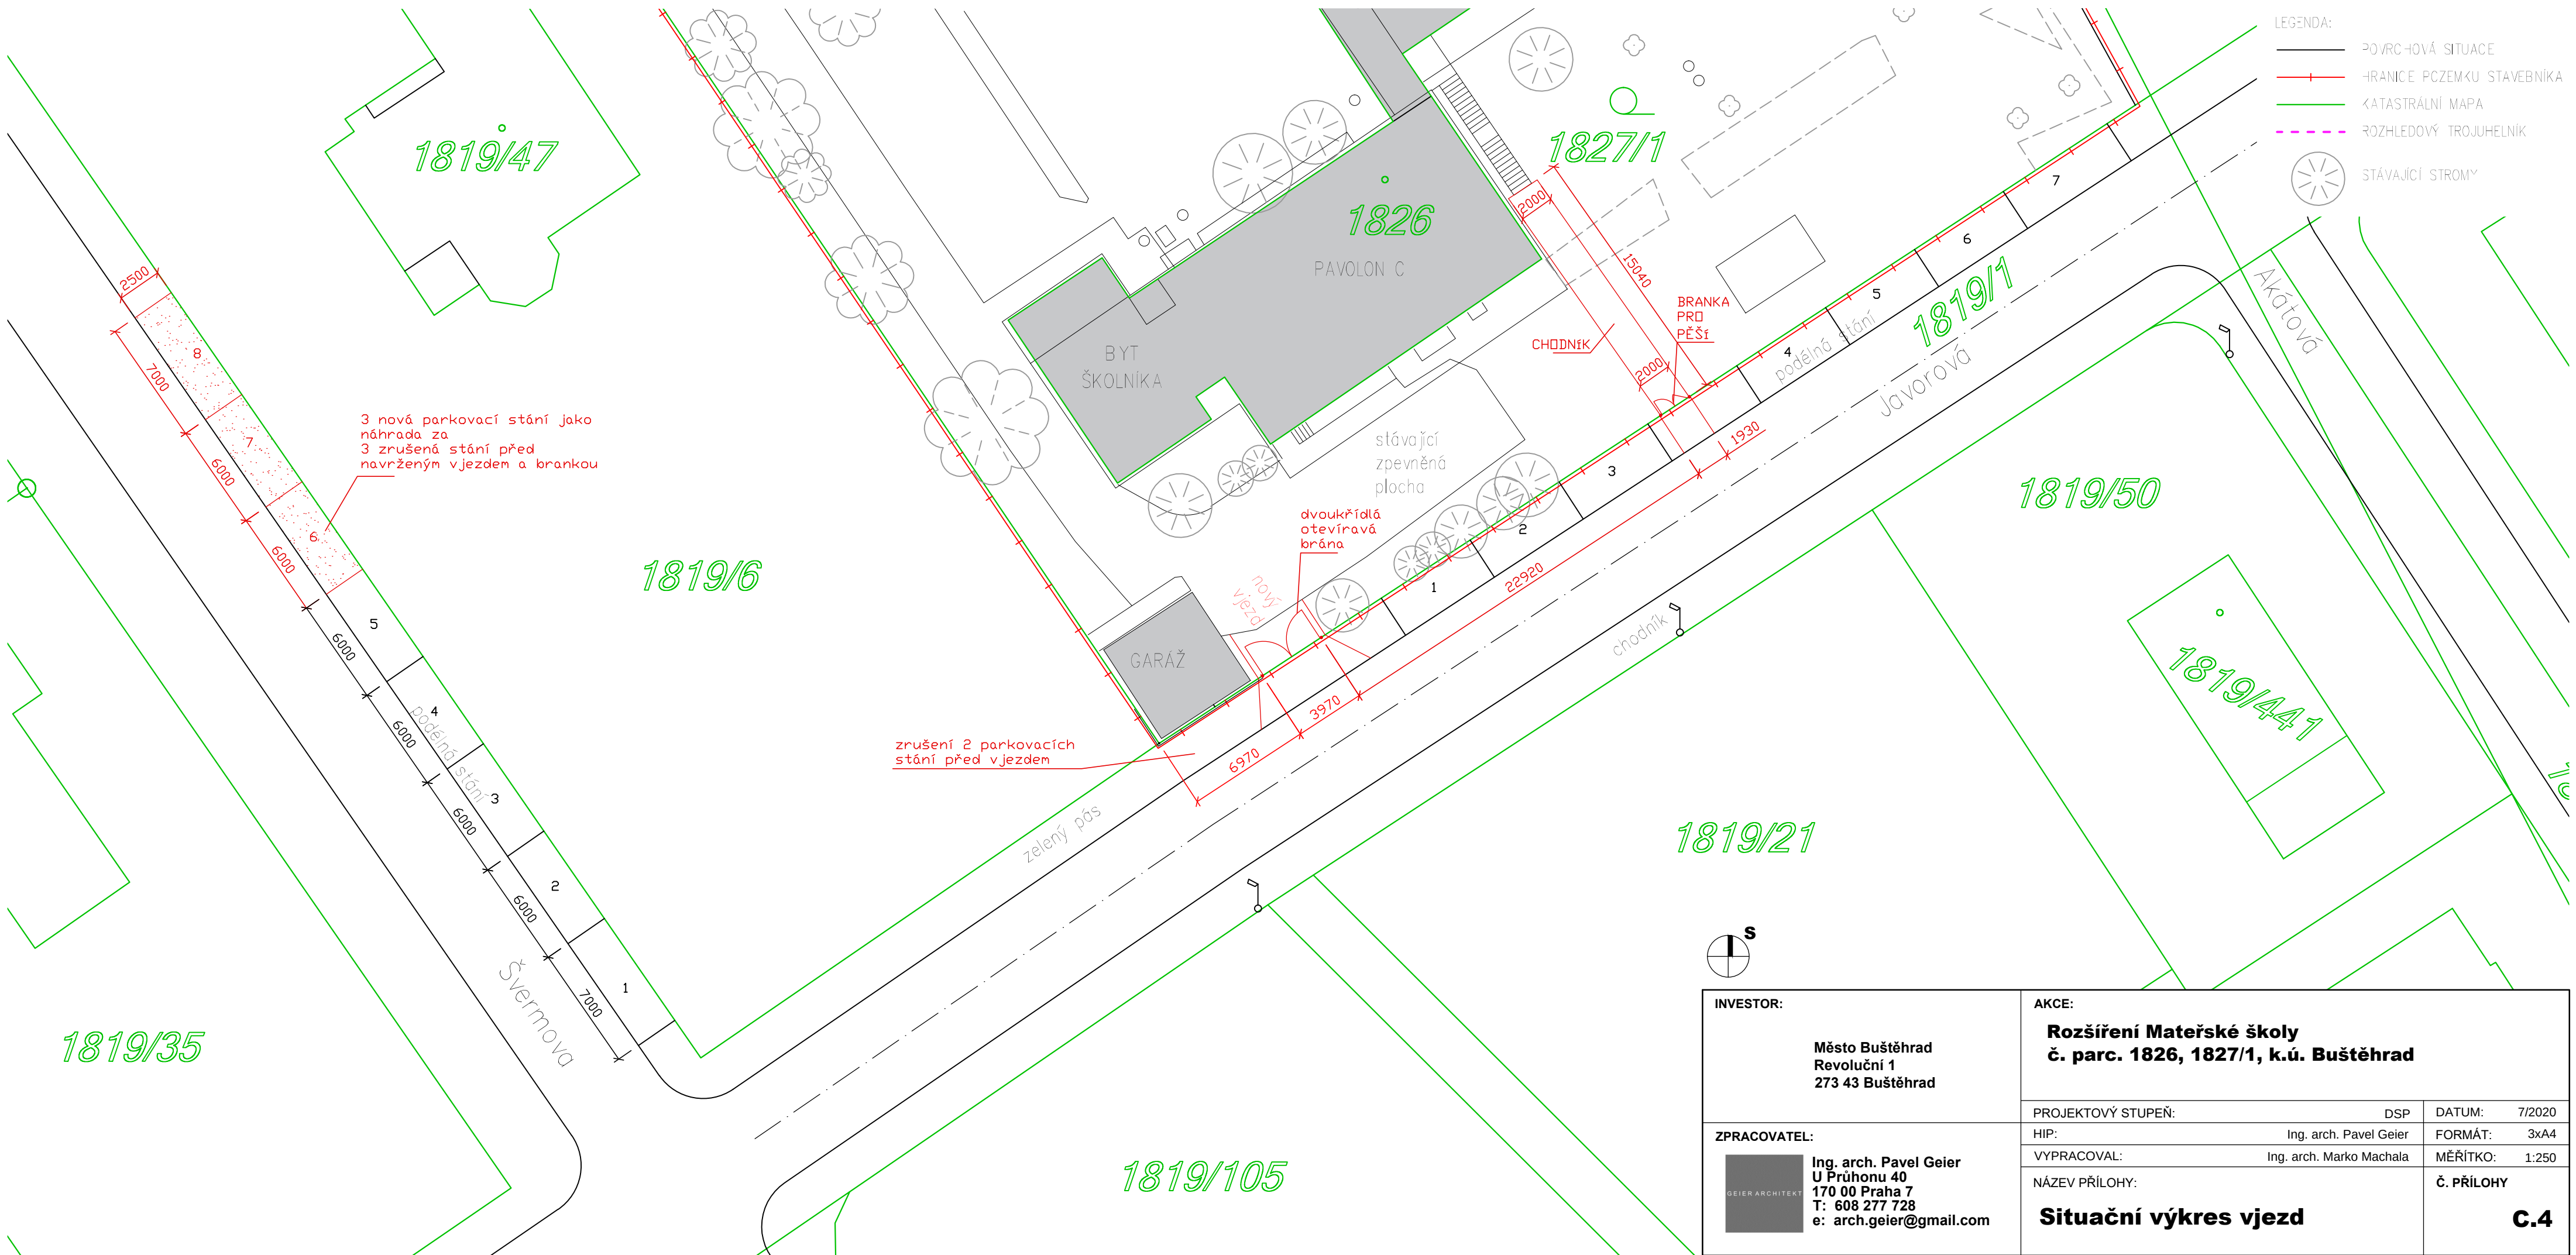

- LEGENDA:
- POVRCHOVÁ SITUACE
 - HRANICE PCZEMKU STAVEBNÍKA
 - KATASTRÁLNÍ MAPA
 - ROZHLEDOVÝ TROJUHELNIK
 - STÁVAJÍCÍ STROMY

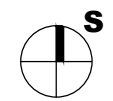

INVESTOR: Město Buštěhrad Revoluční 1 273 43 Buštěhrad	AKCE: Rozšíření Mateřské školy č. parc. 1826, 1827/1, k.ú. Buštěhrad	
	PROJEKTOVÝ STUPEŇ: DSP	DATUM: 7/2020
ZPRACOVATEL: Ing. arch. Pavel Geier U Průhonu 40 170 00 Praha 7 T: 608 277 728 e: arch.geier@gmail.com	HIP: Ing. arch. Pavel Geier	FORMÁT: 3xA4
	VYPRACOVAL: Ing. arch. Marko Machala	MĚŘÍTKO: 1:250
	NÁZEV PŘÍLOHY: Situační výkres vjezd	
		Č. PŘÍLOHY C.4