

Vedení odkopáno a stranově přesunuto. Stáv. vedení do plastových žlabů + rezervní PE110.

Stávající PE110 prodloužený pomocí SYSPRO, Opt. spojka přesunuta od komunikace.

Stávající kabel PPFL E XN0,4 bude naspojován a přeložen do nové trasy.

Vedení odkopáno, rozbočení trasy sloučeno, stávající chránička prodloužena pomocí SYSPRO. Spoj SYSPRO/PE obetonovat.

Vedení odkopáno, pro posun vyzískané rezervy vedení-20m

Vedení odkopáno a stranově přesunuto mimo plánovaný chodník-28m. Přebytečná délka bude využita pro narovnění trasy v místě přechodu komunikace.

Stavba navazuje na akci "VPIC Loukov - Silnice II,150,průtah obcí"


TKK B.Z
TKKC
TS B.Z neov.

LEGENDA:

--- PROJEKTOVANÁ TRASA
--- SDOLOVACÍ KABEL

katastrální území Libosvárý

K.V.Z. spol. s r.o. Mokrá 386, 760 01 Zlín, IČO 00546178			
PROJEKTANT: MARTIN DAMBORSKÝ	martin.damborsky@email.cz	tel. 608 419 940	ČÍSLO ZAKÁZKY: KVZ-2333/17
STAVBA: VPIC Loukov-Libosvárý Silnice III/43810			DATUM: 08/2018
SITUACE STAVBY (LOUKOV) V KATASTRÁLNÍ MAPĚ			MĚŘÍTKO: 1 : 500
INVESTOR: Ředitelství silnic Zlínského kraje, příspěvkové organizace			C2-1

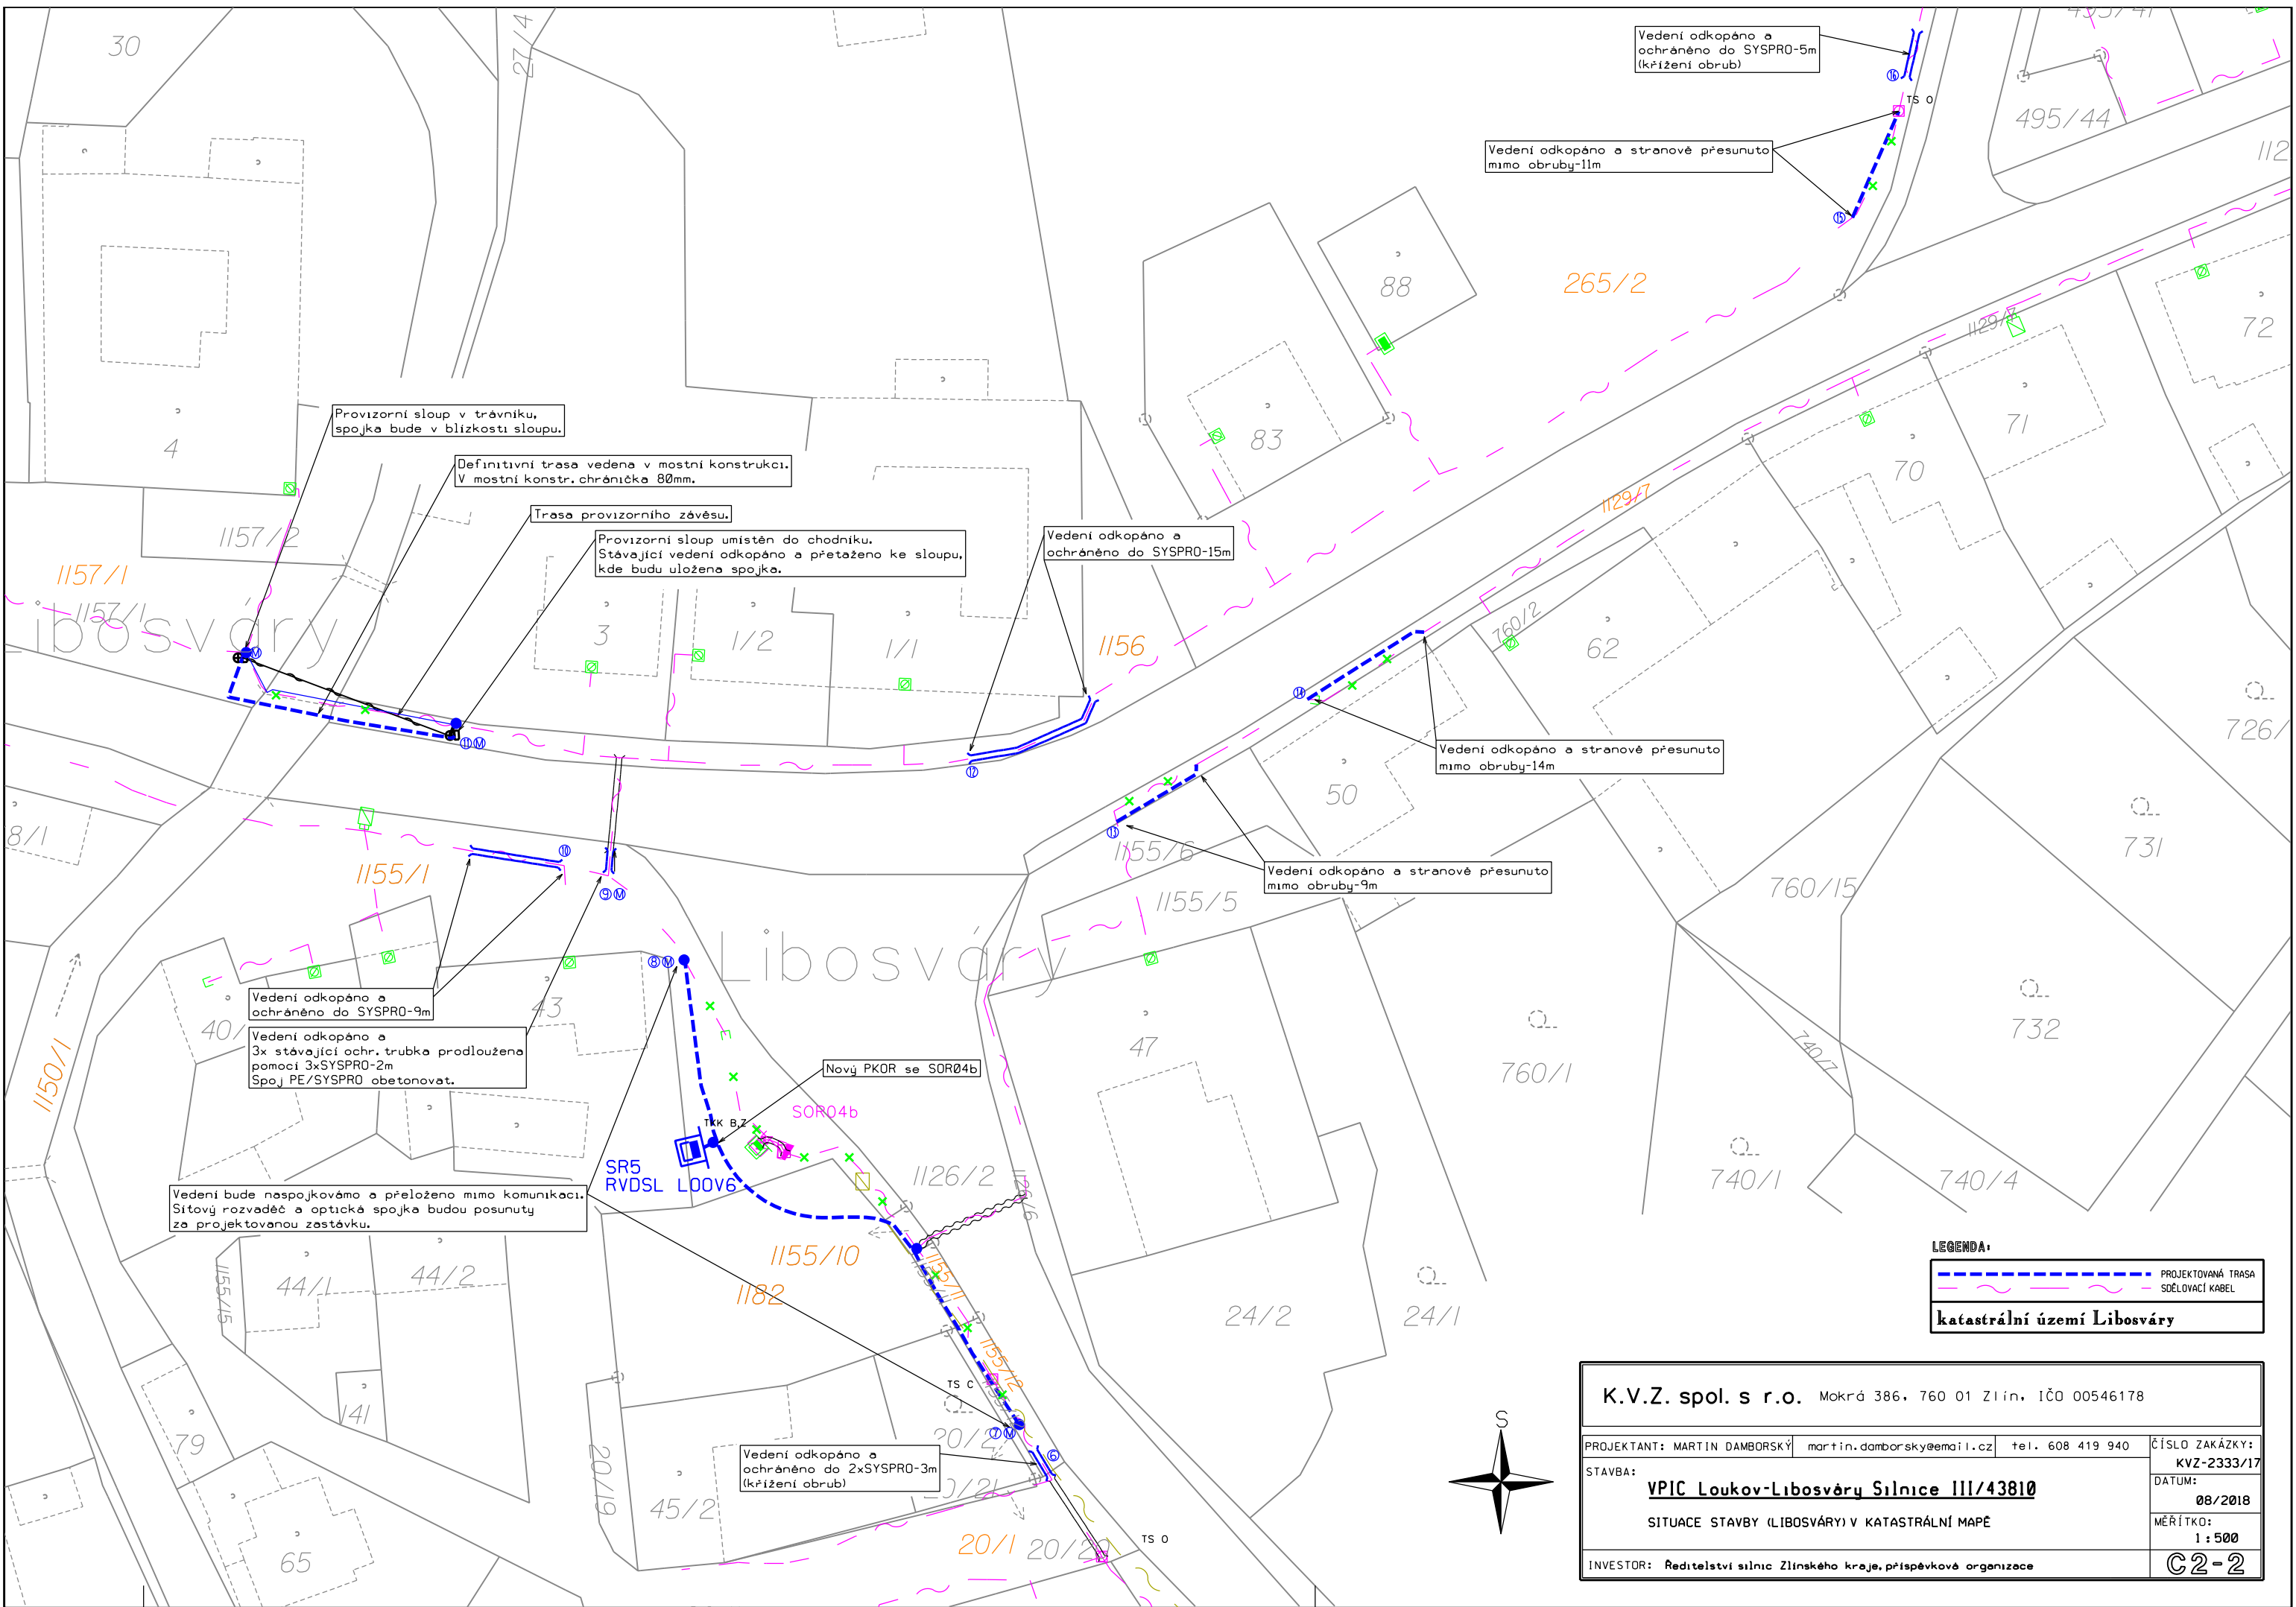

Vedení odkopáno a
ochráněno do SYSPRO-5m
(křížení obrub)

Vedení odkopáno a stranově přesunuto
mimo obruby-11m

Provizorní sloup v trávníku,
spojka bude v blízkosti sloupu.

Definitivní trasa vedena v mostní konstrukci.
V mostní konstr. chránička 80mm.

Trasa provizorního závěsu.

Provizorní sloup umístěn do chodníku.
Stávající vedení odkopáno a přetaženo ke sloupu,
kde budou uložena spojka.

Vedení odkopáno a
ochráněno do SYSPRO-15m

Vedení odkopáno a stranově přesunuto
mimo obruby-14m

Vedení odkopáno a stranově přesunuto
mimo obruby-9m

Vedení odkopáno a
ochráněno do SYSPRO-9m

Vedení odkopáno a
3x stávající ochr. trubka prodloužena
pomocí 3xSYSPRO-2m
Spoj PE/SYSPRO obetonovat.

Nový PKOR se SOR04b

Vedení bude naspojkováno a přeloženo mimo komunikaci.
Síťový rozvaděč a optická spojka budou posunuty
za projektovanou zastávku.

Vedení odkopáno a
ochráněno do 2xSYSPRO-3m
(křížení obrub)

LEGENDA:

--- PROJEKTOVANÁ TRASA
--- SDĚLOVACÍ KABEL

katastrální území Libosvárky

K.V.Z. spol. s r.o. Mokrá 386, 760 01 Zlín, IČO 00546178			
PROJEKTANT: MARTIN DAMBORSKÝ	martin.damborsky@email.cz	tel. 608 419 940	ČÍSLO ZAKÁZKY: KVZ-2333/17
STAVBA: VPIC Loukov-Libosvárky Silnice III/43810			DATUM: 08/2018
SITUACE STAVBY (LIBOSVÁRKY) V KATASTRÁLNÍ MAPĚ			MĚŘÍTKO: 1:500
INVESTOR: Ředitelství silnic Zlínského kraje, příspěvkové organizace			C2-2

