


Zábor pozemků Znojmo Léry (II. etapa) , k.ú. Znojmo Louka (793574)

| číslo parcely | výměra | způsob využití | druh pozemku | vlastník | zábor | poznámka |
|---------------|--------|----------------|----------------|---|-------|----------|
| 263/1 | 78 468 | jiná plocha | ostatní plocha | Město Znojmo, Obroková 1/12, 669 02 Znojmo | | |
| 263/62 | 2 430 | jiná plocha | ostatní plocha | Město Znojmo, Obroková 1/12, 669 02 Znojmo | | |
| 263/104 | 512 | zeleň | ostatní plocha | Město Znojmo, Obroková 1/12, 669 02 Znojmo | | |
| 263/163 | 725 | jiná plocha | ostatní plocha | Město Znojmo, Obroková 1/12, 669 02 Znojmo | | |
| 263/165 | 1 083 | jiná plocha | ostatní plocha | Úřad pro zastupování státu ve věcech majetkových, Rašínovo nábřeží 39/42, 128 00 Praha 2 (Nové Město) | | |

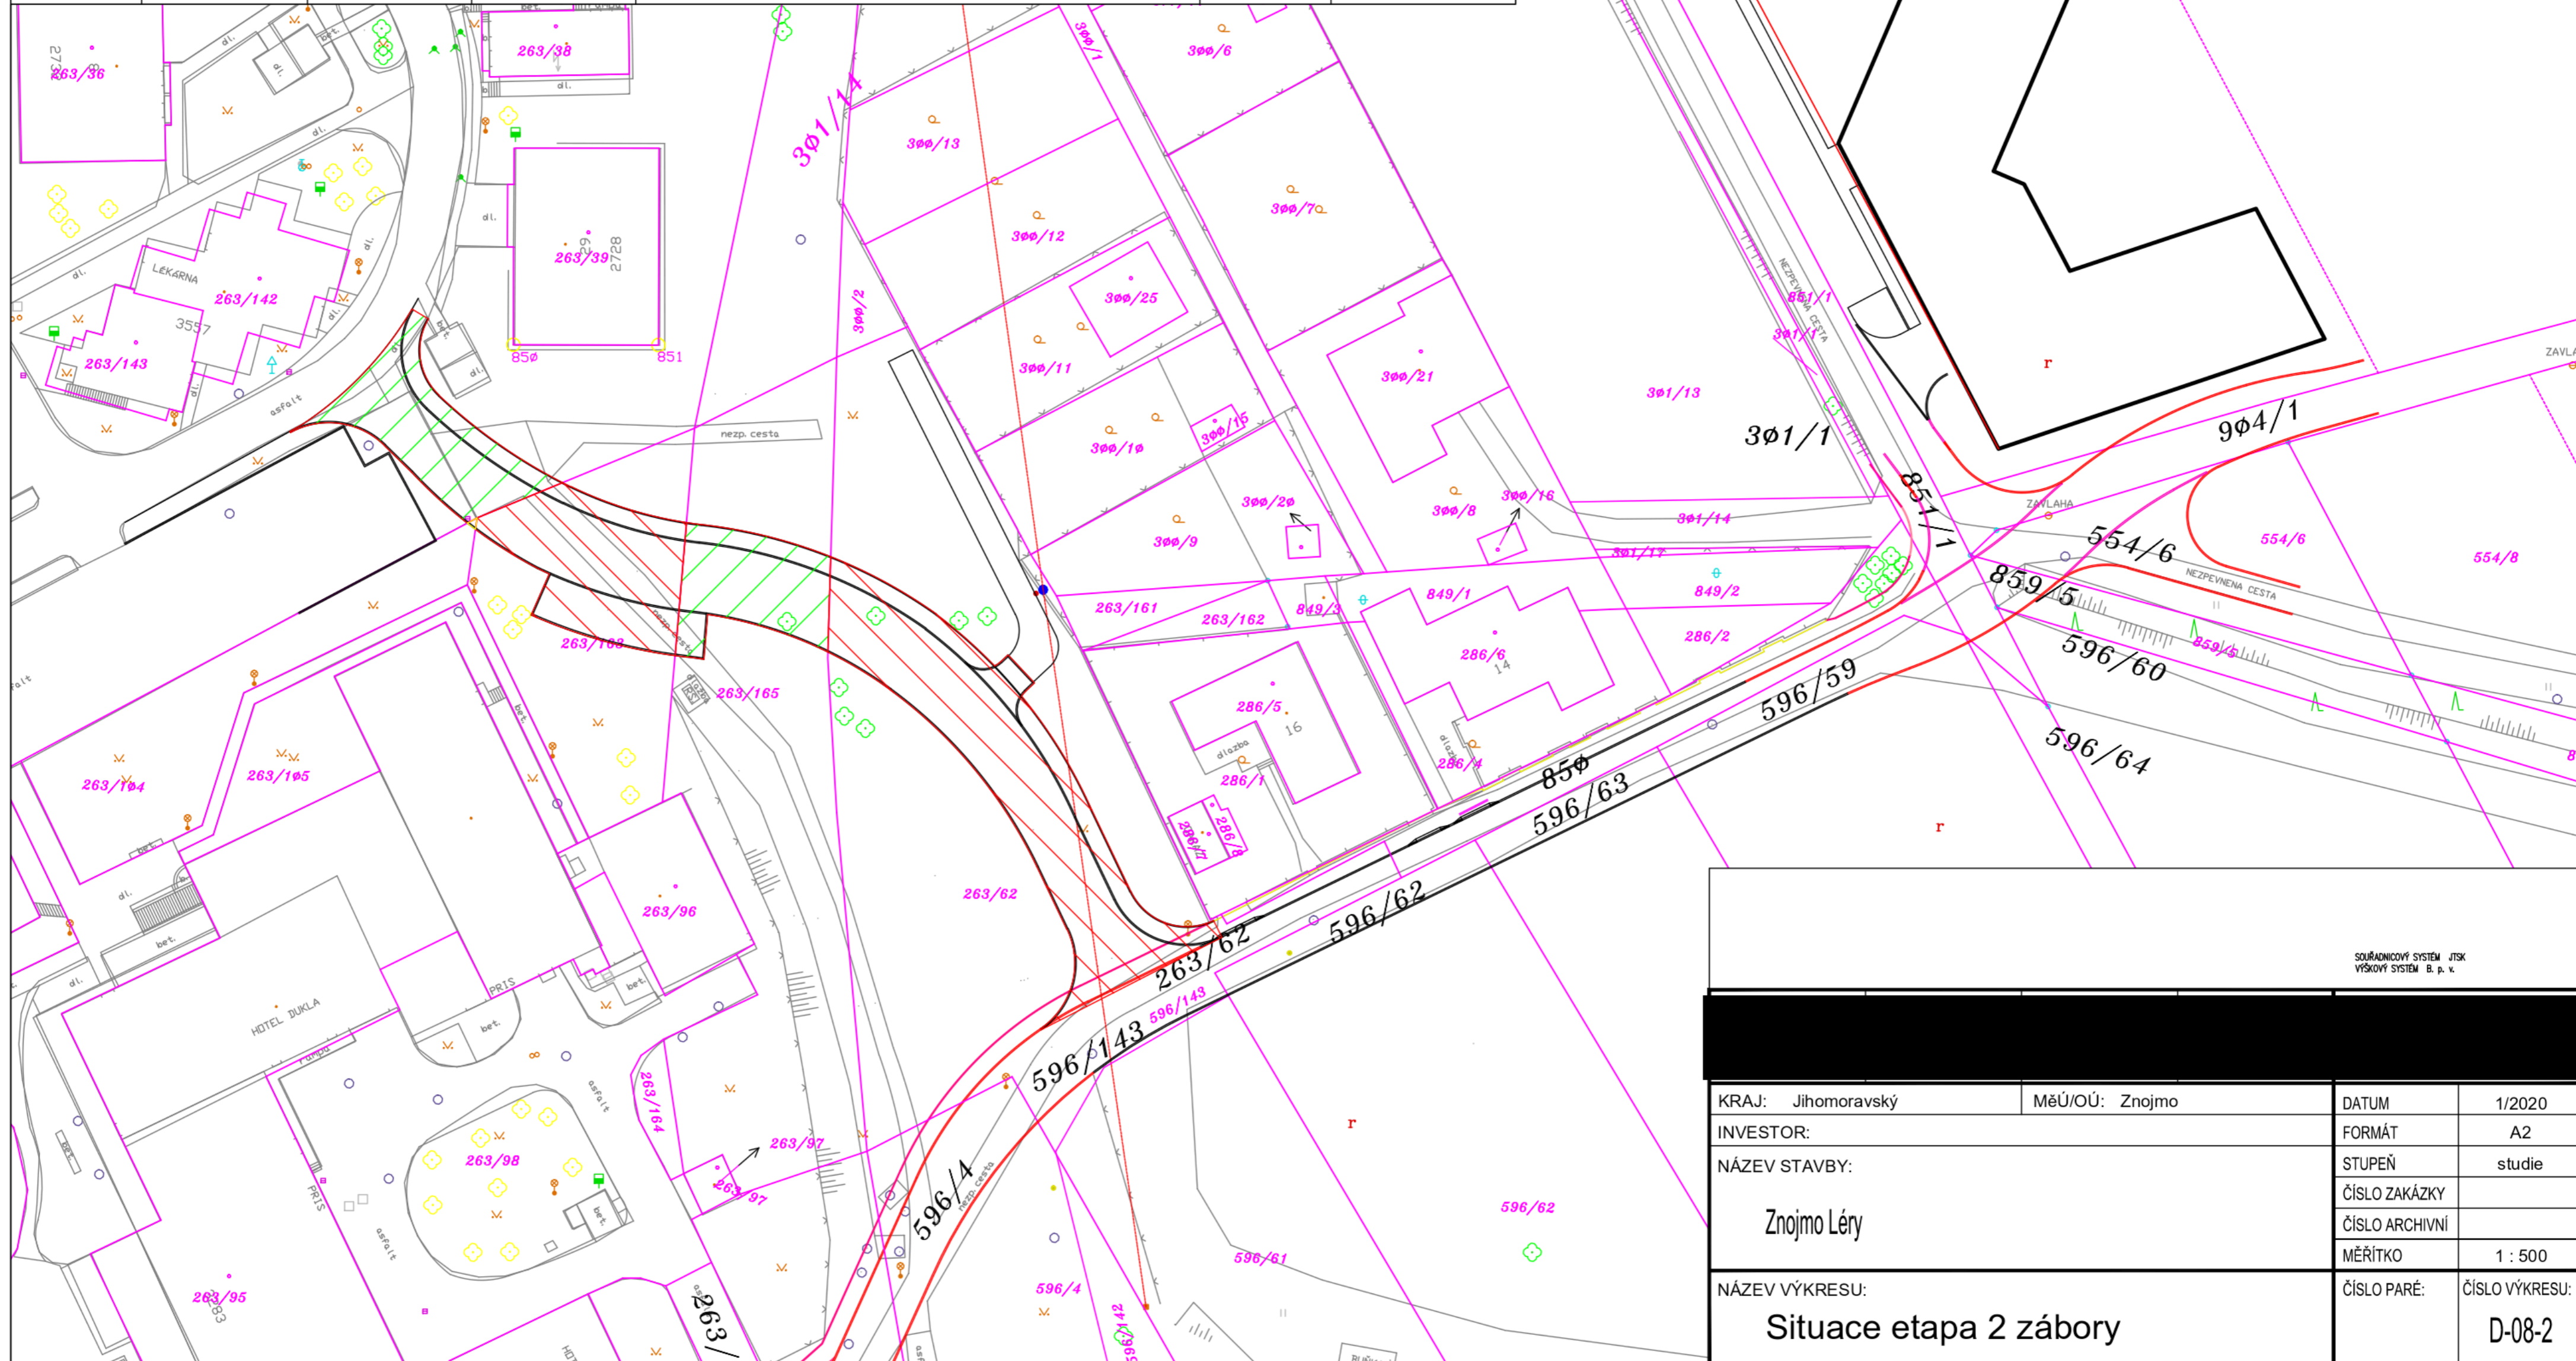

| | | | | | |
|--------------------|--|------------------------|--|----------------|----------------|
| KRAJ: Jihomoravský | | MěÚ/OÚ: Znojmo | | DATUM | 1/2020 |
| INVESTOR: | | Znojmo Léry | | FORMÁT | A2 |
| NÁZEV STAVBY: | | Znojmo Léry | | STUPEŇ | studie |
| | | | | ČÍSLO ZAKÁZKY | |
| | | | | ČÍSLO ARCHIVNÍ | |
| | | | | MĚŘÍTKO | 1 : 500 |
| NÁZEV VÝKRESU: | | Situace etapa 2 záborů | | ČÍSLO PARÉ: | ČÍSLO VÝKRESU: |
| | | | | | D-08-2 |