


KATASTRÁLNÍ SITUACE

MĚŘÍTKO 1:1000

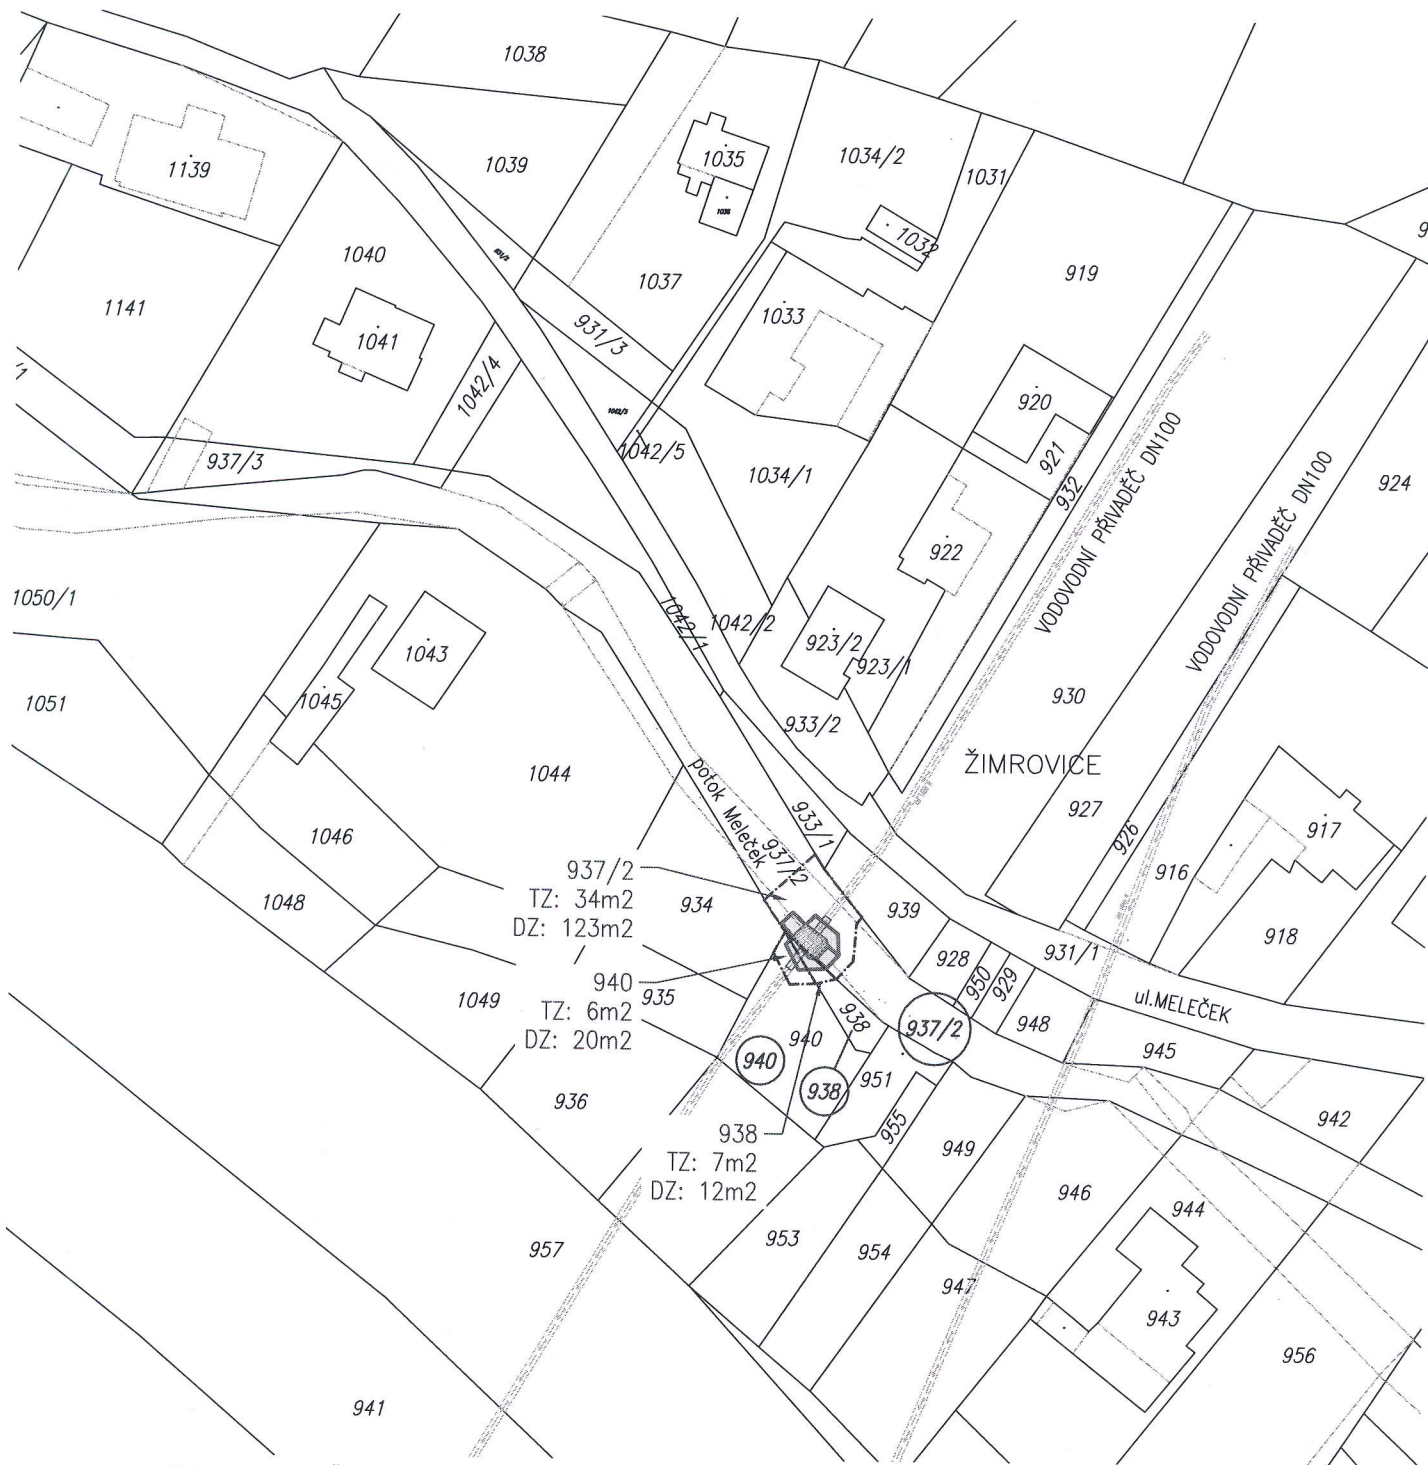

Katastr. území: Žimrovice

Mapový list: Horní Benešov 0-8/11

NÁZEV: Přivaděč KSV II - Podhradí - Krásné Pole oprava shybky Žimrovice	DATUM	06/2015
	STUPEŇ	DPS
	ČÍS. ZAKÁZKY	04/2015
	POČET FORMÁTŮ	1 x A4
	MĚŘÍTKO	1:1000
ČÁST: -	ARCHIVNÍ ČÍSLO	Č.V.
OBSAH: SITUACE ZÁBOR POZEMKŮ	04-3/2015	-

RECHTIK - PROJEKT, Hornopolská 12, 702 00 Ostrava, tel.596 618 468, e-mail. rehtik-jrp@volny.cz