


SITUACE - část

1:200

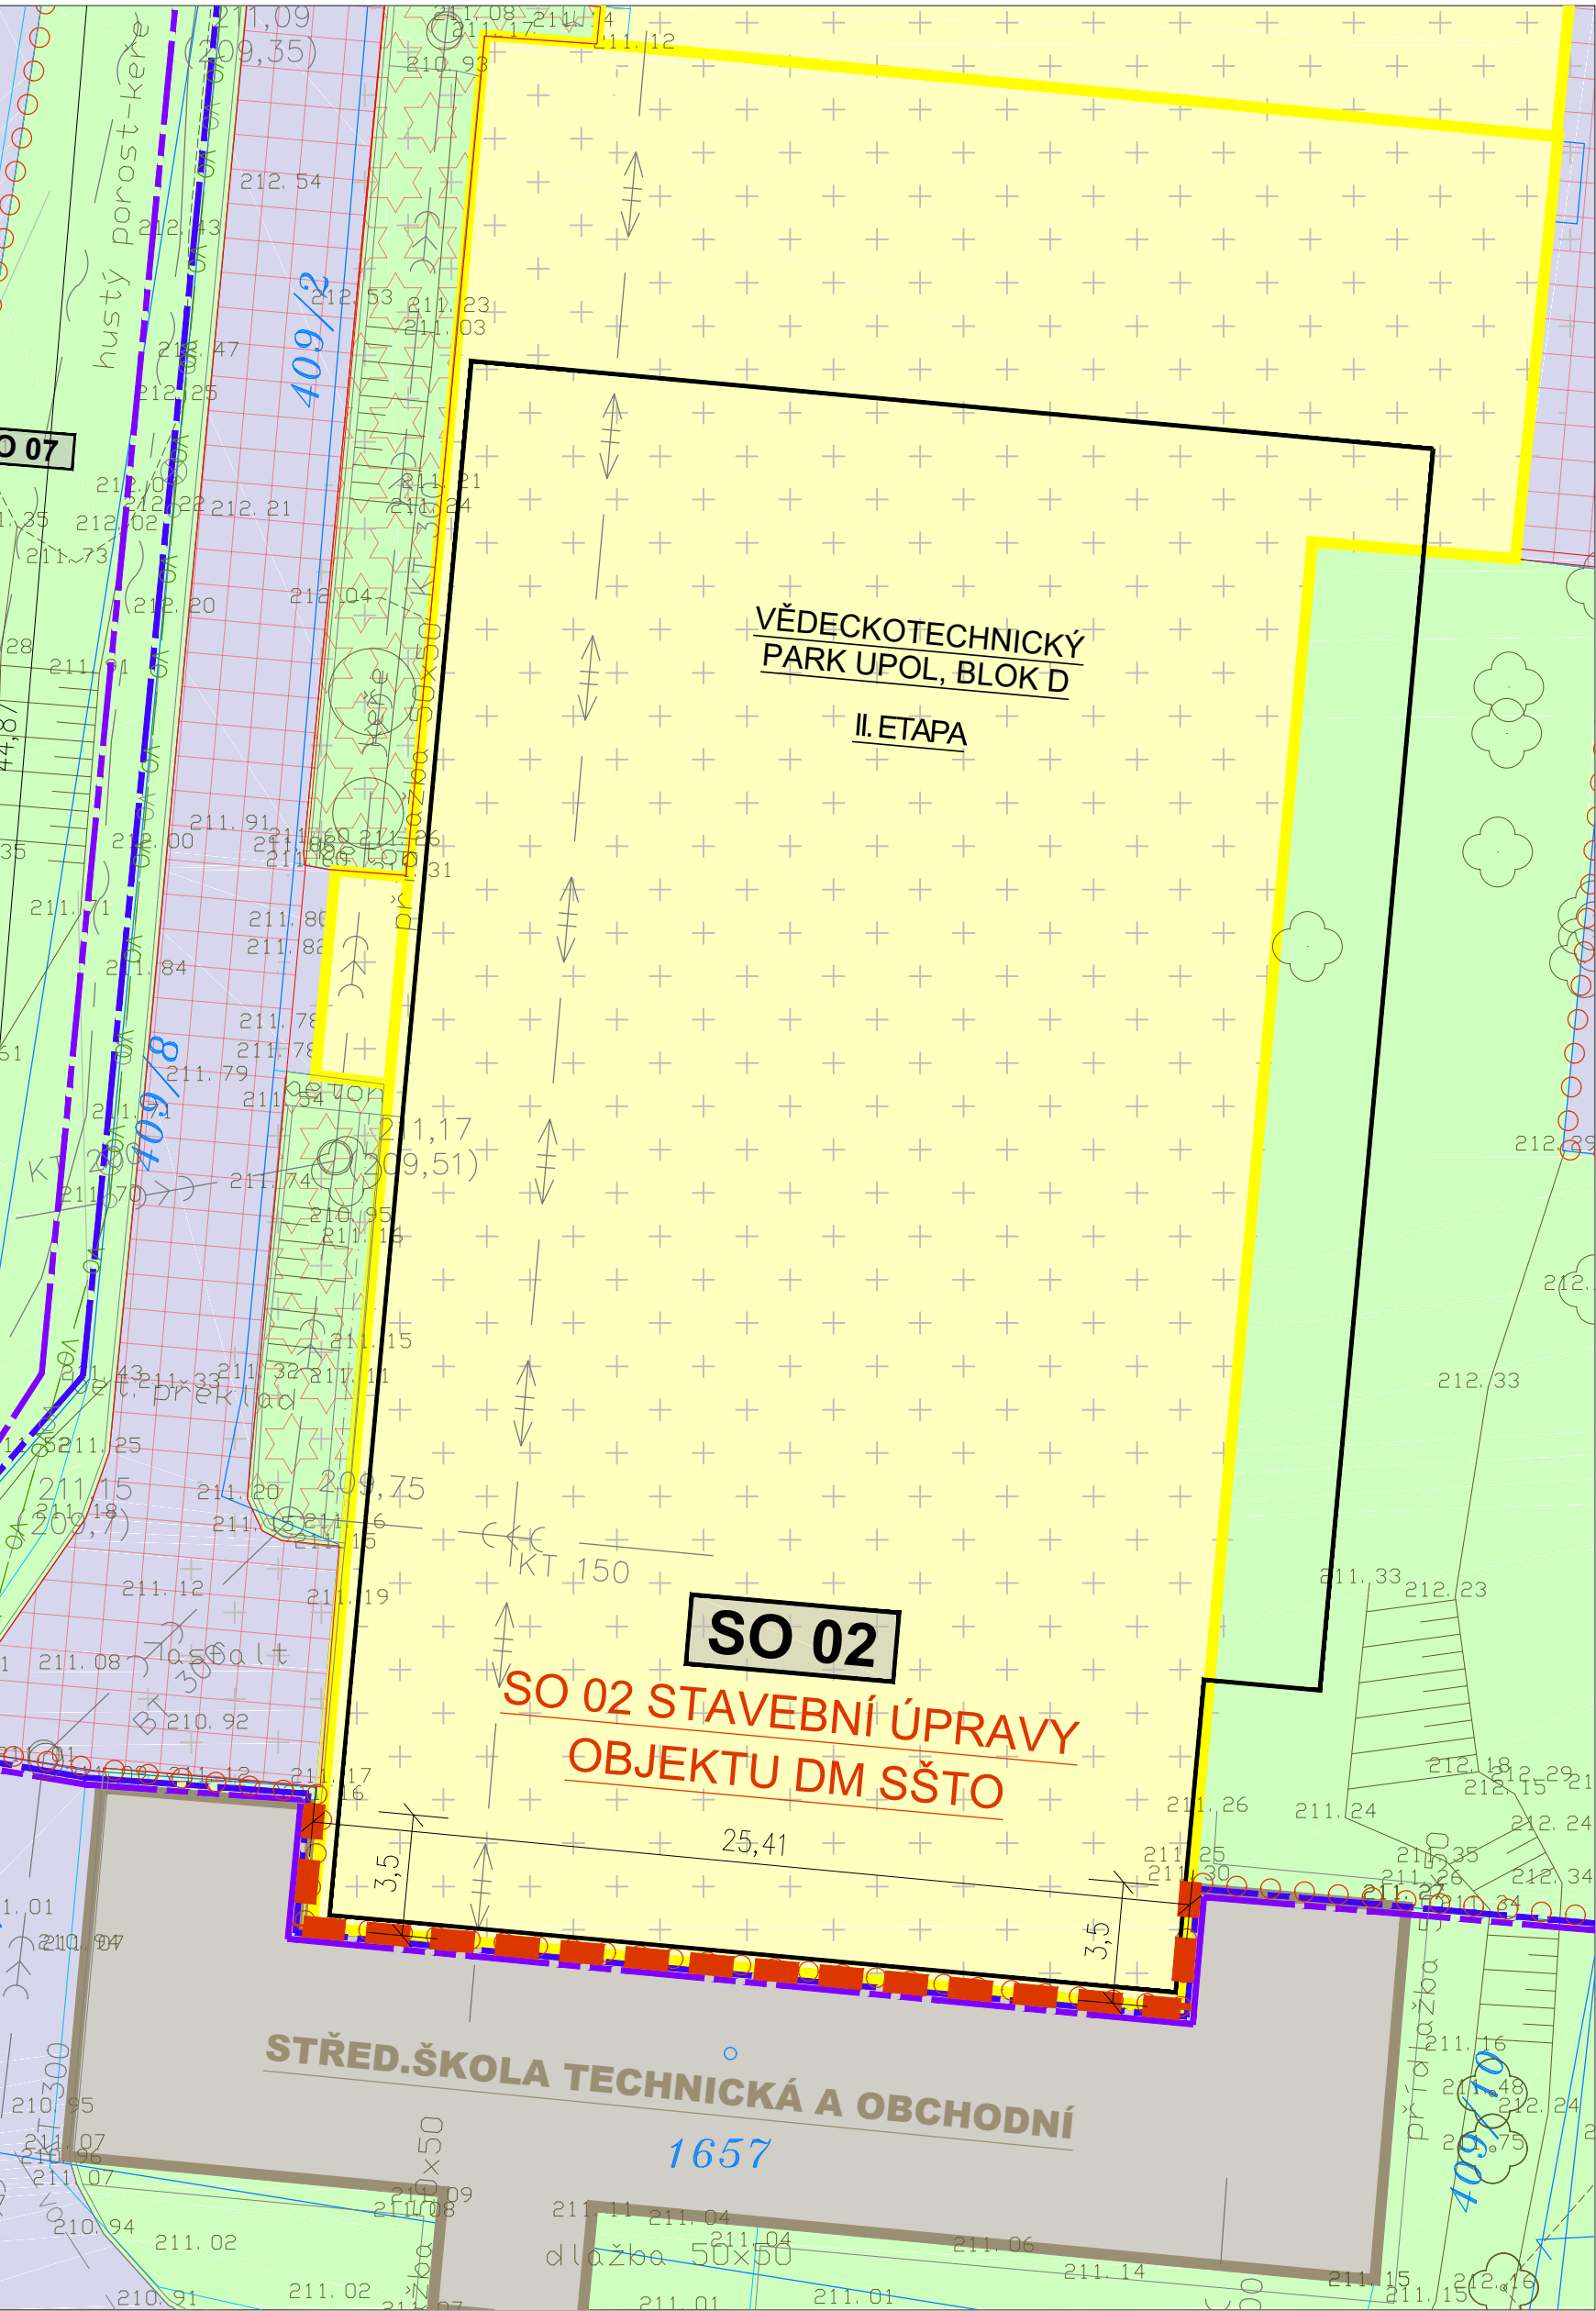

Stavební objekty

- STÁVAJÍCÍ OBJEKTY DLE KATASTRU NEMOVITOSTÍ
Zastavěné plochy - stávající stav
- STAVEBNÍ ÚPRAVY OBJEKTU DM SŠTO
Upravovaná plocha - návrh
- STAVEBNÍ OBJEKT VTP, II.EPAPA NA ÚROVNI 1.NP
Zastavěné plochy - VÝHLED
- PLOCHA PO ODSTRANĚNĚM OBJEKTU
Povrch. oprava recyklátem

Dopravní infrastruktura a zpevněné plochy

- STÁVAJÍCÍ KOMUNIKACE ASFALTOVÉ
Komunikace - stávající stav
- STÁVAJÍCÍ KOMUNIKACE ASFALTOVÉ K ODSTRANĚNÍ
Komunikace - návrh
- STÁVAJÍCÍ KONSTRUKCE BETONOVÉ popř.BETONOVÁ DLAŽBA K ODSTRANĚNÍ
Komunikace - návrh

Legenda značení

- Katastr nemovitostí
- HRANICE POZEMKŮ DLE KATASTRU NEMOVITOSTÍ
 - HRANICE KATASTRÁLNÍHO ÚZEMÍ
 - PARCELNÍ ČÍSLO DLE KATASTRU NEMOVITOSTÍ
- Stávající polohopis a výškopis
- STÁVAJÍCÍ POLOHOPIS (S-JTSK)
 - STÁVAJÍCÍ VÝŠKOPIS (m n. m.)
- Územní hranice, maximální zábory
- HRANICE ŘEŠENÉHO ÚZEMÍ
 - HRANICE STAVENIŠTĚ TRVALÁ
 - HRANICE STAVENIŠTĚ DOČASNÁ



DATUM	VYPRACOVAL	POPIS OBSAHU REVIZE	Č. REVIZE

SO 02

±0,000= 211,35 m n. m.

Název projektu	SO 02 VĚDECTOTECHNICKÝ PARK UPOL, BLOK D- I. ETAPA DOKUMENTACE ZMĚNY STAVBY PŘED DOKONČENÍM
Datum zpracování projektu:	03/2020 Kat. území: Olomouc - město Zakázkové číslo GP: 8 - 001 / 120 / 00

Stavebník/ objednatel projektu UNIVERZITA PALACKÉHO V OLOMOUCI Křížkovského 511/8, 771 47, Olomouc tel.: 585 631 111 IČO: 619 89 592	Projektant/ zhotovitel ALFAPROJEKT OLOMOUC, a.s. Tylova 1136/4, 772 00, Olomouc tel.: 585 206 060; fax: 585 227 166 e-mail: alfaprojekt@alfaprojekt.com IČO: 258 49 280
--	--

Architekt projektu	Manažer projektu	Hlavní inženýr projektu
ING. ARCH. EVŽEN ENTNER	ING. FRANTIŠEK BABICA	ING. FRANTIŠEK BABICA

Zodpovědný projektant	Autorizace	Zpracovatel části projektu
ING. PETR CHOUTKA		ALFAPROJEKT OLOMOUC a.s. Tylova 1136/4, 772 00, Olomouc tel.: 585 206 060 IČ: 258 49 280 Zakázkové číslo: 8-010/120/00
Vypracoval	ING. VÁCLAVA FERENCOVÁ	Formát: 4xA4 Měřítko: 1:200 Datum: 03/2020
Objekt/Soubor	SO 02 STAVEBNÍ ÚPRAVY DM SŠTO	Kód části
Část dokumentace	-	Paré
Název přílohy	SITUACE	D.1.12. Číslo přílohy 02

Stupeň	Objekt	Část	Číslo přílohy	Příloha	Revize
1:200	SO 02	D.1.12	02	S	00