


KOORDINAČNÍ SITUACE

1:200

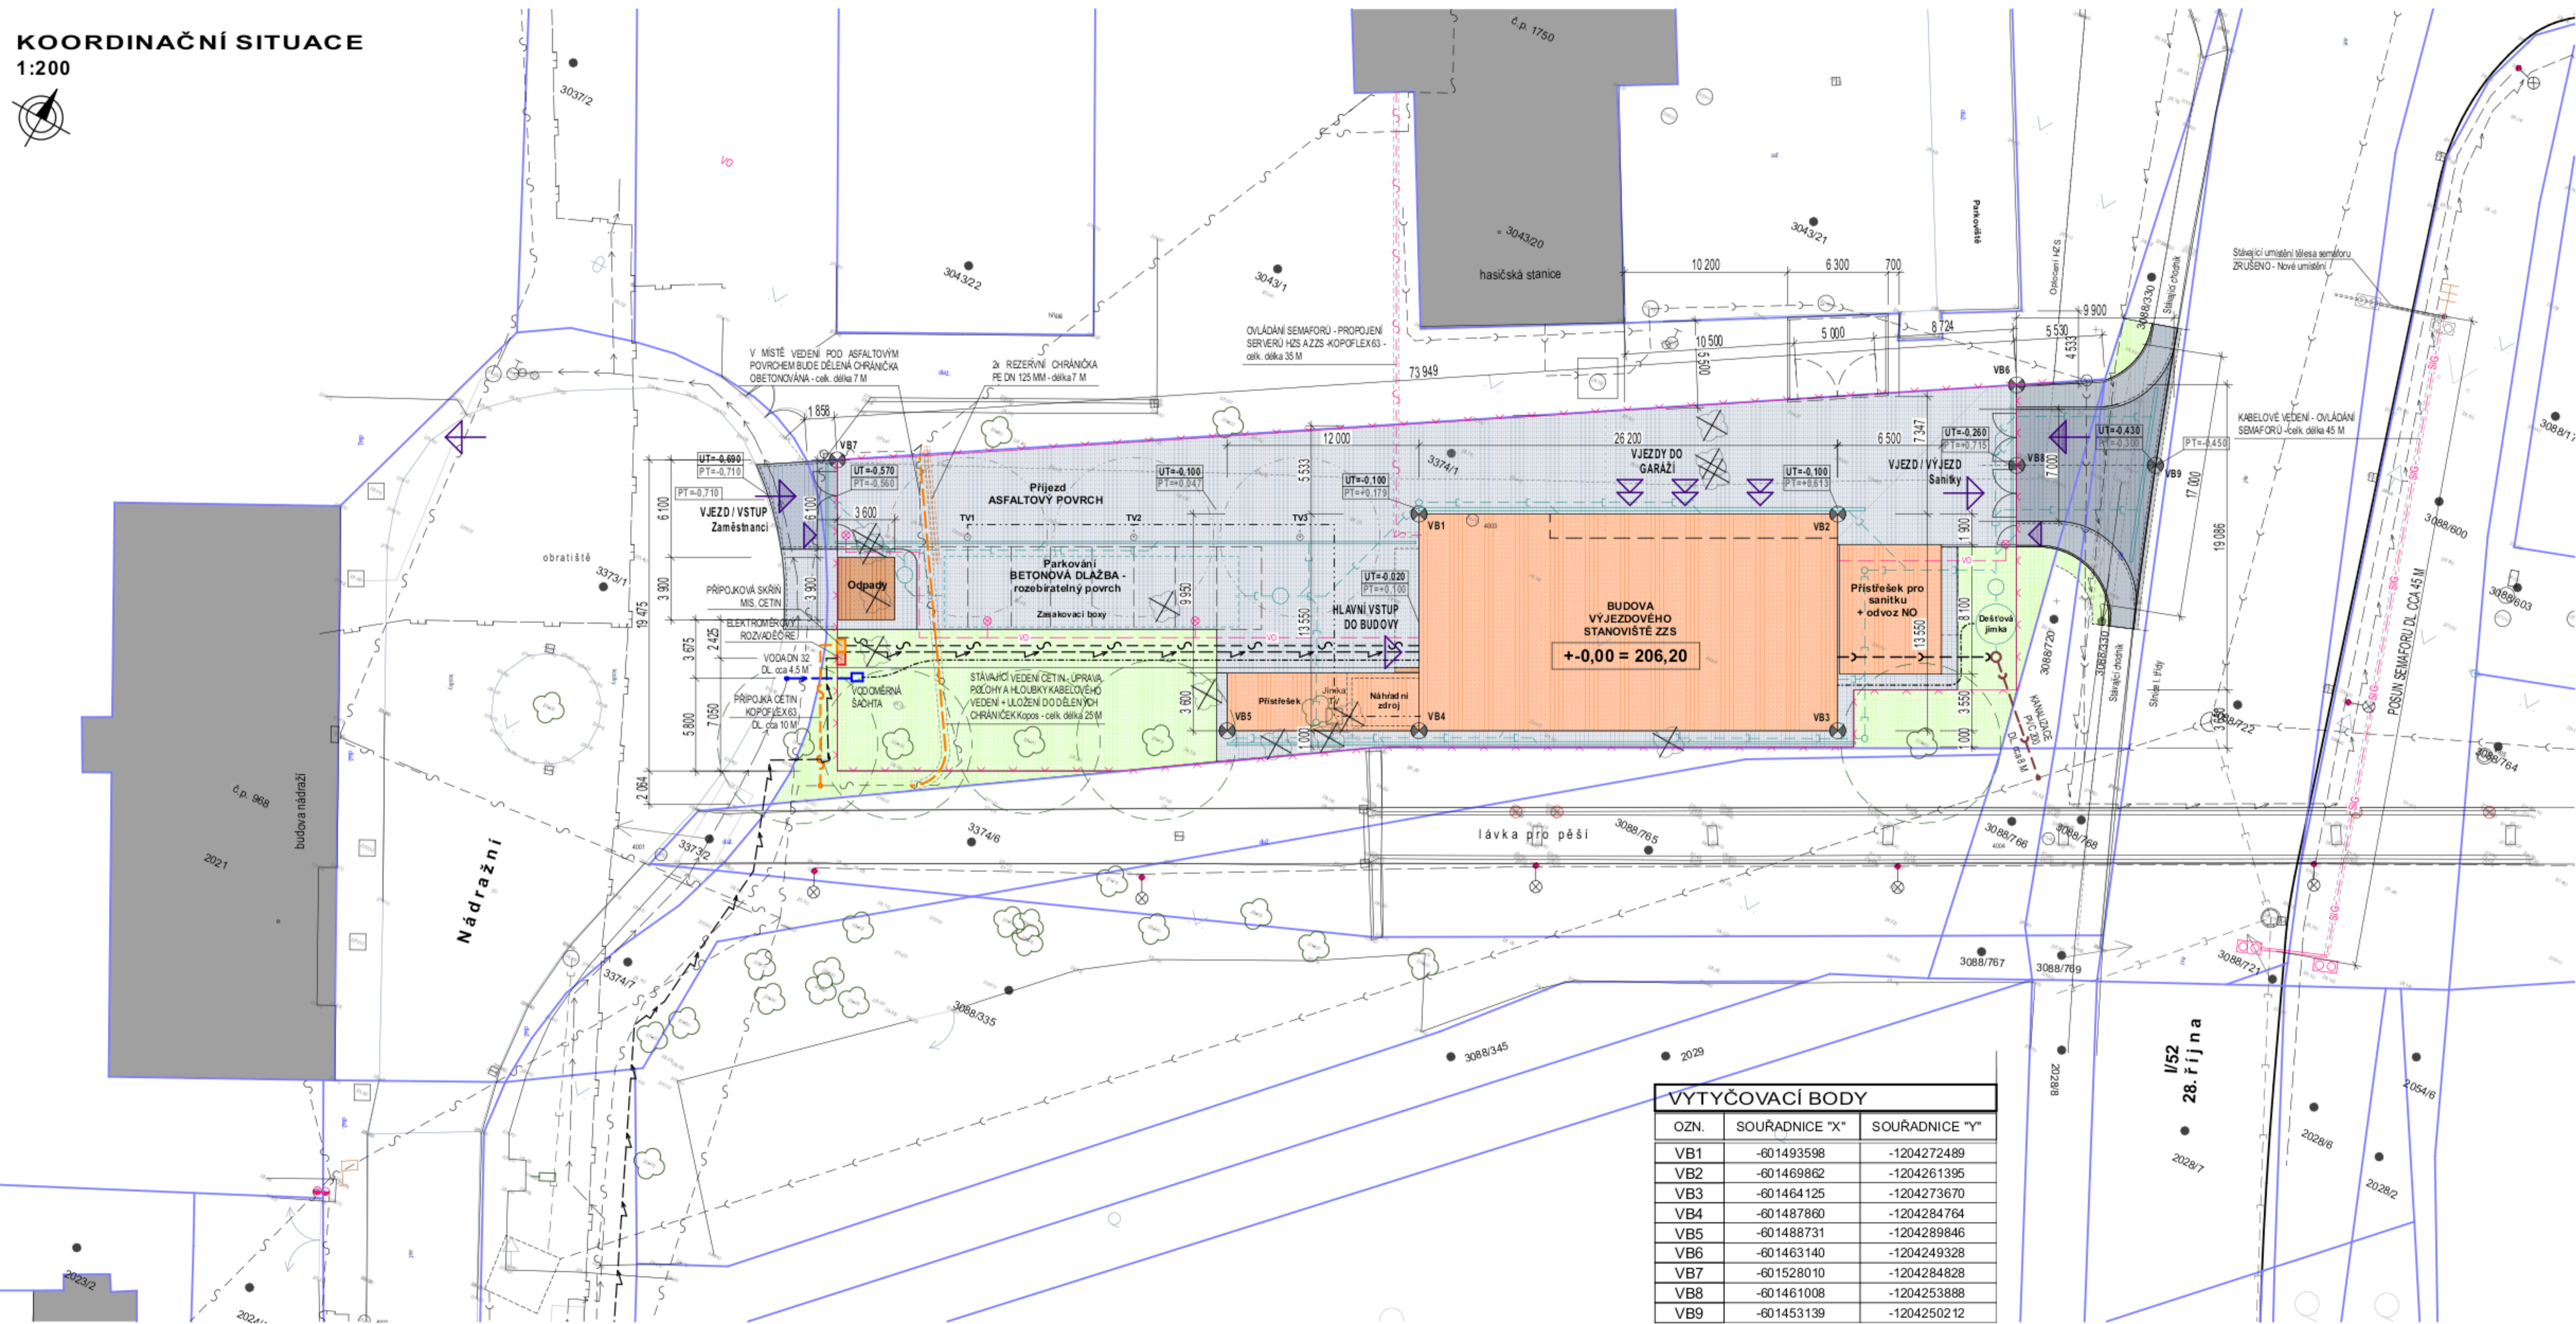

| VYTYČOVACÍ BODY | | |
|-----------------|----------------|----------------|
| OZN. | SOUŘADNICE "X" | SOUŘADNICE "Y" |
| VB1 | -601493598 | -1204272489 |
| VB2 | -601469862 | -1204261395 |
| VB3 | -601464125 | -1204273670 |
| VB4 | -601487860 | -1204284764 |
| VB5 | -601488731 | -1204289846 |
| VB6 | -601463140 | -1204249328 |
| VB7 | -601528010 | -1204284828 |
| VB8 | -601461008 | -1204253888 |
| VB9 | -601453139 | -1204250212 |

| LEGENDA | STÁVAJÍCÍ INŽENÝRSKÉ SÍTĚ |
|----------------------------|---------------------------|
| HRANICE PARCEL dle KN | VODOVOD |
| STÁVAJÍCÍ OBJEKTY / PLOCHY | KANALIZACE |
| | PLYNOVOD |
| | ELEKTRICKÁ ENERGIE |
| | SDĚLOVACÍ VEDENÍ |
| | ROZVOD VO |

LEGENDA STAVEBNÍCH OBJEKTŮ

SO 101 BUDOVA VÝJEZDOVÉHO STANOVISŤE ZZS

IO 210 PŘÍPRAVA ÚZEMÍ

- Kácení zeleně
- Bourání zpevněných ploch a oplocení

IO 231 PŘÍPOJKA PÍTNÉ VODY

IO 232 PŘÍPOJKA KANALIZACE

IO 233 PŘÍPOJKA POSKYTOVATELE DATOVÝCH SLUŽEB

IO 234 PŘELOŽKA SLP - CETIN

IO 241 AREÁLOVÝ ROZVOD DEŠŤOVÉ KANALIZACE

IO 242 AREÁLOVÝ ROZVOD VENKOVNÍHO OSVĚTLENÍ

IO 251 VENKOVNÍ PLOCHY, PŘÍSTŘEŠEK, OPLOCENÍ

- Zpevněné plochy
- Zelené plochy
- Přístřešek pro odpady
- Oplocení
- Vjezdy / Vstupy na pozemek

IO 252 SJEZDY

- Sjezdy, chodníky
- Signalizace - kabelové vedení
- Signalizační zařízení - posun
- Sdělovací kabel - ovládací vedení semaforů spojení serverů HZS a ZZS

IO 260 VRTY PRO TEPELNÉ ČERPADLO

- Místo / označení vrtu
- Areálový rozvod / sdružovací jímka



| | | |
|------------------------|--|-----------------------------|
| VEDOUJÍ PROJEKT | VYPRACOVAL | AUTORIZACE |
| Ing. Stanislav BREJCHA | Ing. arch. Radislav TESÁŘIK | Ing. arch. Radislav TESÁŘIK |
| STAVEBNÍK | Jihomoravský kraj Zerotřnovo náměstí 449/3, BRNO, 601 82 | |
| LOKALITA | Mikulov, ul. 28. října, parcela č. 3374/1 | |
| AKCE | Výjezdová základna Zdravotnické záchranné služby Jihomoravského kraje, p.o. v Mikulově | |
| Č. ZAKÁZKY | PROST 2020-035 | PARÉ |
| DATUM | 05-2020 | |
| STUPEN PO | DUR | |
| FORMÁT | 10xA4 | |
| MĚŘÍTKO | 1:200 | |
| KOORDINAČNÍ SITUACE | | ČÍSLO VÝKRESU |
| SITUAČNÍ VÝKRESY | | C-03 |