


KATASTRÁLNÍ ÚZEMÍ - JABLONEC NAD NISOU

LEGENDA:

POZEMKY DOTČENÉ STAVBOU

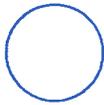

NOVÝ STL PLYNOVOD



NOVÉ STL PLYNOVODNÍ PŘÍPOJKY




OCHRANNÉ PÁSMO PLYNOVODU - 1m



HRANICE POZEMKU



ROZSAH VĚCNÉHO BŘEMENE

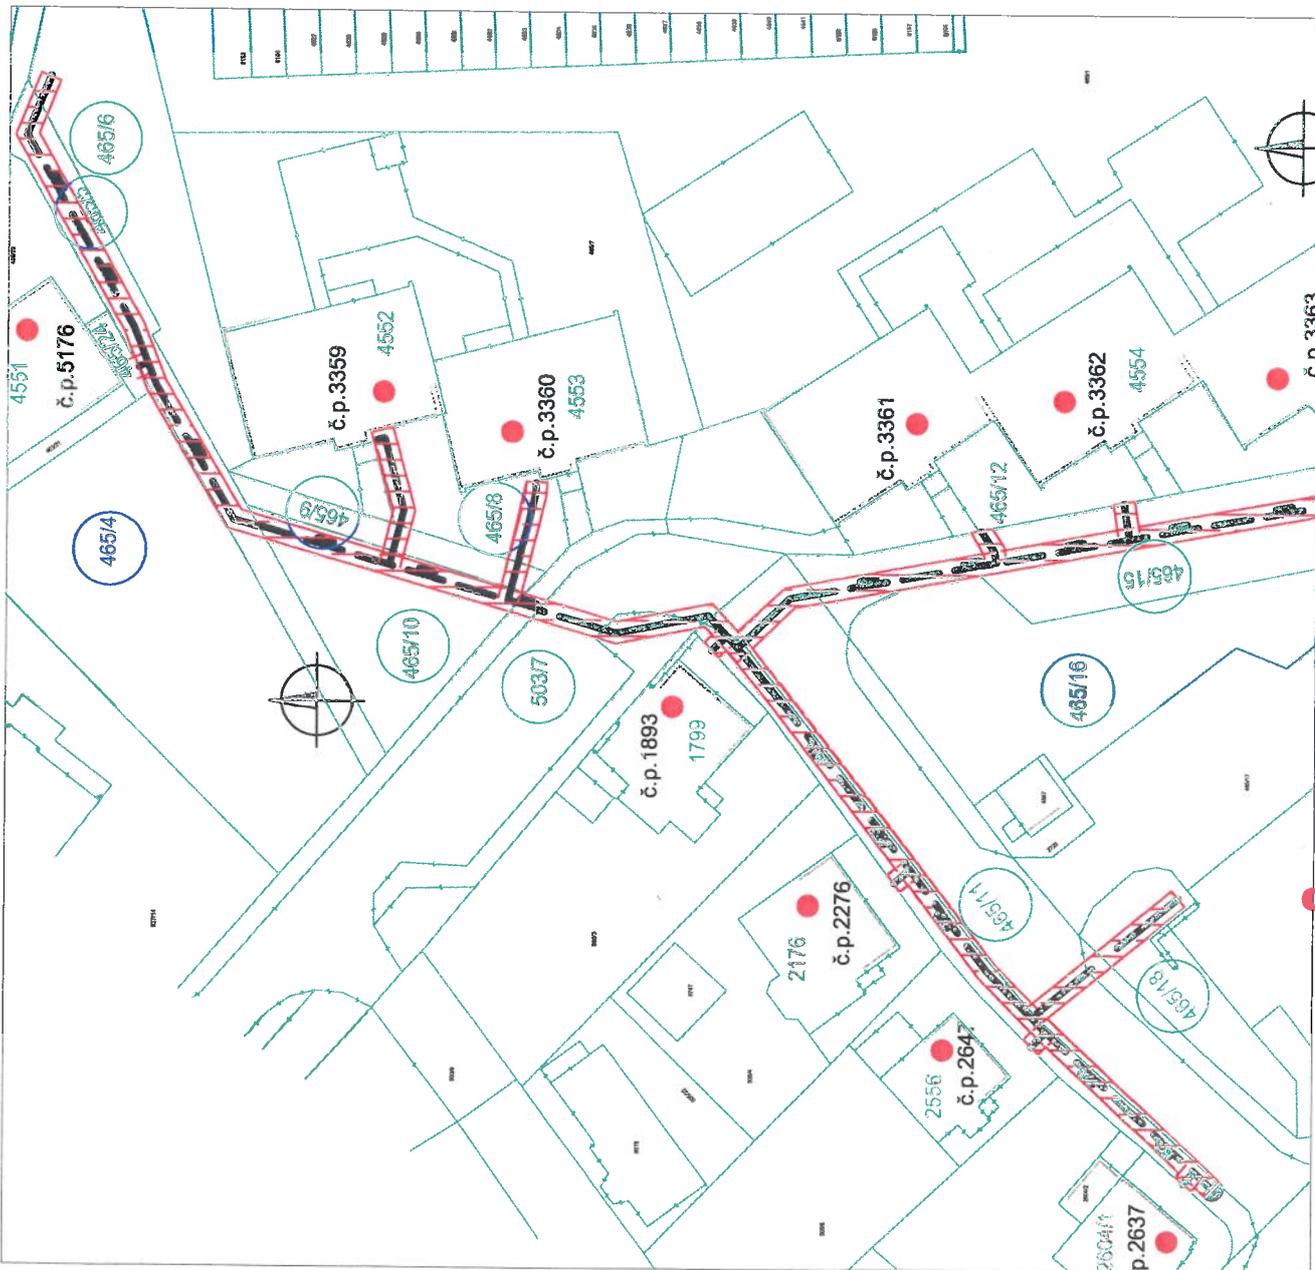

příloha č.1 smlouvy 7700100636_1/BVB
 č.stavby 7700100636

VED. PROJEKTANT B. HÁJKOVÁ	ZÚP. PROJEKTANT B. HÁJKOVÁ	VYPRACOVAV B. HÁJKOVÁ	KRESLIL B. HÁJKOVÁ	Investiční a.s. Křižovatka 151 480 12 Liberec 3 Tel: 482 710 025 Fax: 482 710 029
KRAJ: LIBEREČSKÝ	OBEC: JABLONEC NAD NISOU	INVESTOR: GasNet, s.r.o.	FORMÁT 2A4	Č. VÝKRESU C.2.1
REKO MS JABLONEC NAD NISOU - VODNÍ+1			DATUM 2020-10.	Č. VÝKRESU C.2.1
STL PLYNOVOD A PŘÍPOJKY			ÚČEL DPS	
KATASTRÁLNÍ SITUACE			Č. ZAKÁZKY 17-08P	
			MĚŘÍTKO 1:500	