



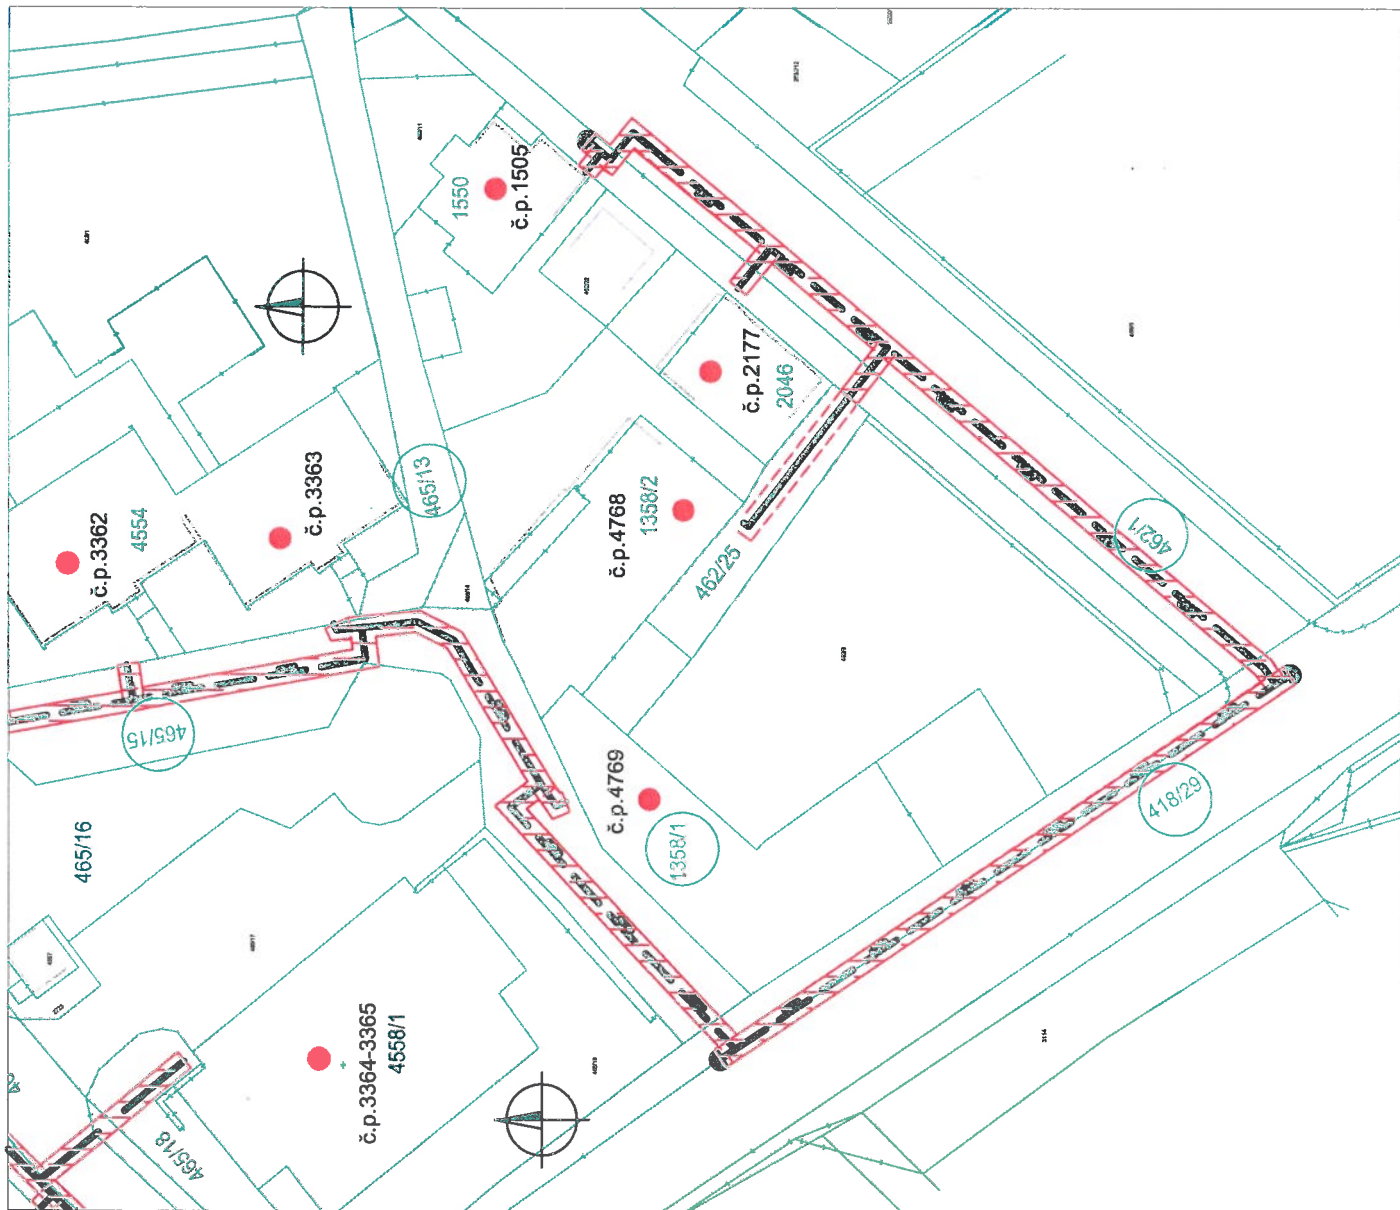
KATASTRÁLNÍ ÚZEMÍ - JABLONEC NAD NISOU

LEGENDA:

POZEMKY DOTČENÉ STAVBOU

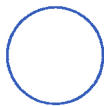

-  NOVÝ STL PLYNOVOD
-  NOVÉ STL PLYNOVODNÍ PŘÍPOJKY
-  OCHRANNÉ PÁSMO PLYNOVODU - 1m
-  HRANICE POZEMLKU
-  ROZSAH VĚCNÉHO BŘEMENE



příloha č.2 smlouvy 7700100636_1/BVB
 č.stavby 7700100636

VED.PROJEKTANT BONAJKOVA	ZODP.PROJEKTANT B.HAJKOVÁ	VYPRACOVÁVA B.HAJKOVÁ	KRESLIL B.HAJKOVÁ	typové-projekt, s.r.o. Křižovatka 361/7a 489 12 Lábeč 3 Tel: 482 710 025 Fax: 482 710 009
KRAJ: LIBERECKÝ	OBEC: JABLONEC NAD NISOU	INVESTOR: GasNet, s.r.o.	FORMÁT 2A4	č.výkresu C.2.2
REKO MS JABLONEC NAD NISOU - VODNÍ+1			DATUM 2020-10.	MĚŘÍTKO 1:500
STL PLYNOVOD A PŘÍPOJKY			ÚČEL DPS	č.výkresu C.2.2
KATASTRÁLNÍ SITUACE			Č.ZAKÁZKY 17-08P	