

**Luka EKO 3,5x3/1,7 m**  
**- terasa 3,5x1,5 m**

Sklon střechy: 16°

Měřítko: bez měřítka

Výkres: axonometrie



**DELTA Svatka s.r.o.**

Partyzánská 411, 592 02 Svatka

IČ: 150 50 611, DIČ: CZ 150 50 611


tel.: [redacted]

e-mail: [redacted]

<http://www.deltasvatka.cz/>

Obchodní oddělení: Kozinova 57/2, 102 00 Praha 10

tel/fax: [redacted]



Luka EKO 3,5x3/1,7 m  
- terasa 3,5x1,5 m

Sklon střechy: 16°

Měřítko: 1:40

Výkres: půdorys



**DELTA Svratka s.r.o.**

Partyzánská 411, 592 02 Svratka

IČ: 150 50 611, DIČ: CZ 150 50 611


tel.: [redacted]

e-mail: [redacted]

<http://www.deltasvratka.cz/>

Obchodní oddělení: Kozinova 57/2, 102 00 Praha 10

tel/fax: [redacted]



**Luka EKO 3,5x3/1,7 m**  
**- terasa 3,5x1,5 m**

Sklon střechy: 16°

Měřítko: 1:40

Výkres: pohledy



**DELTA Svratka s.r.o.**

Partyzánská 411, 592 02 Svratka

IČ: 150 50 611, DIČ: CZ 150 50 611


tel.: [redacted]

e-mail [redacted]

<http://www.deltasvratka.cz/>

Obchodní oddělení: Kozinova 57/2, 102 00 Praha 10

tel/fax: [redacted]



**Luka EKO 3,5x3/1,7 m**  
**- terasa 3,5x1,5 m**

Sklon střechy: 16°

Měřítko: 1:40

Výkres: pohledy



**DELTA Svratka s.r.o.**

Partyzánská 411, 592 02 Svratka

IČ: 150 50 611, DIČ: CZ 150 50 611


tel.: [redacted]

e-mail: [redacted]

<http://www.deltasvratka.cz/>

Obchodní oddělení: Kozinova 57/2, 102 00 Praha 10

te/fax: [redacted]



**Luka EKO 3,5x3/1,7 m**  
**- terasa 3,5x1,5 m**

Sklon střechy: 16°

Měřítko: 1:40

Výkres: základy



**DELTA Svratka s.r.o.**

Partyzánská 411, 592 02 Svratka

IČ: 150 50 611, DIČ: CZ 150 50 611

tel.: [redacted]

e-mail: [redacted]

<http://www.deltasvratka.cz/>

Obchodní oddělení: Kozinova 57/2, 102 00 Praha 10

tel/fax: [redacted]

