


PŮDORYS - 1.NP

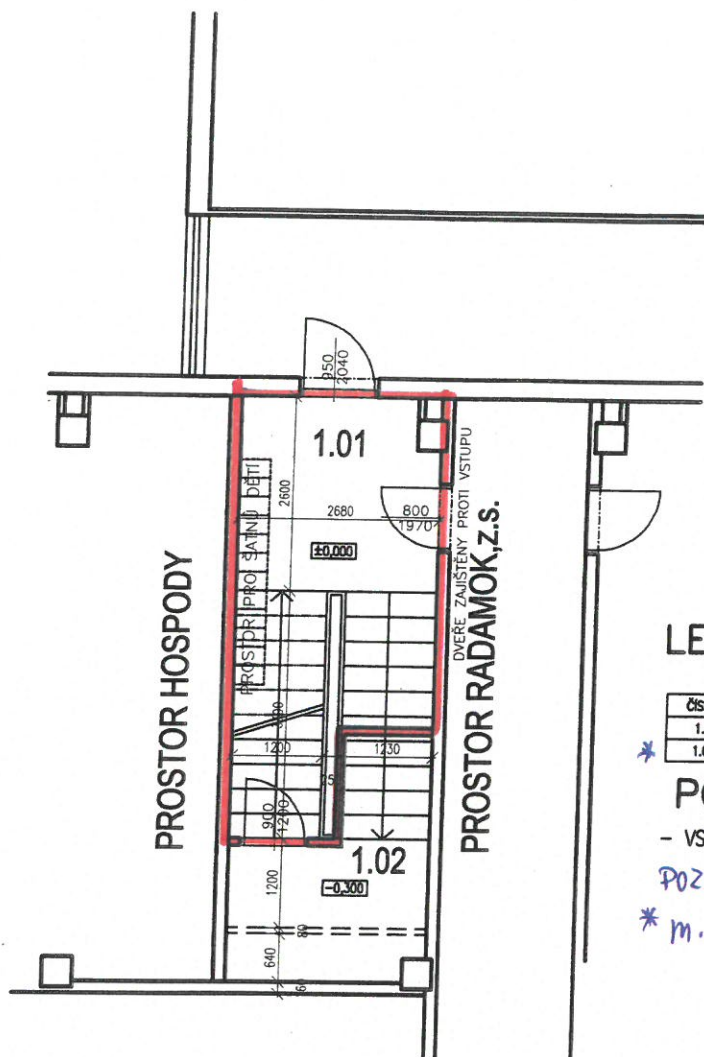

LEGENDA MÍSTNOSTÍ

ČÍSLO	NÁZEV	PLOCHA	POVRCH	STĚNY	STROP
1.01	SCHODIŠTĚ	13,85	PVC	MALBA	MALBA
1.02	SKLAD	6,54	PVC	MALBA	MALBA

POZNÁMKA

- VSTUPNÍ DVEŘE DOPLNIT PANIKOVÝM KOVÁNÍM

POZNÁMKA :

* m.č. 1.02 - VEOLIA - NAROZOVACÍ UZEL



NÁZEV STAVBY :

ZMĚNA UŽÍVÁNÍ STAVBY

ING. MARTIN ŠTORKÁN

TEL.: +420 777 616 813

IČO: 88761916

WWW.PROJEKCE-STORKAN.CZ

MÍSTO STAVBY :

PARCELA ČÍSLO: 1967

KATASTRÁLNÍ ÚZEMÍ: HRABŮVKA

VEDOUČÍ PROJEKTU :

Ing. MARTIN ŠTORKÁN

VYPRACOVAL :

Ing. MARTIN ŠTORKÁN

PROJEKT AUTORIZOVAL :

Ing. MARTIN ŠTORKÁN

INVESTOR :

DAKOTA, o.p.s.

JAROSLAVA MISKY 69/6

OSTRAVA-DUBINA

700 30

Stupeň PD :

ZMĚNA UŽÍVÁNÍ

Číslo PD :

201963

Datum PD :

PROSINEC 2019

Číslo výkresu :

D.1.1.03

NÁZEV VÝKRESU :

NOVÝ STAV - 1NP

MĚŘÍTKO :

1 : 100

