


**Situační plán prostor**



PŮDORYS 3.NP  
MĚŘÍTKO 1:100