

asf. parkoviště

K.V.Z. spol. s r.o. Mokrá 386, 760 01 Zlín, IČO 00546178

STAVBA:

VPIC Val.Meziříčí, regener. sídl. Podlesí

SITUACE PROJEKTOVANÉ TRASY

INVESTOR: Město Valašské Meziříčí, Náměstí 7/5, 757 01 Valašské Meziříčí

ČÍSLO ZAKÁZKY:

KVZ-3746/20

DATUM:

01/2021

MĚŘÍTKO:

1:500


1a

k.ú. Křivé

LEGENDA:	
	PROJEKTOVANÁ TRASA
	STÁVAJÍCÍ TRASA KABELU A TRUBEK
	TRASA KABELU - RUŠENÁ
	STÁVAJÍCÍ TRASA KABELU V CHRÁNICCE
	STÁVAJÍCÍ TRASA KABELU - OCHRANA V RAMCI TĚTO PD

1a

1b

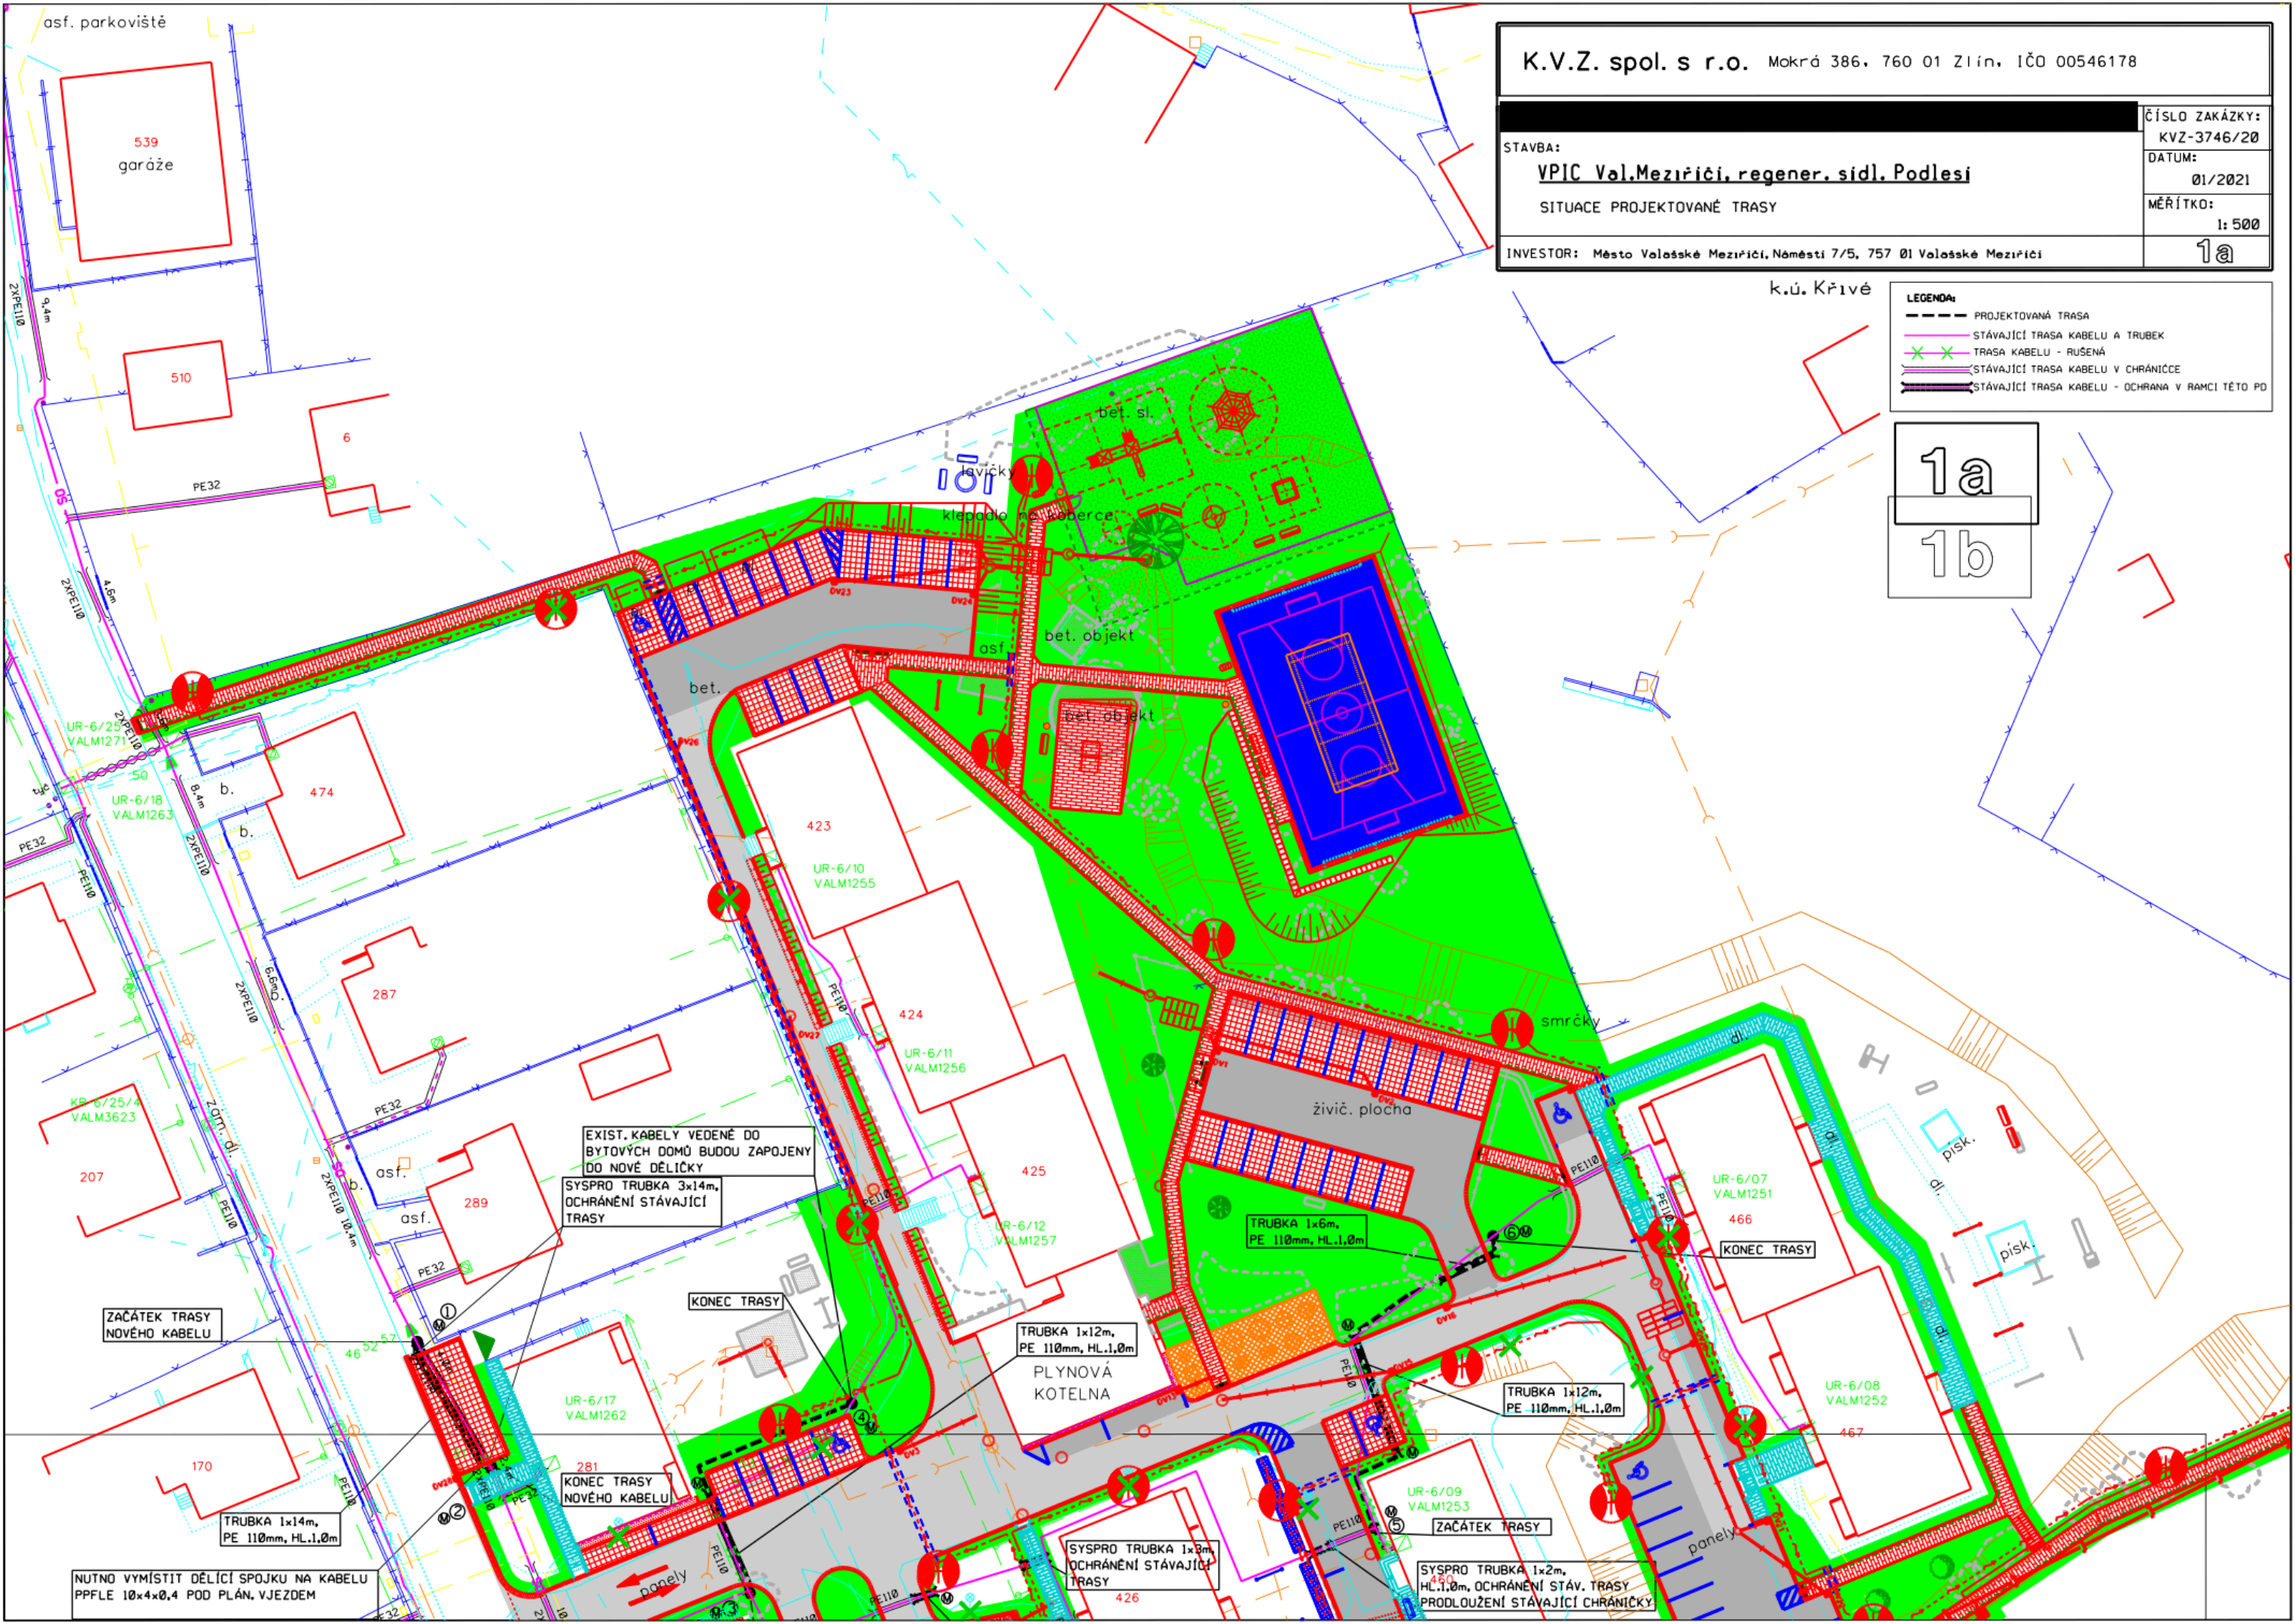

EXIST. KABELY VEDENÉ DO
BYTOVÝCH DOMŮ BUdou ZAPOJENY
DO NOVÉ DÉLIČKY
SYSPRO TRUBKA 3x14m,
OCHRÁNĚNÍ STÁVAJÍCÍ
TRASY

TRUBKA 1x12m,
PE 110mm, HL.1,0m
PLYNOVÁ
KOTELNA

TRUBKA 1x12m,
PE 110mm, HL.1,0m

TRUBKA 1x14m,
PE 110mm, HL.1,0m

TRUBKA 1x14m,
PE 110mm, HL.1,0m

SYSPRO TRUBKA 1x2m,
OCHRÁNĚNÍ STÁVAJÍCÍ
TRASY

SYSPRO TRUBKA 1x2m,
HL.1,0m, OCHRÁNĚNÍ STÁV. TRASY
PRODLOUŽENÍ STÁVAJÍCÍ CHRÁNICKY

NUTNO VYMÍSTIT DÉLIČÍ SPOJKU NA KABELU
PPFLE 10x4x0,4 POD PLÁN. VJEZDEM

KONEC TRASY

KONEC TRASY NOVÉHO KABELU

ZAČÁTEK TRASY NOVÉHO KABELU

ZAČÁTEK TRASY

KONEC TRASY

panely

písk.

písk.

di.

di.

di.

lavičky

klepadlo na oborce

osf.

bet. objekt

bet. objekt

bet.

bet. sl.

smrčky

živíč. plocha

di.

di.

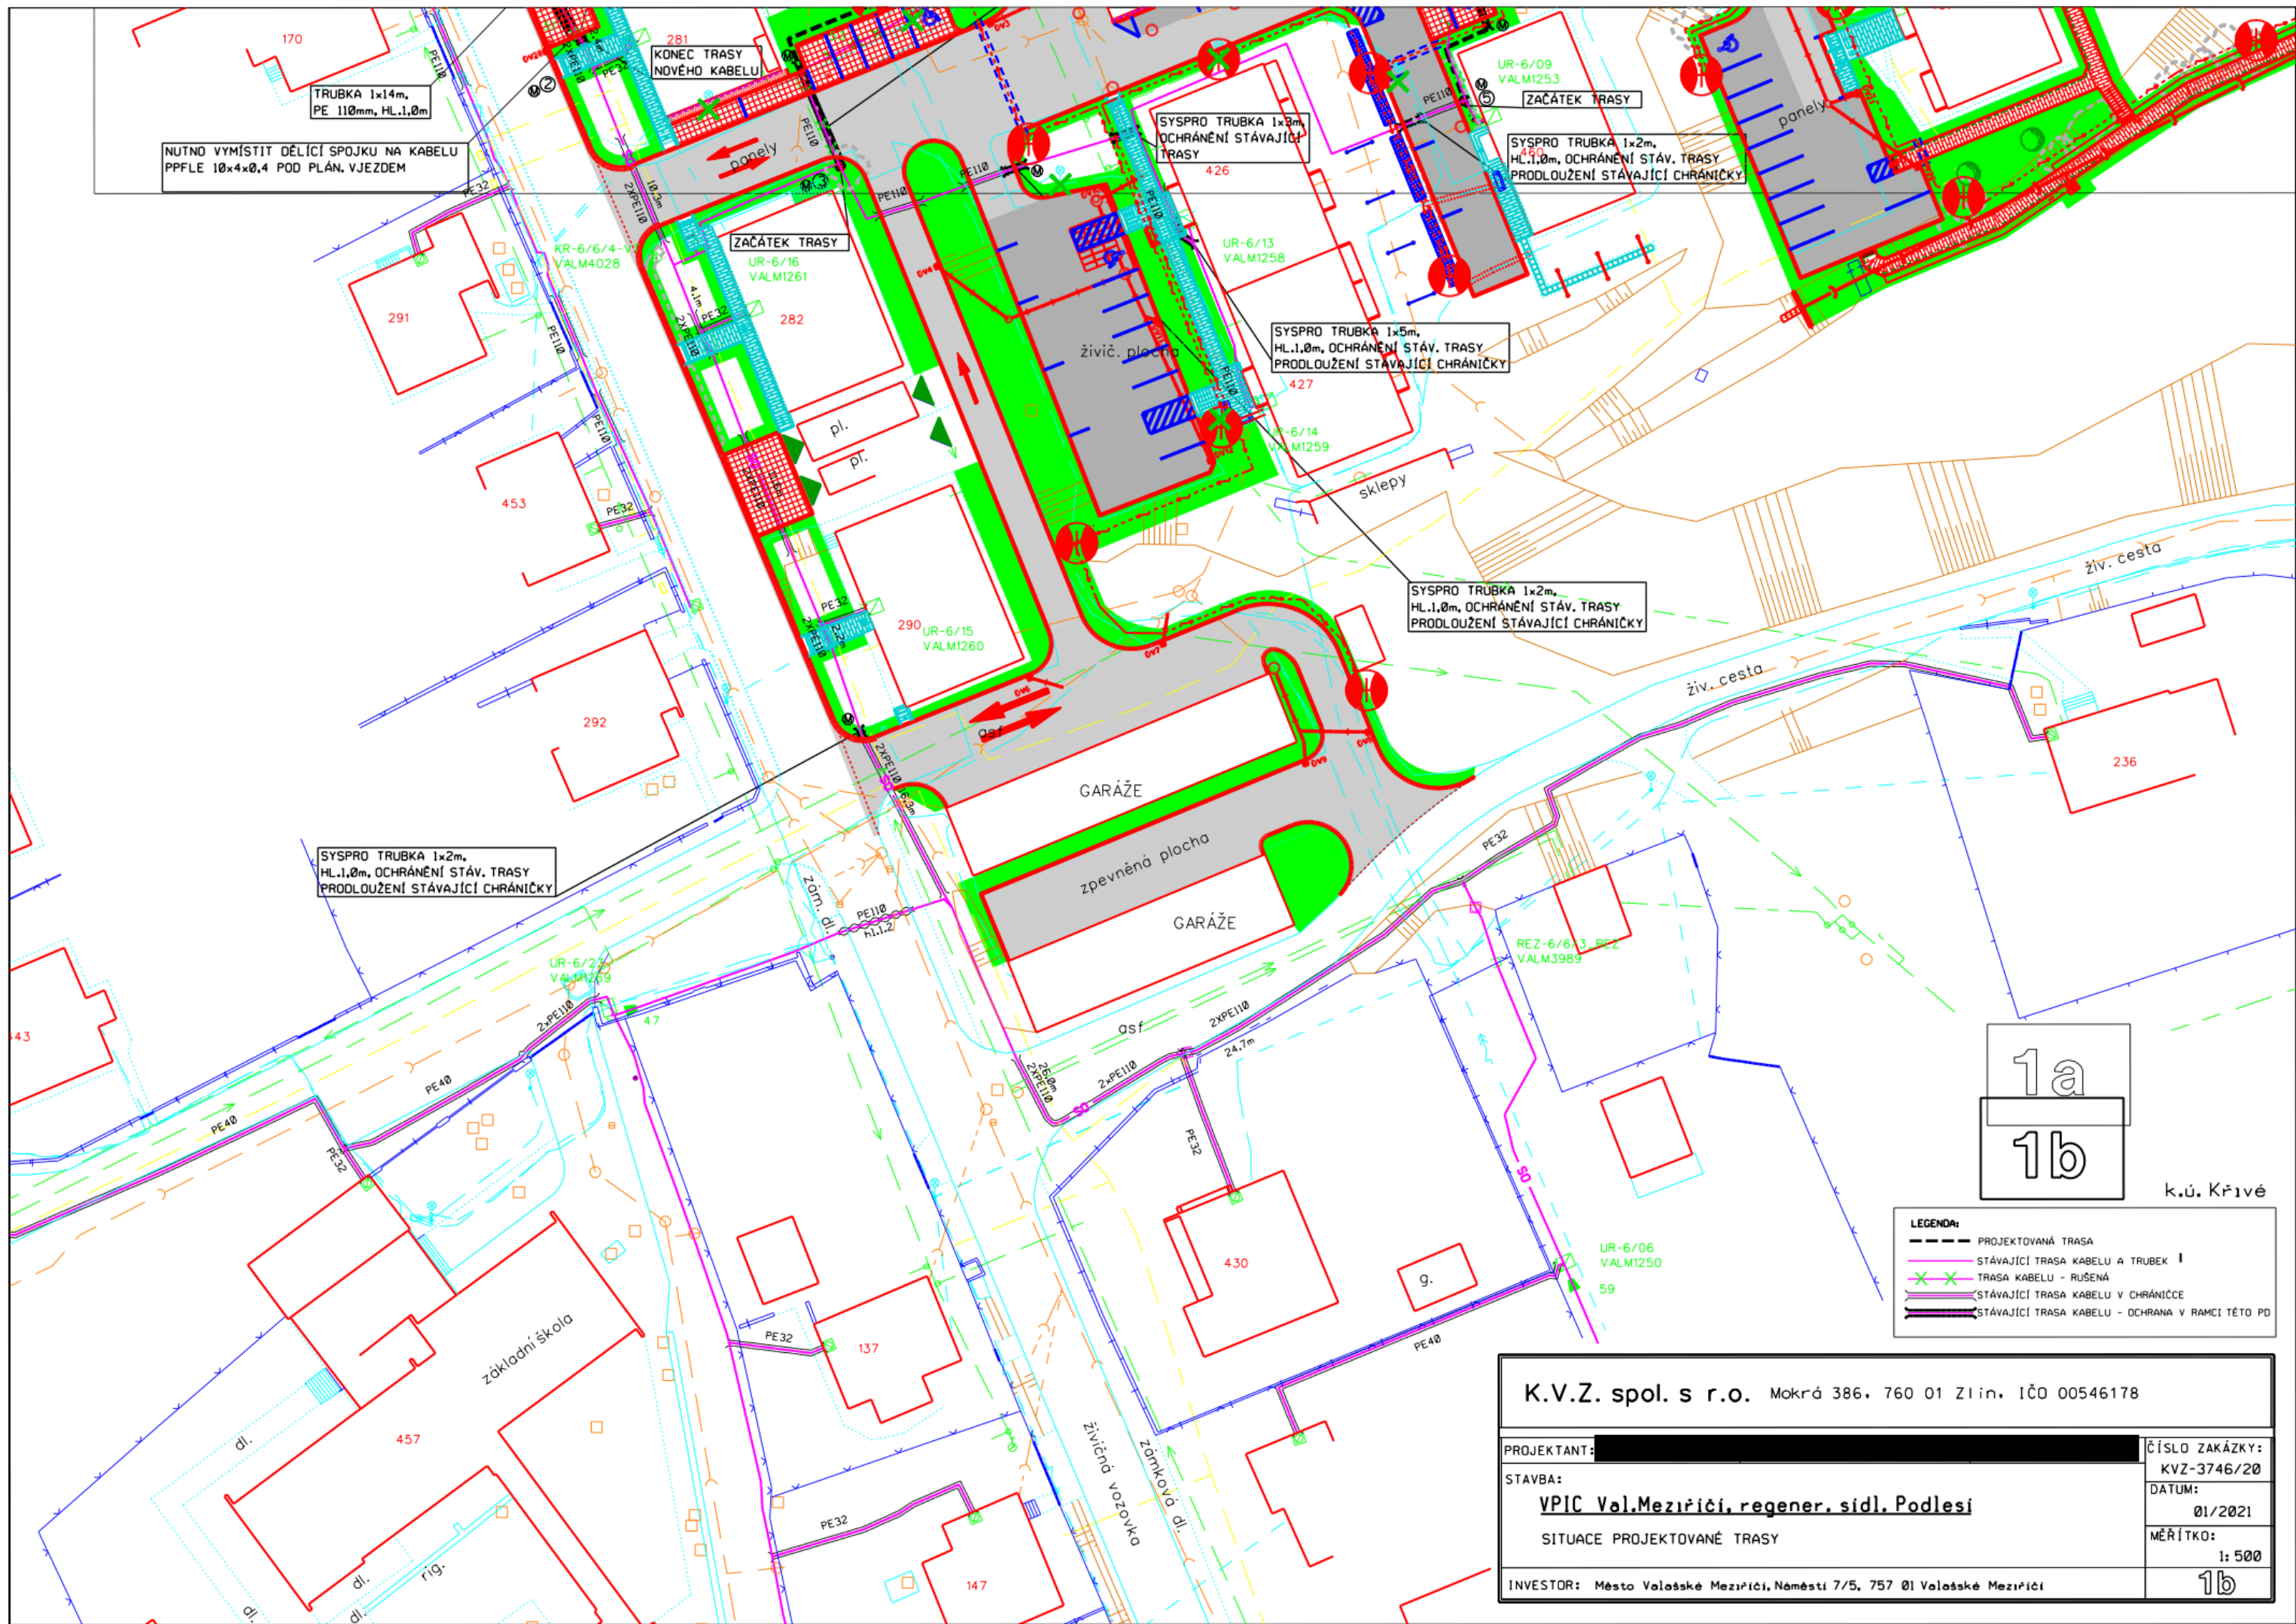

NUTNO VYMÍSTIT DĚLÍCÍ SPOJKU NA KABELU
PPFLE 10x4x0,4 POD PLÁN. VJEZDEM

TRUBKA 1x14m,
PE 110mm, HL.1,0m

KONEC TRASY
NOVÉHO KABELU

SYSPRO TRUBKA 1x3m,
OCHRÁNĚNÍ STÁVAJÍCÍ
TRASY

ZAČÁTEK TRASY

SYSPRO TRUBKA 1x2m,
HL.1,0m, OCHRÁNĚNÍ STÁV. TRASY
PRODLOUŽENÍ STÁVAJÍCÍ CHRÁNIČKY

ZAČÁTEK TRASY

SYSPRO TRUBKA 1x5m,
HL.1,0m, OCHRÁNĚNÍ STÁV. TRASY
PRODLOUŽENÍ STÁVAJÍCÍ CHRÁNIČKY

SYSPRO TRUBKA 1x2m,
HL.1,0m, OCHRÁNĚNÍ STÁV. TRASY
PRODLOUŽENÍ STÁVAJÍCÍ CHRÁNIČKY

SYSPRO TRUBKA 1x2m,
HL.1,0m, OCHRÁNĚNÍ STÁV. TRASY
PRODLOUŽENÍ STÁVAJÍCÍ CHRÁNIČKY

1a
1b

k.ú. Křivé

- LEGENDA:
- PROJEKTOVANÁ TRASA
 - STÁVAJÍCÍ TRASA KABELU A TRUBEK
 - TRASA KABELU - RUŠENÁ
 - STÁVAJÍCÍ TRASA KABELU V CHRÁNIČCE
 - STÁVAJÍCÍ TRASA KABELU - OCHRANA V RAMCI TĚTO PD

K.V.Z. spol. s r.o. Mokrá 386, 760 01 Zlín, IČO 00546178	
PROJEKTANT: [REDACTED]	ČÍSLO ZAKÁZKY: KVZ-3746/20
STAVBA: VPIC Val.Meziříčí, regener. sídl. Podlesí	DATUM: 01/2021
SITUACE PROJEKTOVANÉ TRASY	MĚŘÍTKO: 1:500
INVESTOR: Město Valašské Meziříčí, Náměstí 7/5, 757 01 Valašské Meziříčí	1b