


REKO MS VYŠKOV - SPORTOVNÍ

KOORDINAČNÍ SITUACE STAVBY

MĚŘÍTKO 1:500

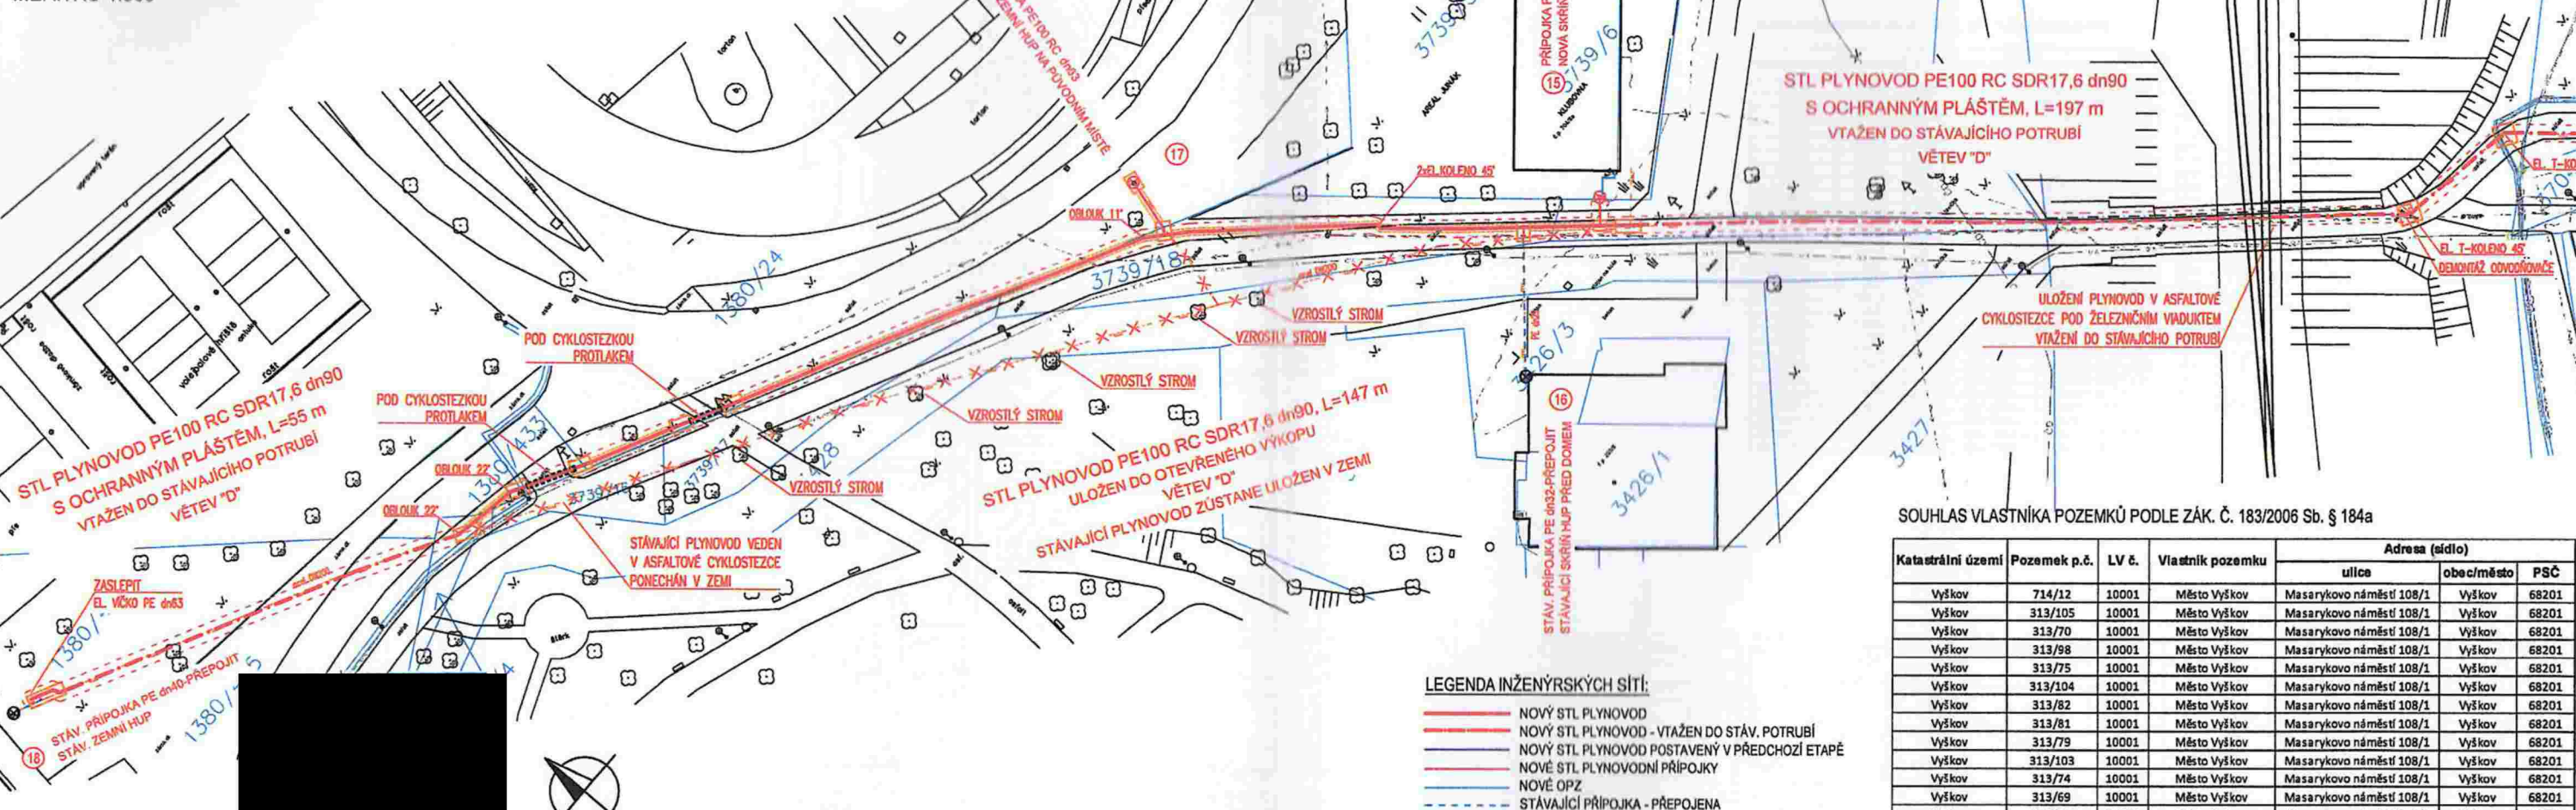

katastrální územní: Vyškov [788571], Dědice u Vyškova [788759]

Místo stavby: Vyškov - ul. Sportovní, Jami, Dukelská, Letní

Kraj: Jihomoravský

Stavcebník: GasNet, s.r.o.

Stavba: REKO MS Vyškov - Sportovní

Výkres: Koordinační situace stavby
C. Situační výkresy

Stupeň: DUR
Počet A4: 3
Datum: 04/2020
Arch.č.-zak.č.: A3055

Měřítko: 1:500
Výkres č.: C.3

igea

VKLAD LISTŮ:

č. 1

č. 2

LEGENDA ZNAČEK:


- OCHRANNÁ TRUBKA/CHRAŇČKA
- MONTÁŽNÍ JAMA/RÝHA
- ČÍSLO PŘÍPOJKY (DOHODY/OPZ)
- HUP NOVÝ
- HUP STÁVAJÍCÍ
- ZÁSLEPKA/ELEKTROVÍČKO
- TRASOVÝ UZÁVĚR
- OCHRANNÉ PÁSMA PZ
- 1 M OD VNĚJŠÍ HRANY POTRUBÍ

LEGENDA INŽENÝRSKÝCH SÍTÍ:

- NOVÝ STL PLYNOVOD
- NOVÝ STL PLYNOVOD - VTAŽEN DO STÁV. POTRUBÍ
- NOVÝ STL PLYNOVOD POSTAVENÝ V PŘEDCHOZÍ ETAPĚ
- NOVÉ STL PLYNOVODNÍ PŘÍPOJKY
- NOVÉ OPZ
- STÁVAJÍCÍ PŘÍPOJKA - PŘEPOJENA
- STL PLYNOVOD STÁVAJÍCÍ
- STL PLYNOVOD ZRUŠENÝ
- NTL PLYNOVOD STÁVAJÍCÍ
- VODOVOD
- KANALIZACE - JEDNOTNÁ
- KABELY NN (E.ON)
- KABELY VN (E.ON)
- KABELY NN (VYTEZA)
- KABELY CETIN
- KABELY INFOS LEAS
- KABELY UPC
- KABELY AC VYŠKOV
- TEPLOVOD (VYTEZA)
- VEŘEJNÉ OSVĚTLENÍ (VYTEZA)
- KABELY ČD TELEMATIKA
- KABELY SSZ (VYTEZA)

SOUHLAS VLASTNÍKA POZEMKŮ PODLE ZÁK. Č. 183/2006 Sb. § 184a

Katastrální území	Pozemek p.č.	LV č.	Vlastník pozemku	Adresa (sídlo)		
				ulice	obec/město	PSČ
Vyškov	714/12	10001	Město Vyškov	Masarykovo náměstí 108/1	Vyškov	68201
Vyškov	313/105	10001	Město Vyškov	Masarykovo náměstí 108/1	Vyškov	68201
Vyškov	313/70	10001	Město Vyškov	Masarykovo náměstí 108/1	Vyškov	68201
Vyškov	313/98	10001	Město Vyškov	Masarykovo náměstí 108/1	Vyškov	68201
Vyškov	313/75	10001	Město Vyškov	Masarykovo náměstí 108/1	Vyškov	68201
Vyškov	313/104	10001	Město Vyškov	Masarykovo náměstí 108/1	Vyškov	68201
Vyškov	313/82	10001	Město Vyškov	Masarykovo náměstí 108/1	Vyškov	68201
Vyškov	313/81	10001	Město Vyškov	Masarykovo náměstí 108/1	Vyškov	68201
Vyškov	313/79	10001	Město Vyškov	Masarykovo náměstí 108/1	Vyškov	68201
Vyškov	313/103	10001	Město Vyškov	Masarykovo náměstí 108/1	Vyškov	68201
Vyškov	313/74	10001	Město Vyškov	Masarykovo náměstí 108/1	Vyškov	68201
Vyškov	313/69	10001	Město Vyškov	Masarykovo náměstí 108/1	Vyškov	68201
Vyškov	313/73	10001	Město Vyškov	Masarykovo náměstí 108/1	Vyškov	68201
Vyškov	3704	10001	Město Vyškov	Masarykovo náměstí 108/1	Vyškov	68201
Vyškov	307	10001	Město Vyškov	Masarykovo náměstí 108/1	Vyškov	68201
Vyškov	3429/1	10001	Město Vyškov	Masarykovo náměstí 108/1	Vyškov	68201
Vyškov	3428	10001	Město Vyškov	Masarykovo náměstí 108/1	Vyškov	68201
Vyškov	3739/18	10001	Město Vyškov	Masarykovo náměstí 108/1	Vyškov	68201
Vyškov	3739/17	10001	Město Vyškov	Masarykovo náměstí 108/1	Vyškov	68201
Vyškov	3739/16	10001	Město Vyškov	Masarykovo náměstí 108/1	Vyškov	68201
Vyškov	3739/4	10001	Město Vyškov	Masarykovo náměstí 108/1	Vyškov	68201
Vyškov	3739/5	10001	Město Vyškov	Masarykovo náměstí 108/1	Vyškov	68201
Dědice u Vyškova	1380/24	10001	Město Vyškov	Masarykovo náměstí 108/1	Vyškov	68201
Dědice u Vyškova	1380/433	10001	Město Vyškov	Masarykovo náměstí 108/1	Vyškov	68201
Dědice u Vyškova	1380/431	10001	Město Vyškov	Masarykovo náměstí 108/1	Vyškov	68201
Dědice u Vyškova	1380/465	10001	Město Vyškov	Masarykovo náměstí 108/1	Vyškov	68201
Dědice u Vyškova	1380/469	10001	Město Vyškov	Masarykovo náměstí 108/1	Vyškov	68201

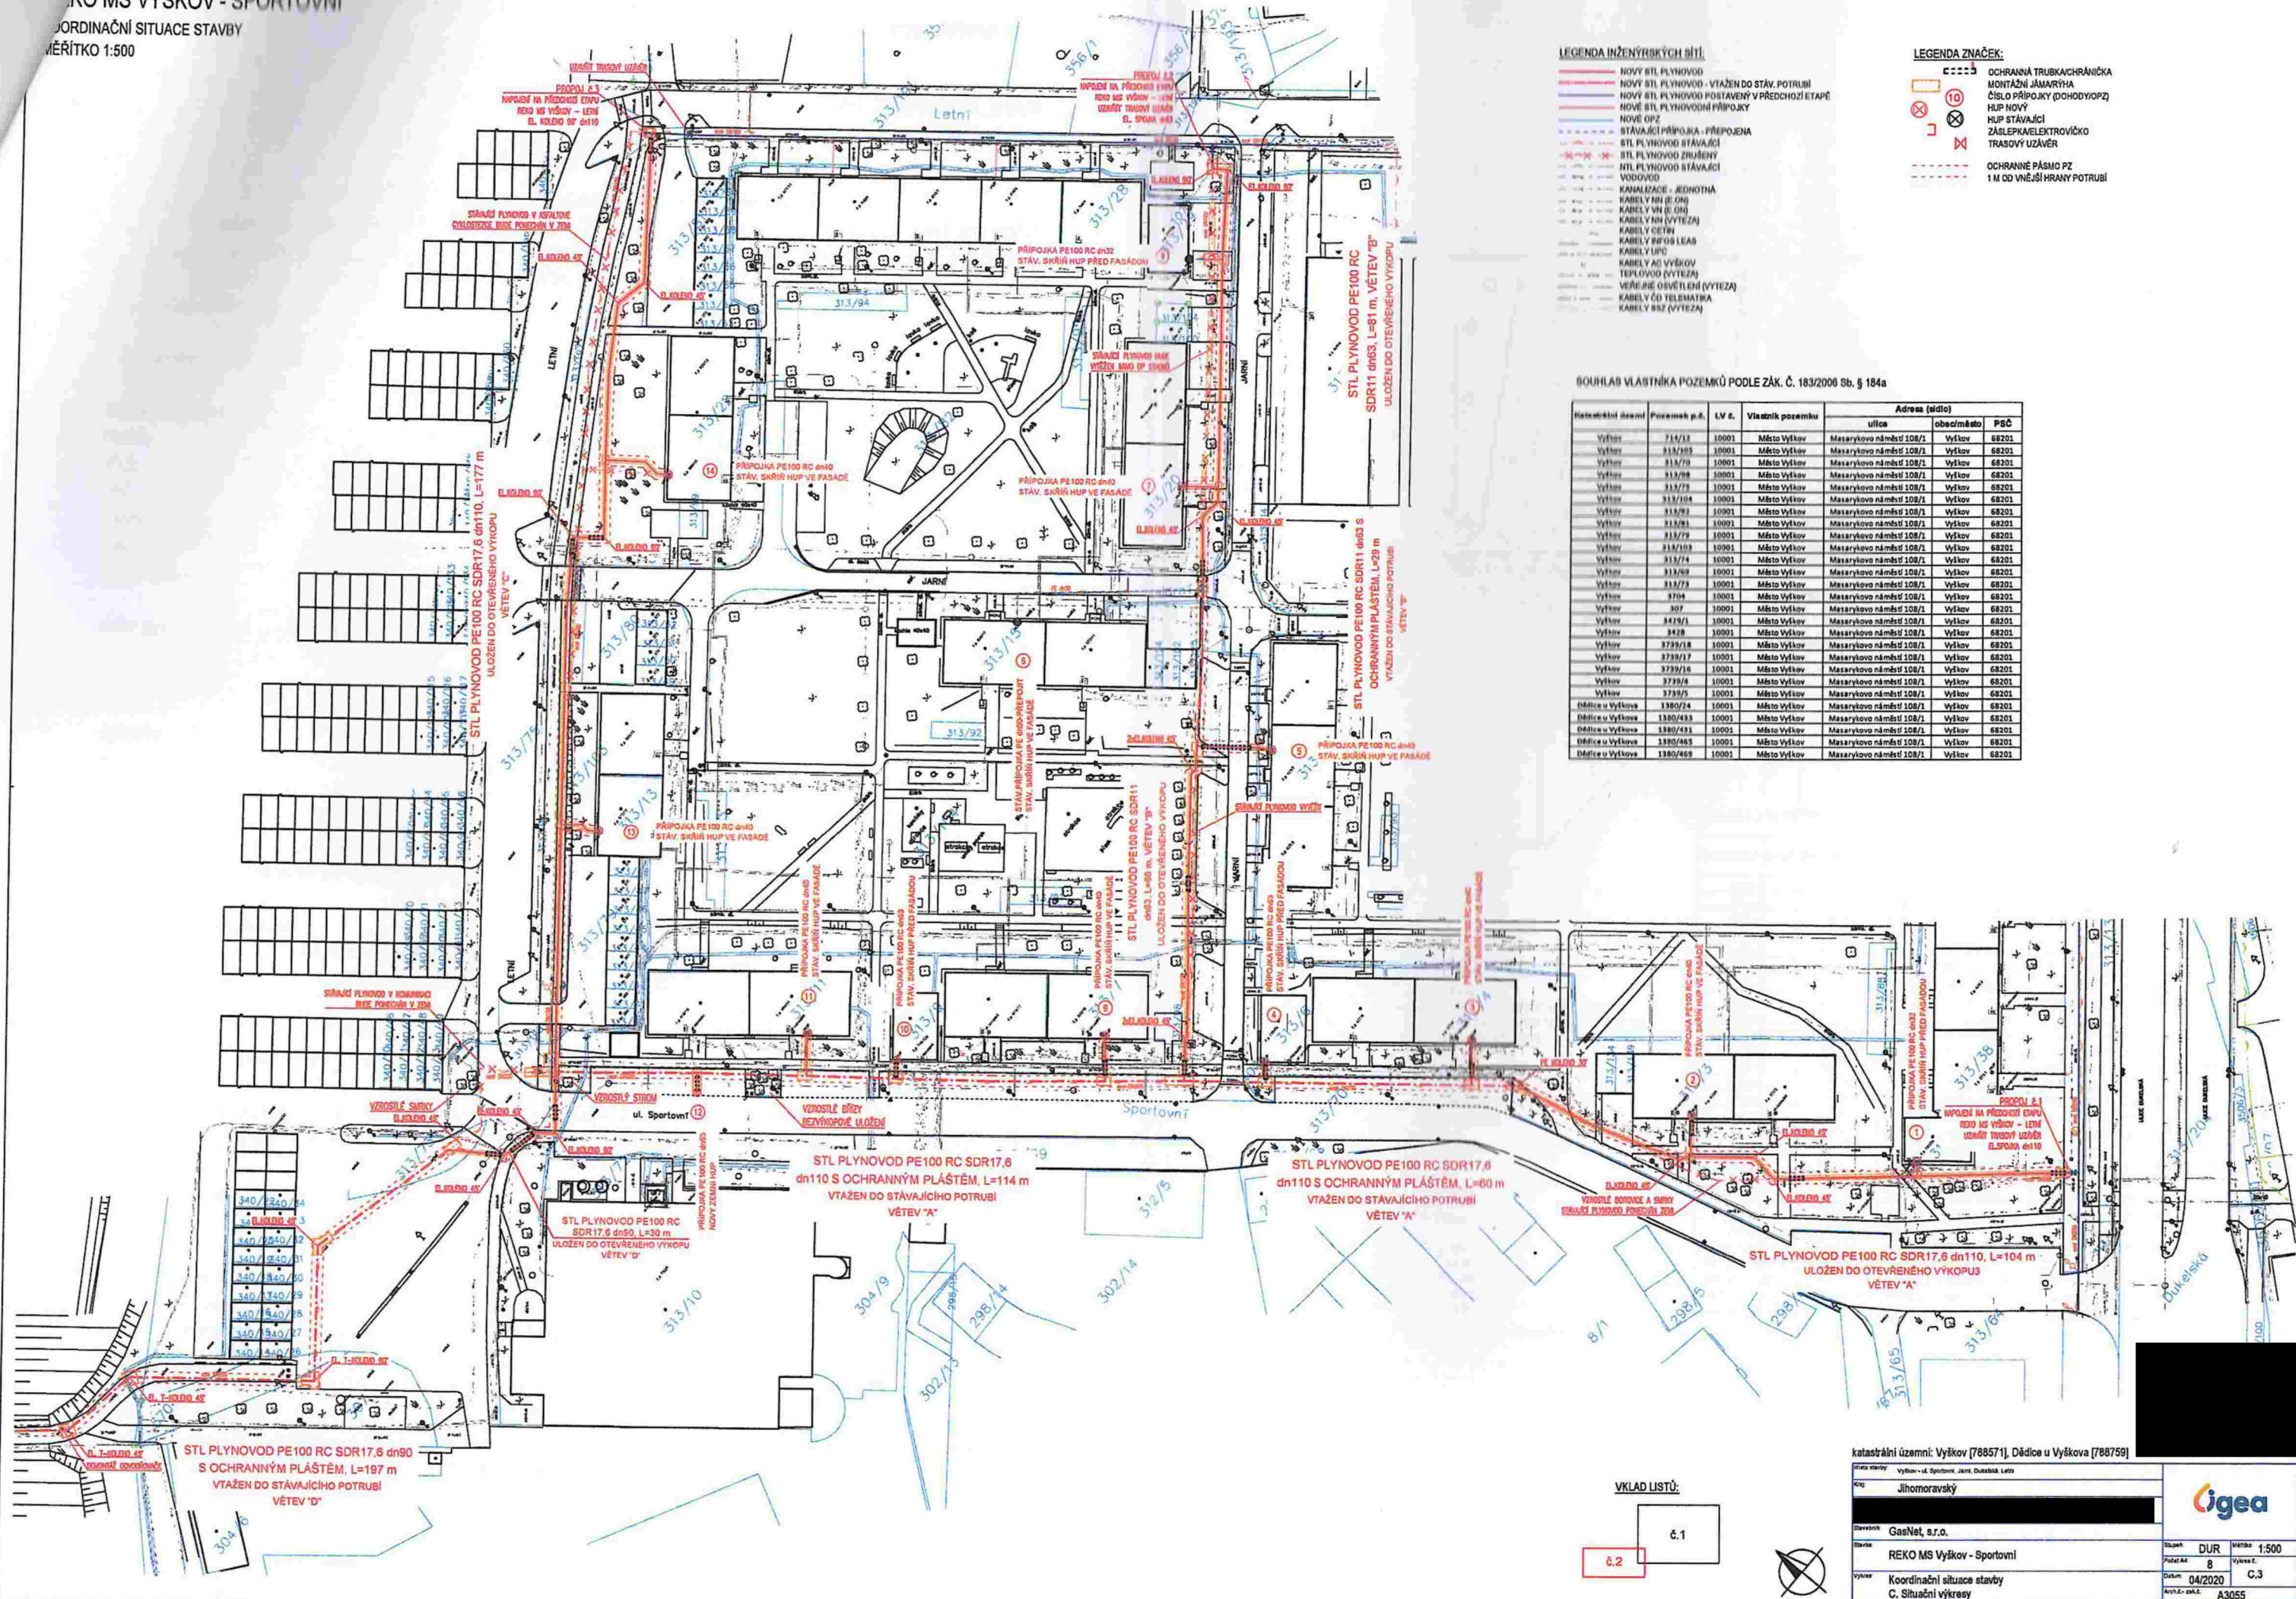

LEGENDA INŽENÝRSKÝCH BÍLÍ

- NOVÝ BÍL PLYNOVOD
- NOVÝ BÍL PLYNOVOD - VTAŽEN DO STÁV. POTRUBÍ
- NOVÝ BÍL PLYNOVOD POSTAVENÝ V PŘEDCHOZÍ ETAPĚ
- NOVÝ BÍL PLYNOVODNÍ PŘÍPOJKA
- NOVÝ OPZ
- STÁVAJÍCÍ PŘÍPOJKA - PŘEPOJENÁ
- STL PLYNOVOD STÁVAJÍCÍ
- STL PLYNOVOD ZRUŠENÝ
- HTL PLYNOVOD STÁVAJÍCÍ
- UKLOVOD
- KANALIZACE - JEDNOTHA
- KABELY HN (E, OH)
- KABELY VN (E, OH)
- KABELY VN (VÝTEŽ)
- KABELY CETN
- KABELY BPOB LEAS
- KABELY UPD
- KABELY AD VÝŠKOV
- TEPLOVOD (VÝTEŽ)
- VEŘEŠE OSVĚTLENÍ (VÝTEŽ)
- KABELY ČD TELEMATIKA
- KABELY BŠZ (VÝTEŽ)

LEGENDA ZNAČEK

- OCHRANNÁ TRUBKACHRÁNIČKA
- MONTÁŽNÍ JAMARÝHA
- ČÍSLO PŘÍPOJKY (DOHODY OPZ)
- HUP NOVÝ
- HUP STÁVAJÍCÍ
- ZASLEPKA ELEKTROVÝČKO
- TRASOVÝ UZÁVĚR
- OCHRANNÉ PÁSMA PZ
- 1 M OD VNĚJŠÍ HRANY POTRUBÍ

BOUHLAB VLASTNÍKA POZEMKŮ PODLE ZÁK. Č. 183/2006 Sb. § 184a

Katastrální území	Pozemek p.č.	L.V. č.	Vlastník pozemku	Adresa (sídlo)		
				ulice	obec/město	PSČ
Výškov	714/17	10001	Město Výškov	Masarykovo náměstí 108/1	Výškov	68201
	313/103	10001	Město Výškov	Masarykovo náměstí 108/1	Výškov	68201
	313/10	10001	Město Výškov	Masarykovo náměstí 108/1	Výškov	68201
	313/99	10001	Město Výškov	Masarykovo náměstí 108/1	Výškov	68201
	313/79	10001	Město Výškov	Masarykovo náměstí 108/1	Výškov	68201
	313/104	10001	Město Výškov	Masarykovo náměstí 108/1	Výškov	68201
	313/91	10001	Město Výškov	Masarykovo náměstí 108/1	Výškov	68201
	313/91	10001	Město Výškov	Masarykovo náměstí 108/1	Výškov	68201
	313/91	10001	Město Výškov	Masarykovo náměstí 108/1	Výškov	68201
	313/79	10001	Město Výškov	Masarykovo náměstí 108/1	Výškov	68201
	313/103	10001	Město Výškov	Masarykovo náměstí 108/1	Výškov	68201
	313/74	10001	Město Výškov	Masarykovo náměstí 108/1	Výškov	68201
	313/69	10001	Město Výškov	Masarykovo náměstí 108/1	Výškov	68201
	313/73	10001	Město Výškov	Masarykovo náměstí 108/1	Výškov	68201
	3704	10001	Město Výškov	Masarykovo náměstí 108/1	Výškov	68201
	307	10001	Město Výškov	Masarykovo náměstí 108/1	Výškov	68201
	343/1	10001	Město Výškov	Masarykovo náměstí 108/1	Výškov	68201
	3438	10001	Město Výškov	Masarykovo náměstí 108/1	Výškov	68201
	3739/18	10001	Město Výškov	Masarykovo náměstí 108/1	Výškov	68201
	3739/17	10001	Město Výškov	Masarykovo náměstí 108/1	Výškov	68201
Dědice u Výškova	3739/16	10001	Město Výškov	Masarykovo náměstí 108/1	Výškov	68201
	3739/4	10001	Město Výškov	Masarykovo náměstí 108/1	Výškov	68201
	3739/5	10001	Město Výškov	Masarykovo náměstí 108/1	Výškov	68201
	3739/7	10001	Město Výškov	Masarykovo náměstí 108/1	Výškov	68201
Dědice u Výškova	1380/24	10001	Město Výškov	Masarykovo náměstí 108/1	Výškov	68201
	1380/433	10001	Město Výškov	Masarykovo náměstí 108/1	Výškov	68201
	1380/431	10001	Město Výškov	Masarykovo náměstí 108/1	Výškov	68201
	1380/465	10001	Město Výškov	Masarykovo náměstí 108/1	Výškov	68201
Dědice u Výškova	1380/468	10001	Město Výškov	Masarykovo náměstí 108/1	Výškov	68201
	1380/469	10001	Město Výškov	Masarykovo náměstí 108/1	Výškov	68201

VKLAD LISTŮ:

Č.1
Č.2

katastrální územní: Výškov [78871], Dědice u Výškova [788759]

Objekt	Výškov - ul. Sportovní, Jarní, Dukelská Letní	Stavba	Jihomoravský
Stavovatel	GasNet, s.r.o.	Projektant	DUR
Stavba	REKO MS Výškov - Sportovní	Projektant	8
Výkres	Koordináční situace stavby	Datum	04/2020
C. Situační výkresy		Archiv. číslo	A3055

