



ISTNÍKA POZEMKŮ PODLE ZAK. Č. 183/2006 Sb. § 184a



pozemek p.č.	LV č.	Vlastník pozemku	Adresa (sídlo)		
			ulice	obec/město	PSČ
3703/1	10001	Město Vyškov	Masarykovo náměstí 108/1	Vyškov	68201
3703/7	10001	Město Vyškov	Masarykovo náměstí 108/1	Vyškov	68201
13/207	10001	Město Vyškov	Masarykovo náměstí 108/1	Vyškov	68201
13/106	10001	Město Vyškov	Masarykovo náměstí 108/1	Vyškov	68201
13/136	10001	Město Vyškov	Masarykovo náměstí 108/1	Vyškov	68201
313/70	10001	Město Vyškov	Masarykovo náměstí 108/1	Vyškov	68201
714/12	10001	Město Vyškov	Masarykovo náměstí 108/1	Vyškov	68201
714/4	10001	Město Vyškov	Masarykovo náměstí 108/1	Vyškov	68201
714/14	10001	Město Vyškov	Masarykovo náměstí 108/1	Vyškov	68201
714/5	10001	Město Vyškov	Masarykovo náměstí 108/1	Vyškov	68201
714/7	10001	Město Vyškov	Masarykovo náměstí 108/1	Vyškov	68201
313/76	10001	Město Vyškov	Masarykovo náměstí 108/1	Vyškov	68201
313/77	10001	Město Vyškov	Masarykovo náměstí 108/1	Vyškov	68201
13/190	10001	Město Vyškov	Masarykovo náměstí 108/1	Vyškov	68201
13/146	10001	Město Vyškov	Masarykovo náměstí 108/1	Vyškov	68201
13/145	10001	Město Vyškov	Masarykovo náměstí 108/1	Vyškov	68201
313/83	10001	Město Vyškov	Masarykovo náměstí 108/1	Vyškov	68201
313/75	10001	Město Vyškov	Masarykovo náměstí 108/1	Vyškov	68201
313/82	10001	Město Vyškov	Masarykovo náměstí 108/1	Vyškov	68201
13/191	10001	Město Vyškov	Masarykovo náměstí 108/1	Vyškov	68201
13/135	10001	Město Vyškov	Masarykovo náměstí 108/1	Vyškov	68201
714/2	10001	Město Vyškov	Masarykovo náměstí 108/1	Vyškov	68201
714/11	10001	Město Vyškov	Masarykovo náměstí 108/1	Vyškov	68201
3682/2	10001	Město Vyškov	Masarykovo náměstí 108/1	Vyškov	68201
3698/1	10001	Město Vyškov	Masarykovo náměstí 108/1	Vyškov	68201
313/1	10001	Město Vyškov	Masarykovo náměstí 108/1	Vyškov	68201
313/81	10001	Město Vyškov	Masarykovo náměstí 108/1	Vyškov	68201
3700/1	10001	Město Vyškov	Masarykovo náměstí 108/1	Vyškov	68201
13/105	10001	Město Vyškov	Masarykovo náměstí 108/1	Vyškov	68201
313/86	10001	Město Vyškov	Masarykovo náměstí 108/1	Vyškov	68201
313/85	8259	Město Vyškov	Masarykovo náměstí 108/1	Vyškov	68201

LEGENDA ZNAČEK:

- OCHRANNÁ TRUBKA/CHRÁNIČKA
- MONTÁŽNÍ JÁMA/RÝHA
- 10 ČÍSLO DOHODY/OPZ
- ⊗ HUP NOVÝ
- ⊗ HUP STÁVAJÍCÍ
- ⊗ ZÁSLEPKA/ELEKTROVÍČKO
- ⊗ TRASOVÝ UZÁVĚR

LEGENDA INŽENÝRSKÝCH SÍTÍ:

- NOVÝ STL PLYNOVOD
- NOVÝ STL PLYNOVOD - VTAŽEN DO STÁV. POTRUBÍ
- NOVÉ STL PLYNOVODNÍ PŘÍPOJKY
- NOVÉ OPZ
- NAVAZUJÍCÍ ETAPY REKONSTRUKCE
- STL PLYNOVOD STÁVAJÍCÍ
- STL PLYNOVOD STÁVAJÍCÍ - ZREKONSTRUOVANÝ
- STL PLYNOVOD ZRUŠENÝ
- NTL PLYNOVOD STÁVAJÍCÍ
- VODOVOD
- KANALIZACE - JEDNOTNÁ
- KABELY E.ON - NN
- KABELY E.ON - VN
- KABELY CETIN
- KABELY INFOS LEAS
- KABELY UPC
- KABELY AC VYŠKOV
- TEPLOVOD VYTEZA
- VEŘEJNÉ OSVĚTLENÍ

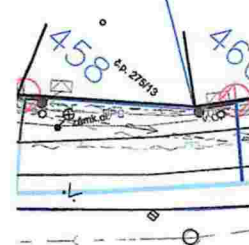 

KO MS
NNOVA




VKLAD LISTŮ:


Č.2

Č.1

Místo stavby:	k.ú. Vyškov [788571]				
Kraj:	Jihomoravský				
Investor:	GasNet, s.r.o.				
Stavba:	Reko MS Vyškov - Letní	Stupeň:	DUR	Měřítko:	1:500
Výkres:	Koordinační situace stavby C. Situační výkresy	Počet A4:	2	Výkres č.:	C.3
		Datum:	04/2020	Arch. č.-zak. č.:	A3053 - 3053

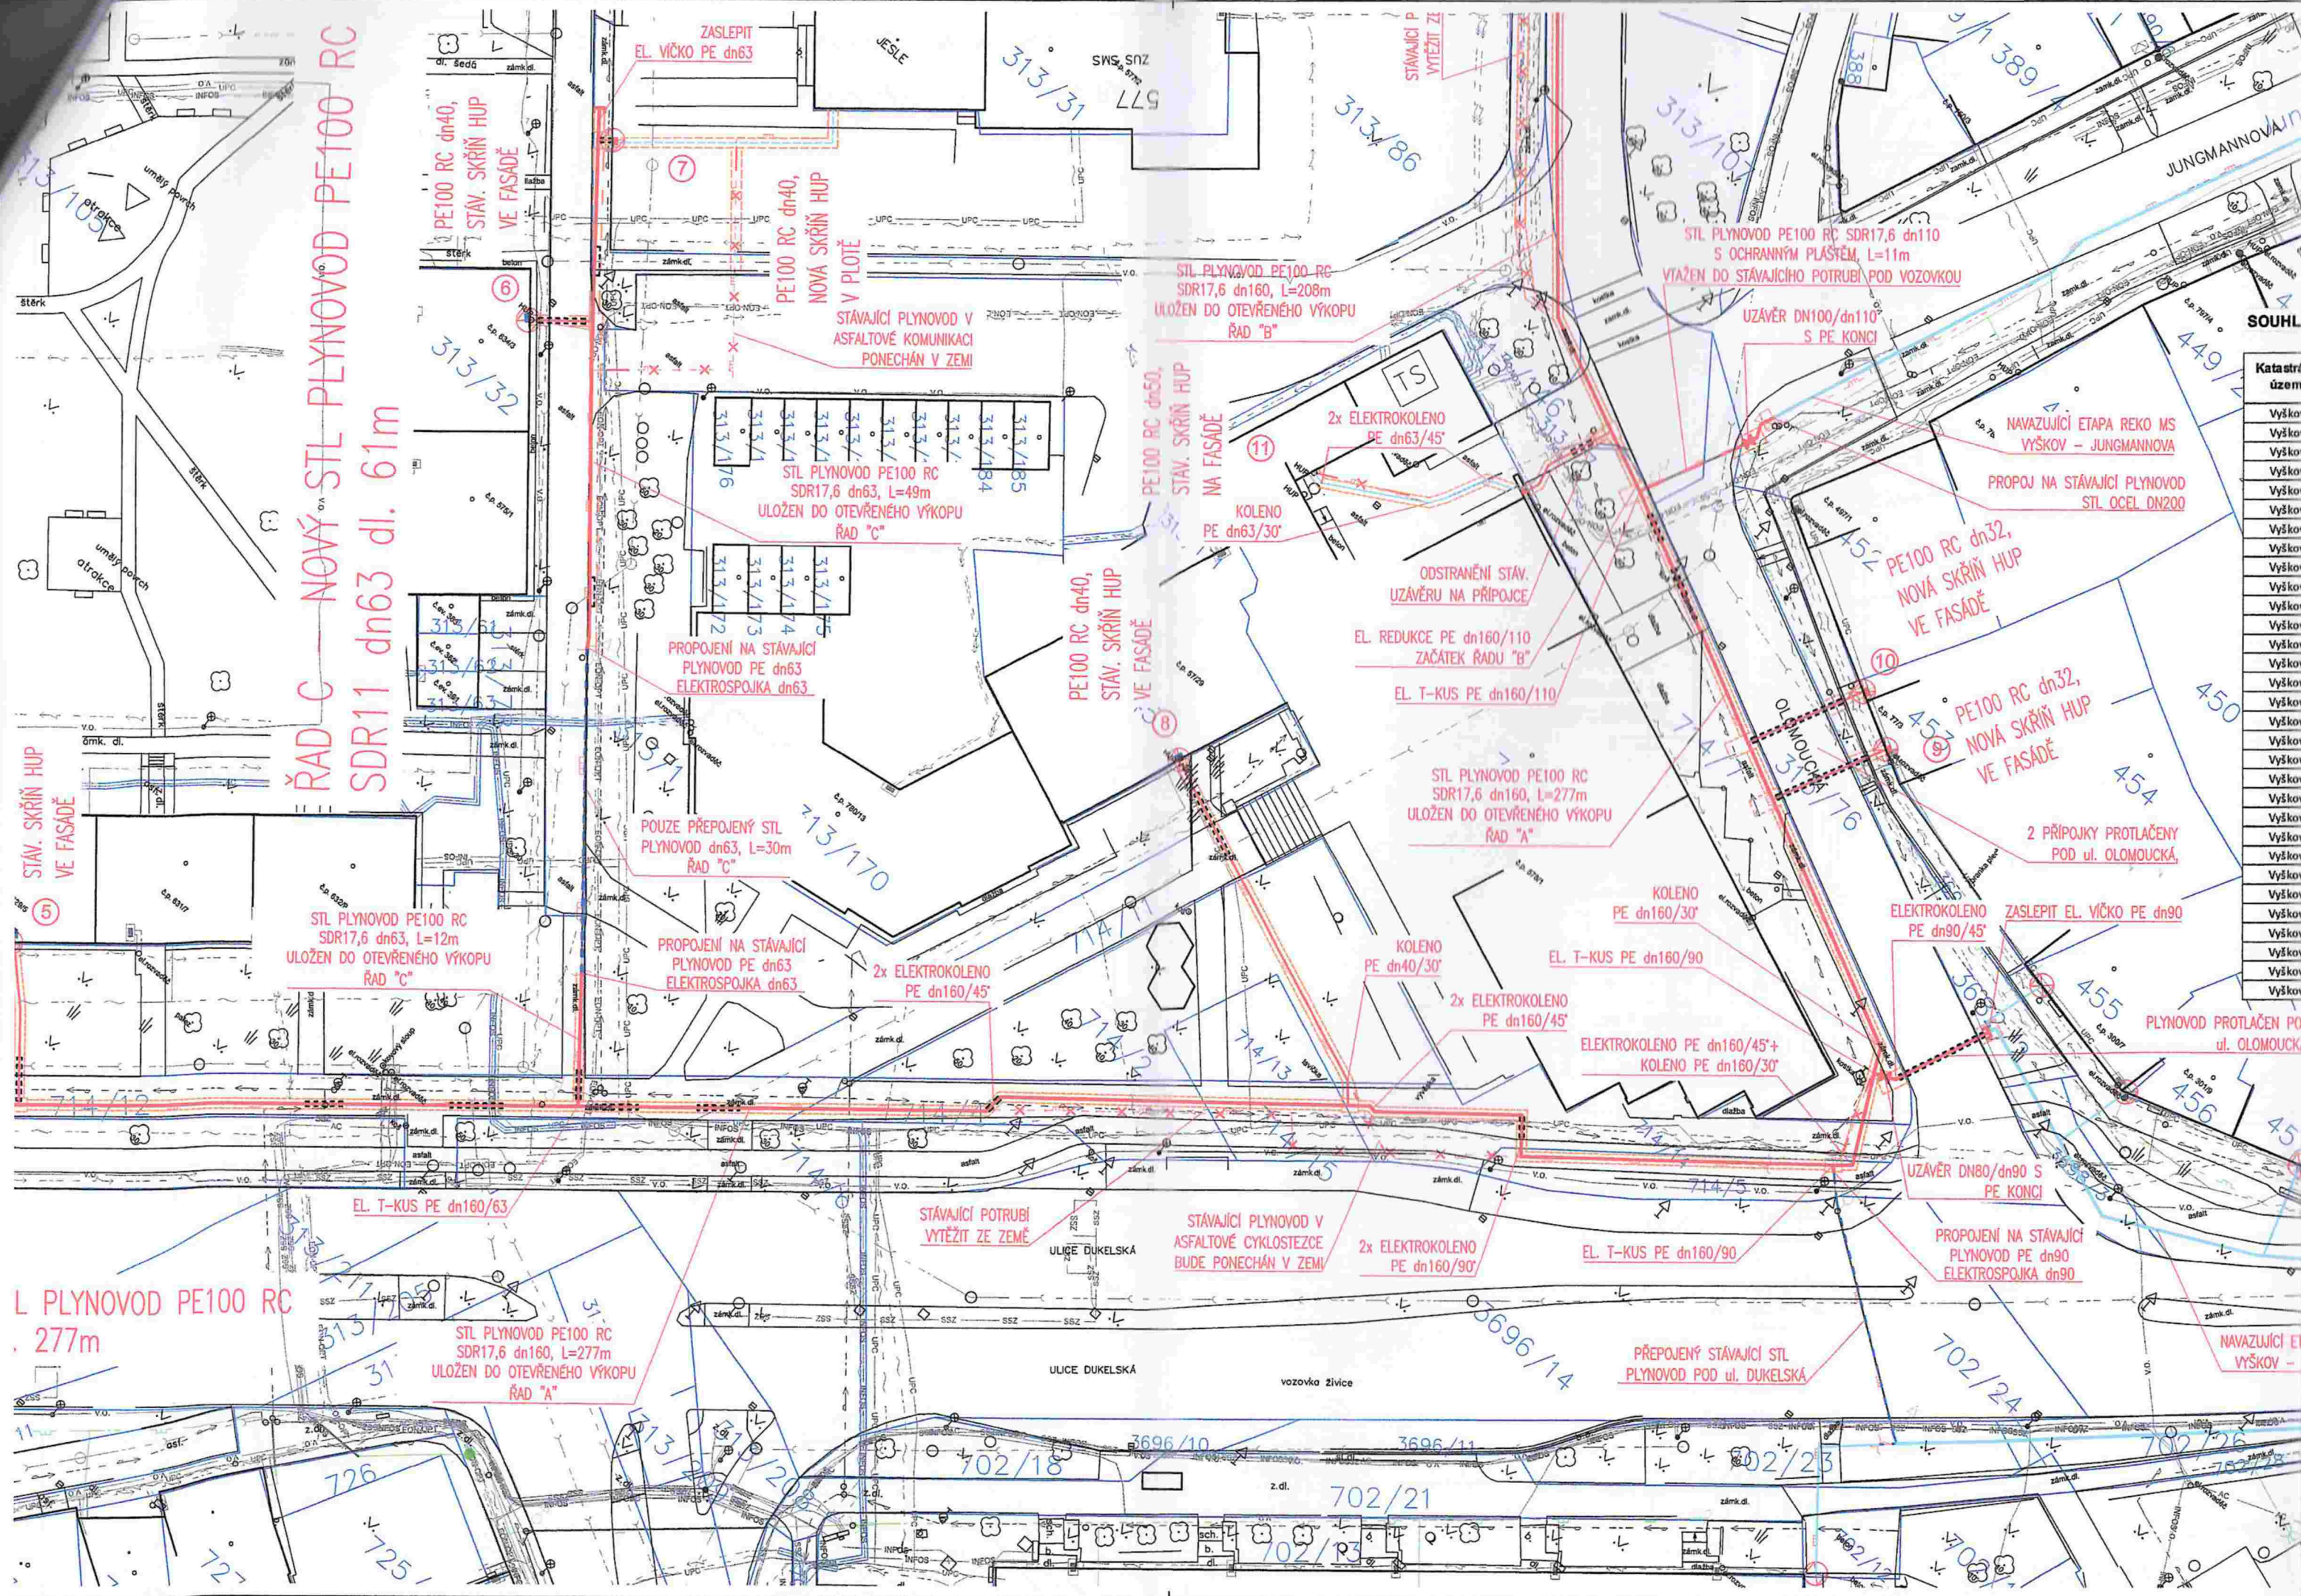

Reko MS Vyškov - Letní
KOORDINAČNÍ SITUACE STAVBY
MĚŘÍTKO 1:500

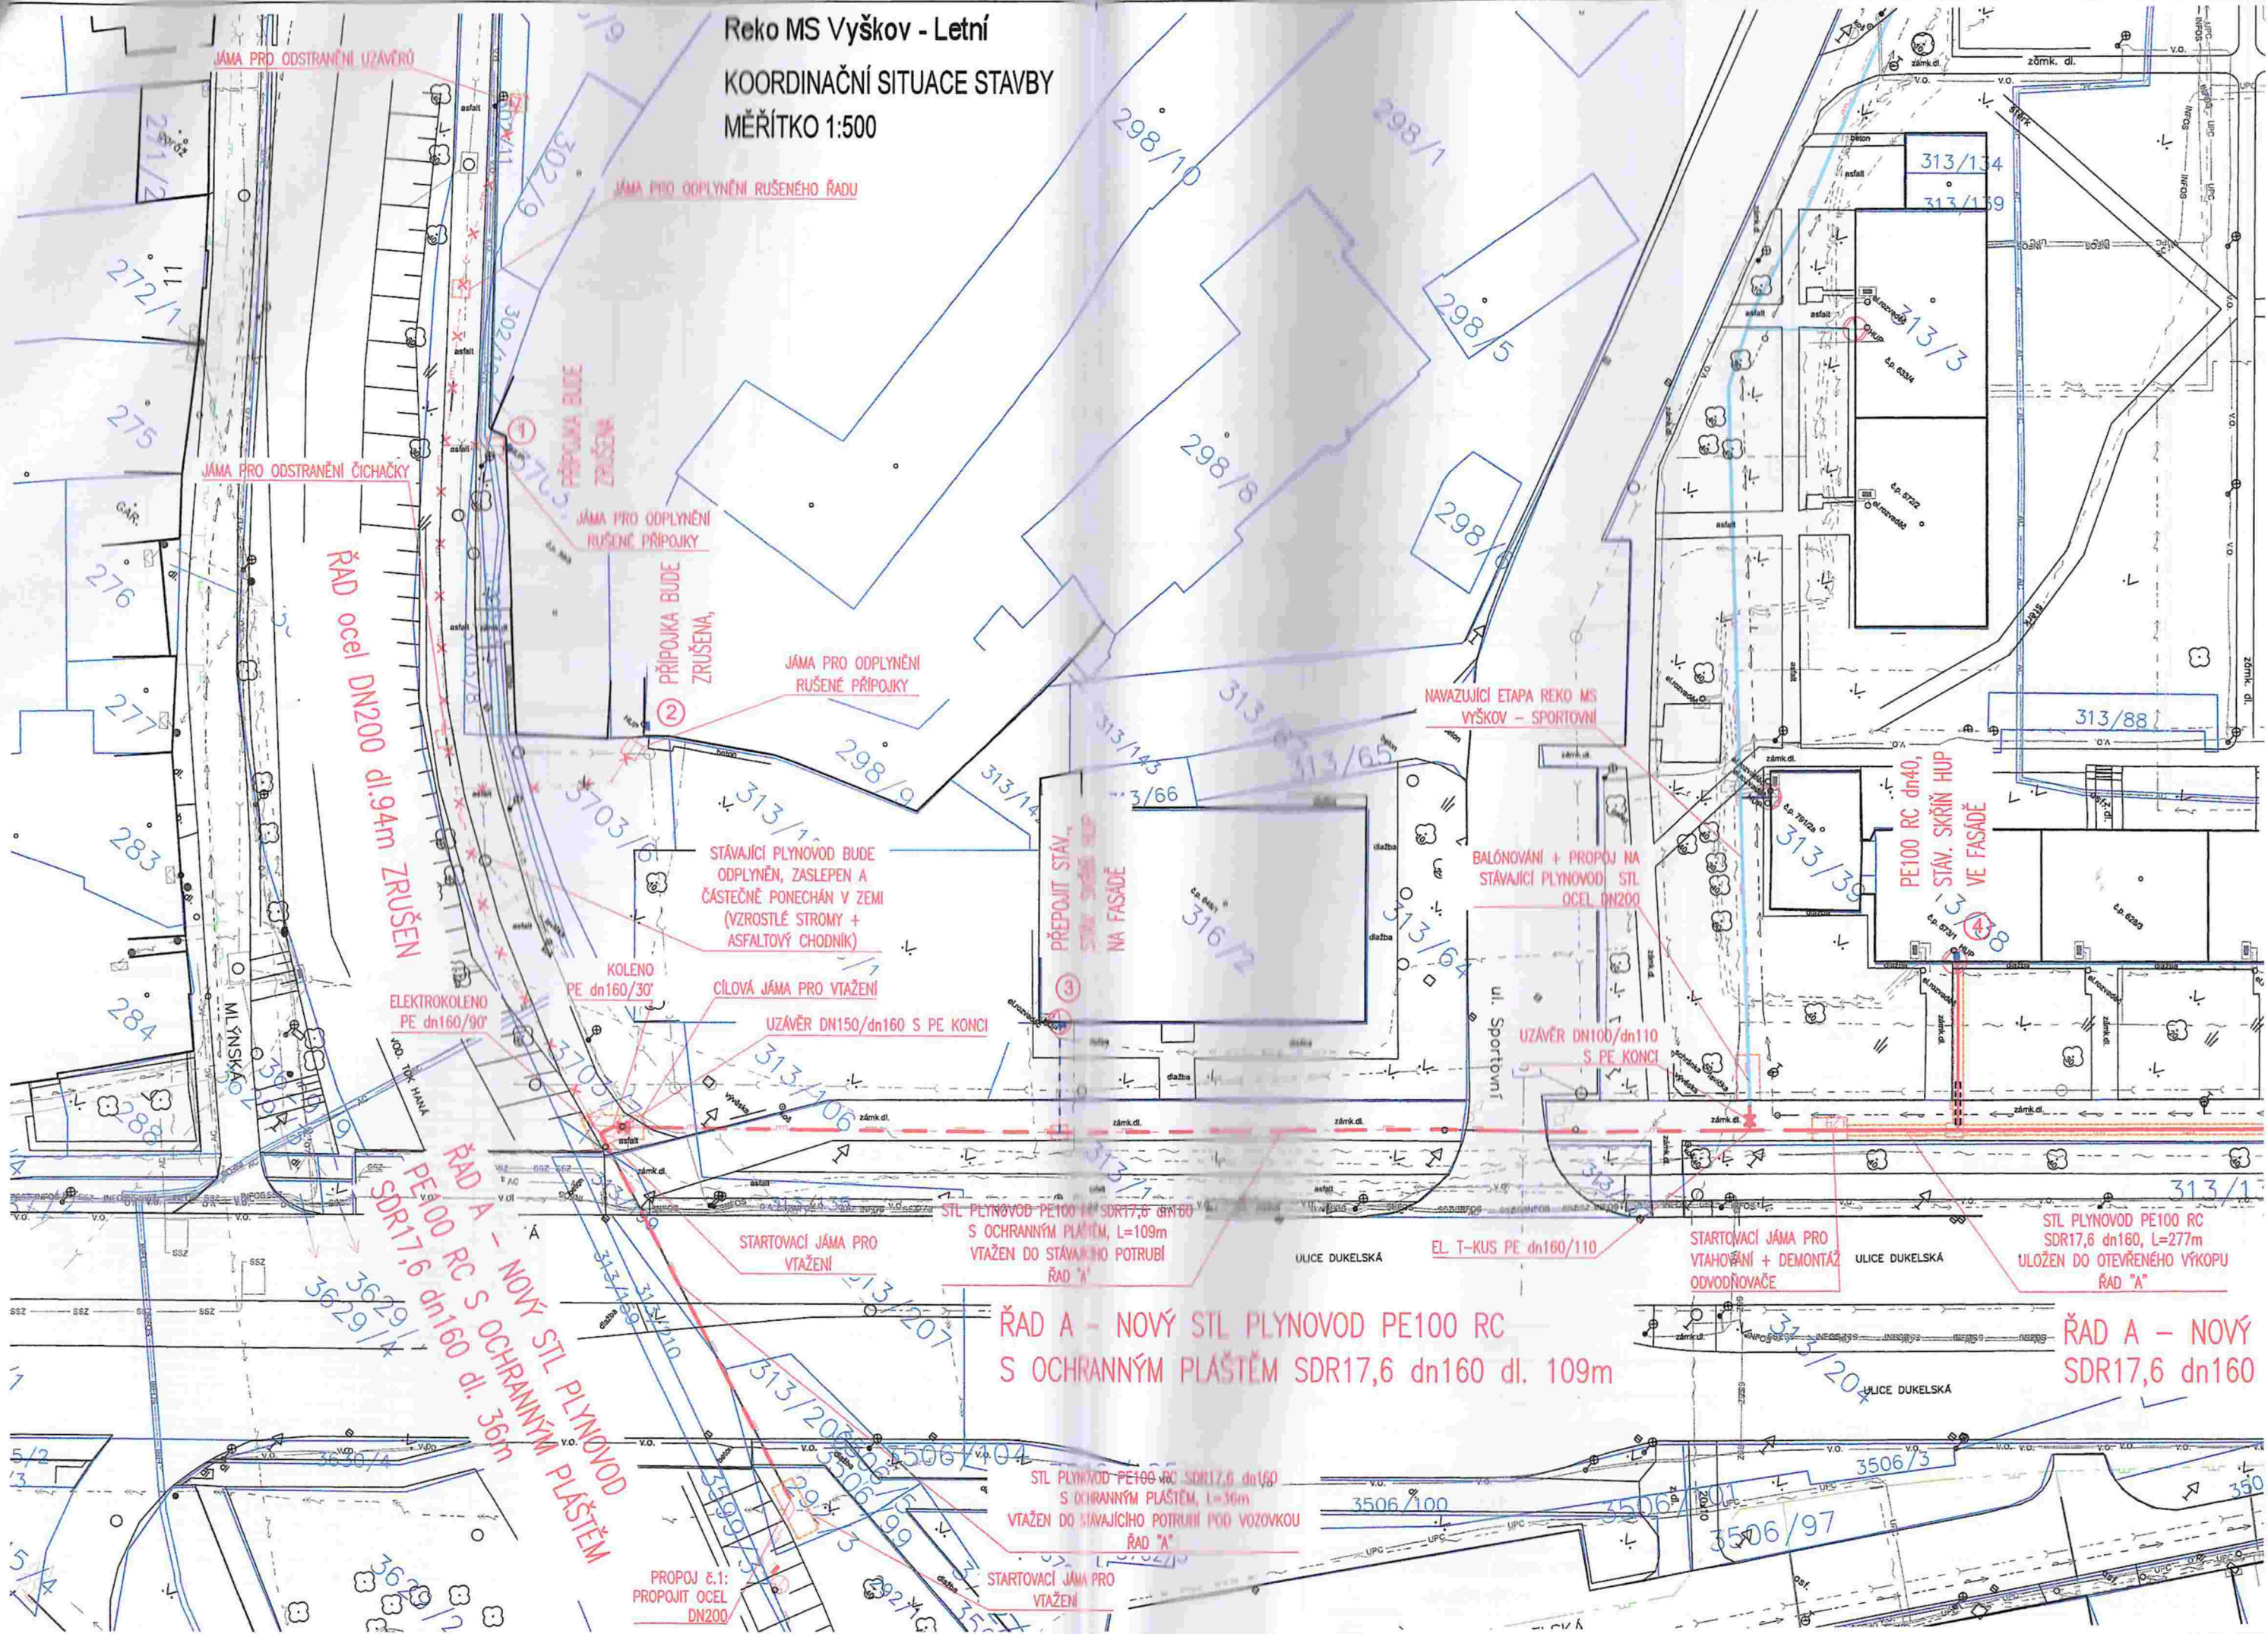



SOUHLAS VLASTNÍKA POZEMKŮ PODLE ZAK. Č. 183/2006 Sb. § 184a

Katastrální území	Pozemek p.č.	LV č.	Vlastník pozemku	Adresa (sídlo)		
				ulice	obec/město	PSČ
Výškov	3703/1	10001	Město Výškov	Masarykovo náměstí 108/1	Výškov	68201
Výškov	3703/7	10001	Město Výškov	Masarykovo náměstí 108/1	Výškov	68201
Výškov	313/207	10001	Město Výškov	Masarykovo náměstí 108/1	Výškov	68201
Výškov	313/106	10001	Město Výškov	Masarykovo náměstí 108/1	Výškov	68201
Výškov	313/136	10001	Město Výškov	Masarykovo náměstí 108/1	Výškov	68201
Výškov	313/70	10001	Město Výškov	Masarykovo náměstí 108/1	Výškov	68201
Výškov	714/12	10001	Město Výškov	Masarykovo náměstí 108/1	Výškov	68201
Výškov	714/4	10001	Město Výškov	Masarykovo náměstí 108/1	Výškov	68201
Výškov	714/14	10001	Město Výškov	Masarykovo náměstí 108/1	Výškov	68201
Výškov	714/5	10001	Město Výškov	Masarykovo náměstí 108/1	Výškov	68201
Výškov	714/7	10001	Město Výškov	Masarykovo náměstí 108/1	Výškov	68201
Výškov	313/76	10001	Město Výškov	Masarykovo náměstí 108/1	Výškov	68201
Výškov	313/77	10001	Město Výškov	Masarykovo náměstí 108/1	Výškov	68201
Výškov	313/190	10001	Město Výškov	Masarykovo náměstí 108/1	Výškov	68201
Výškov	313/146	10001	Město Výškov	Masarykovo náměstí 108/1	Výškov	68201
Výškov	313/145	10001	Město Výškov	Masarykovo náměstí 108/1	Výškov	68201
Výškov	313/83	10001	Město Výškov	Masarykovo náměstí 108/1	Výškov	68201
Výškov	313/75	10001	Město Výškov	Masarykovo náměstí 108/1	Výškov	68201
Výškov	313/82	10001	Město Výškov	Masarykovo náměstí 108/1	Výškov	68201
Výškov	313/191	10001	Město Výškov	Masarykovo náměstí 108/1	Výškov	68201
Výškov	313/135	10001	Město Výškov	Masarykovo náměstí 108/1	Výškov	68201
Výškov	714/2	10001	Město Výškov	Masarykovo náměstí 108/1	Výškov	68201
Výškov	714/11	10001	Město Výškov	Masarykovo náměstí 108/1	Výškov	68201
Výškov	3682/2	10001	Město Výškov	Masarykovo náměstí 108/1	Výškov	68201
Výškov	3698/1	10001	Město Výškov	Masarykovo náměstí 108/1	Výškov	68201
Výškov	313/1	10001	Město Výškov	Masarykovo náměstí 108/1	Výškov	68201
Výškov	313/81	10001	Město Výškov	Masarykovo náměstí 108/1	Výškov	68201
Výškov	3700/1	10001	Město Výškov	Masarykovo náměstí 108/1	Výškov	68201
Výškov	313/105	10001	Město Výškov	Masarykovo náměstí 108/1	Výškov	68201
Výškov	313/86	10001	Město Výškov	Masarykovo náměstí 108/1	Výškov	68201
Výškov	313/85	8259	Město Výškov	Masarykovo náměstí 108/1	Výškov	68201

LEGENDA INŽENÝRSKÝCH SÍTÍ:

- | | |
|--|---|
| | NOVÝ STL PLYNOVOD |
| | NOVÝ STL PLYNOVOD - VTAŽEN DO STÁV. POTRUBÍ |
| | NOVÉ STL PLYNOVODNÍ PŘÍPOJKY |
| | NOVÉ OPZ |
| | NAVAZUJÍCÍ ETAPY REKONSTRUKCE |
| | STL PLYNOVOD STÁVAJÍCÍ |
| | STL PLYNOVOD STÁVAJÍCÍ - ZREKONSTRUOVANÝ |
| | STL PLYNOVOD ZRUŠENÝ |
| | NTL PLYNOVOD STÁVAJÍCÍ |
| | VODOVOD |
| | KANALIZACE - JEDNOTNÁ |
| | KABELY E.ON - NN |
| | KABELY E.ON - VN |
| | KABELY CETIN |
| | KABELY INFOS LEAS |
| | KABELY UPC |
| | KABELY AC VÝŠKOV |
| | TEPLOVOD VYTEZA |
| | VEŘEJNÉ OSVĚTLENÍ |

LEGENDA ZNAČEK:

- | | |
|---|---------------------------|
|  | OCHRANNÁ TRUBKA/CHRÁNIČKA |
|  | MONTÁŽNÍ JAMA/RÝHA |
|  | ČÍSLO DOHODY/OPZ |
|  | HUP NOVÝ |
|  | HUP STÁVAJÍCÍ |
|  | ZÁSLEPKA/ELEKTROVÍČKO |
|  | TRASOVÝ UZÁVĚR |



Č

Č.

Místo stavby:	k.ú. Vyškov [788571]		
Kraj:	Jihomoravský		
Investor:	GasNet, s.r.o.		
Stavba:	Reko MS Vyškov - Letní		
Výkres:	Koordinační situace stavby C. Situační výkresy	Stupeň: DUR	Měřítko: 1:500
		Počet A4: 2	Výkres č.: C.3
		Datum: 04/2020	
		Arch. č.-zak.č.:	A3053 - 3053