



LEGENDA EL. VEDENÍ

- nové kabelové vedení NN
- nová zemní pátka FeZn
- kabel NN, navazující stavba: Rytířsko, kabel NN, Rychlečský, p.č. 21/3
- stáv. kabelové vedení NN
- - - - - stáv. nadzemní vedení NN
- - - - - demontáž/zrušení nadzemního vedení NN

LEGENDA EL. PRVKŮ

- ☒ stáv. přípojková skříň
- ☒ stáv. rozpojovací skříň
- ☒ nová přípojková skříň
- ☒ nová rozpojovací skříň
- ⊥ uzemnění

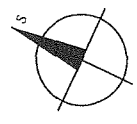

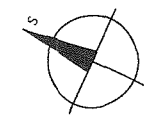



LEGENDA EL. VEDENÍ

- nové kabelové vedení NN
- nová zemní síť pátá FaZn
- kabel NN, navazující stavba Rytířsko, kabel NN, Rychtecký, p.č. 21/3
- stáv. kabelové vedení NN
- stáv. nadzemní vedení NN
- - - - - demontáž/zrušení nadzemního vedení NN

LEGENDA EL. PRVKŮ

- ☐ stáv. přípojková skříň
- ☐ stáv. rozpojovací skříň
- ☐ nová přípojková skříň
- ☐ nová rozpojovací skříň
- uzemnění

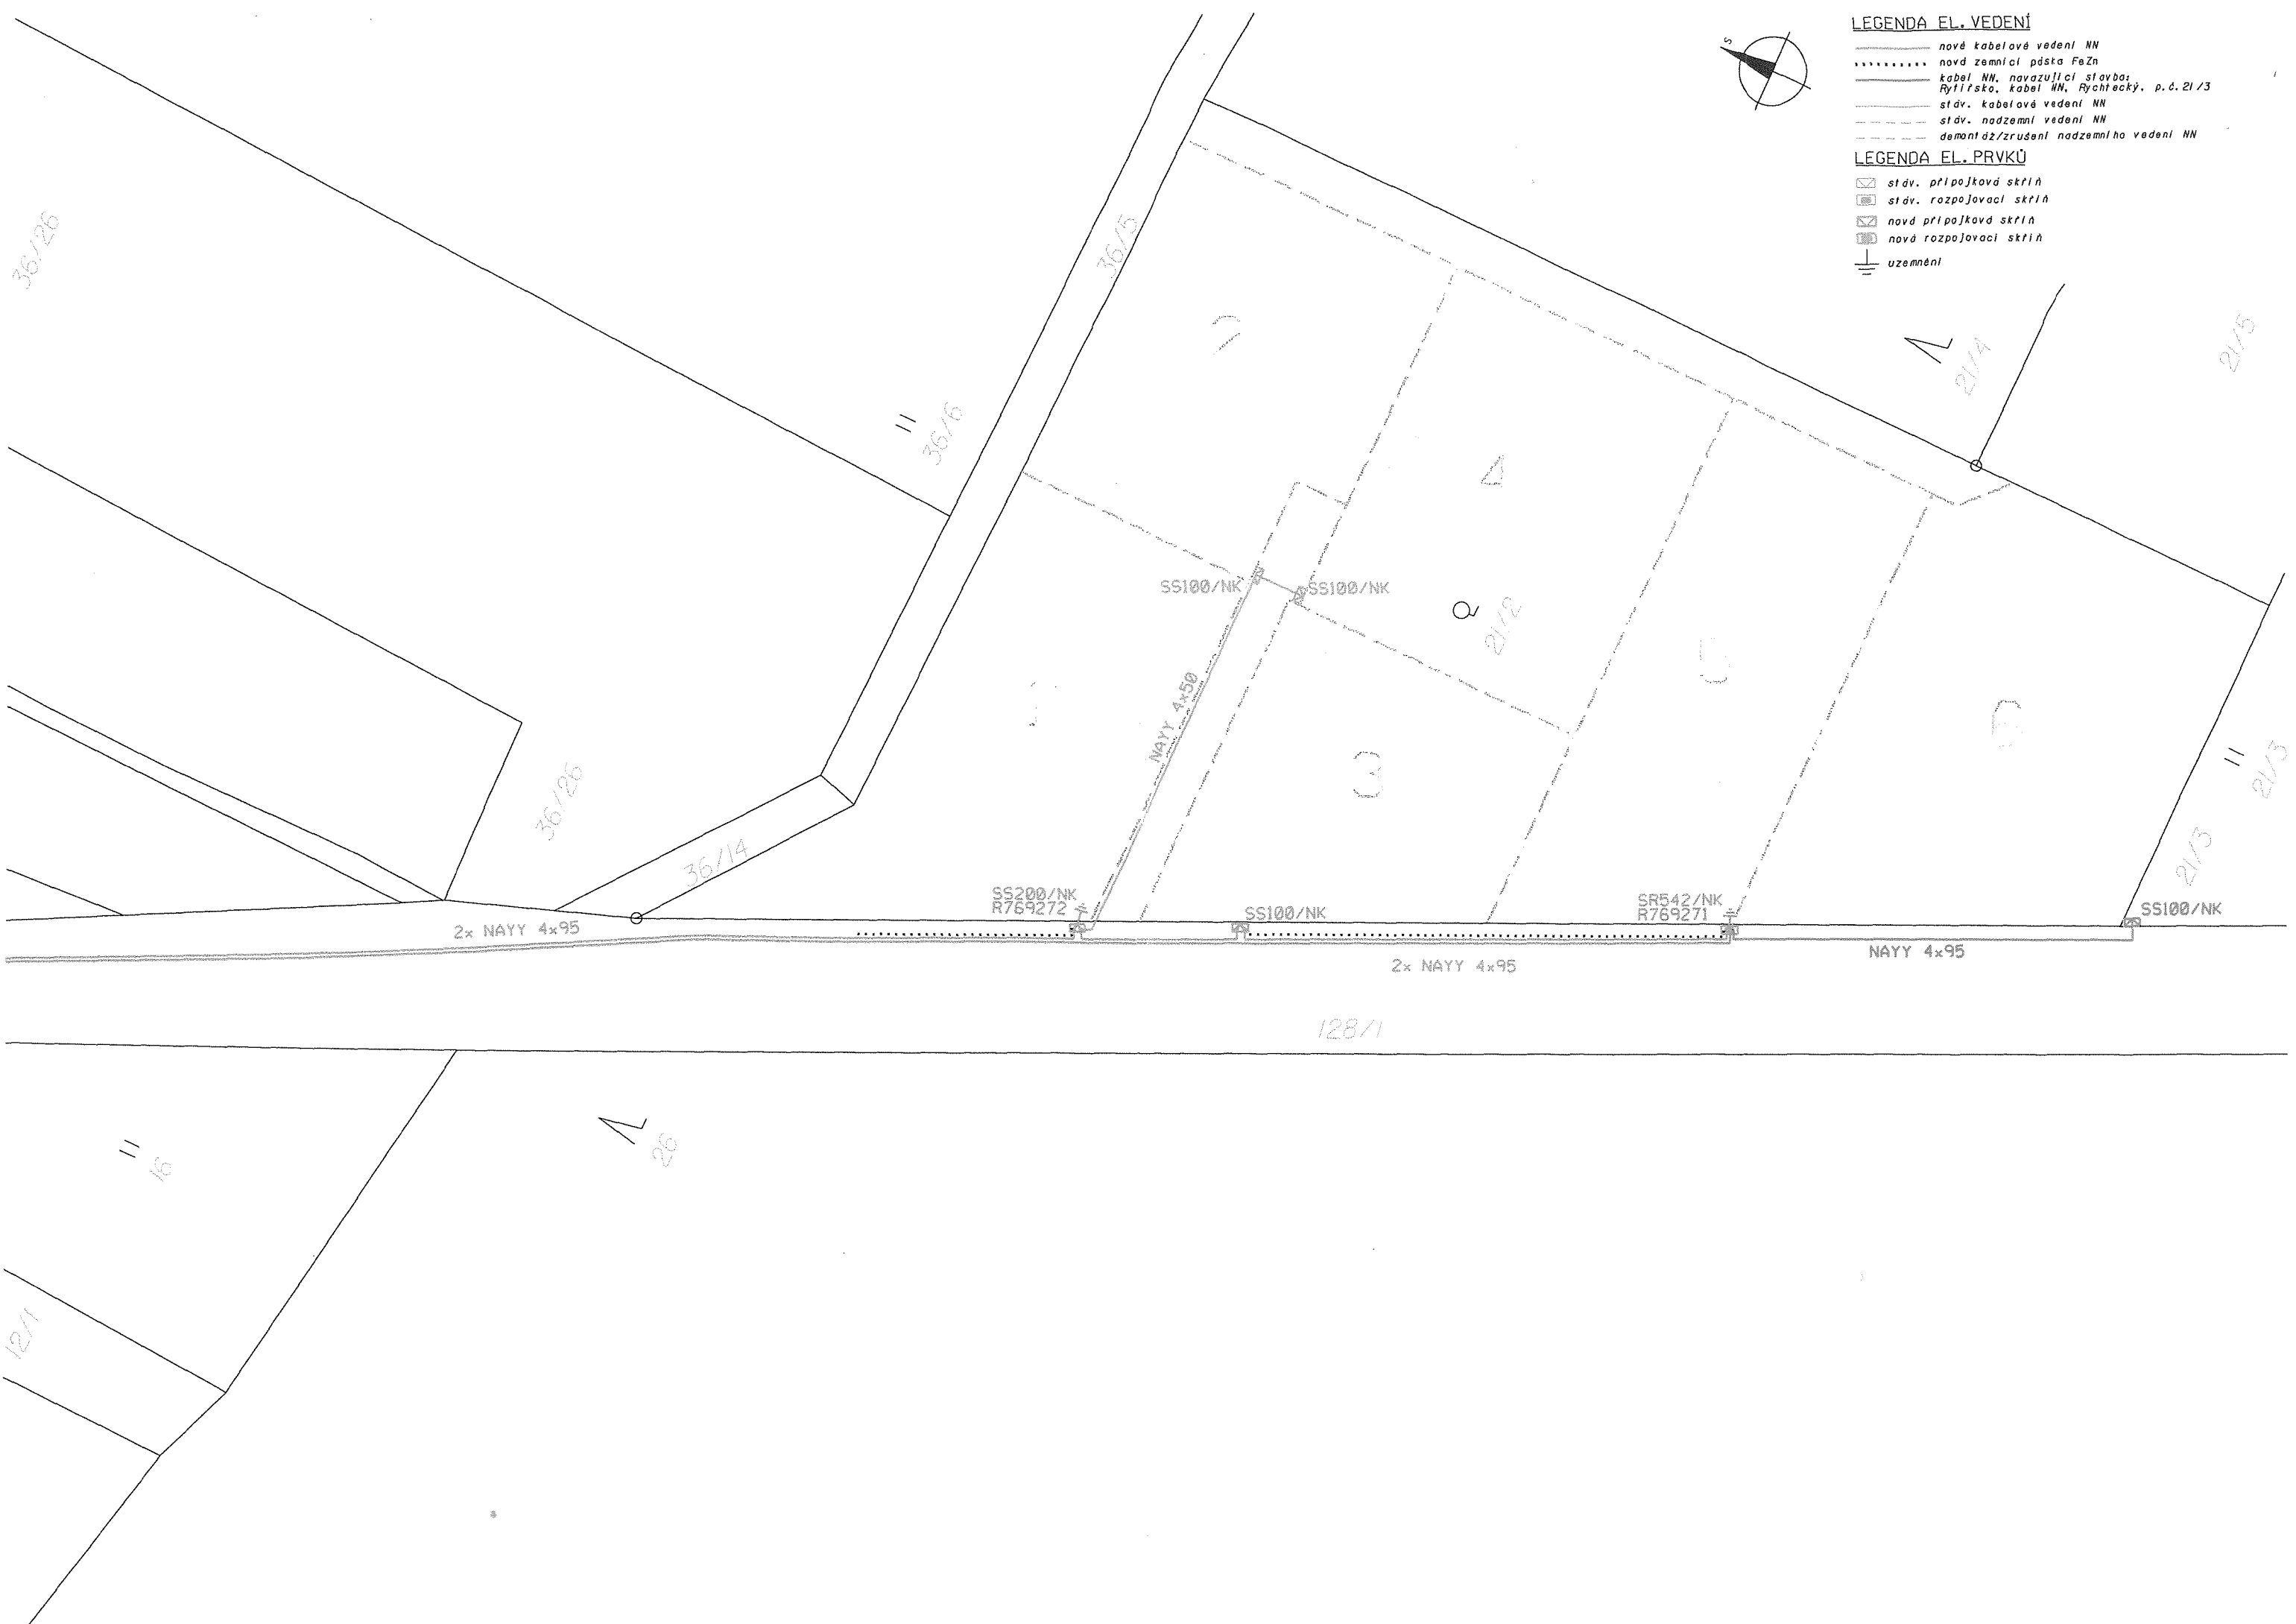

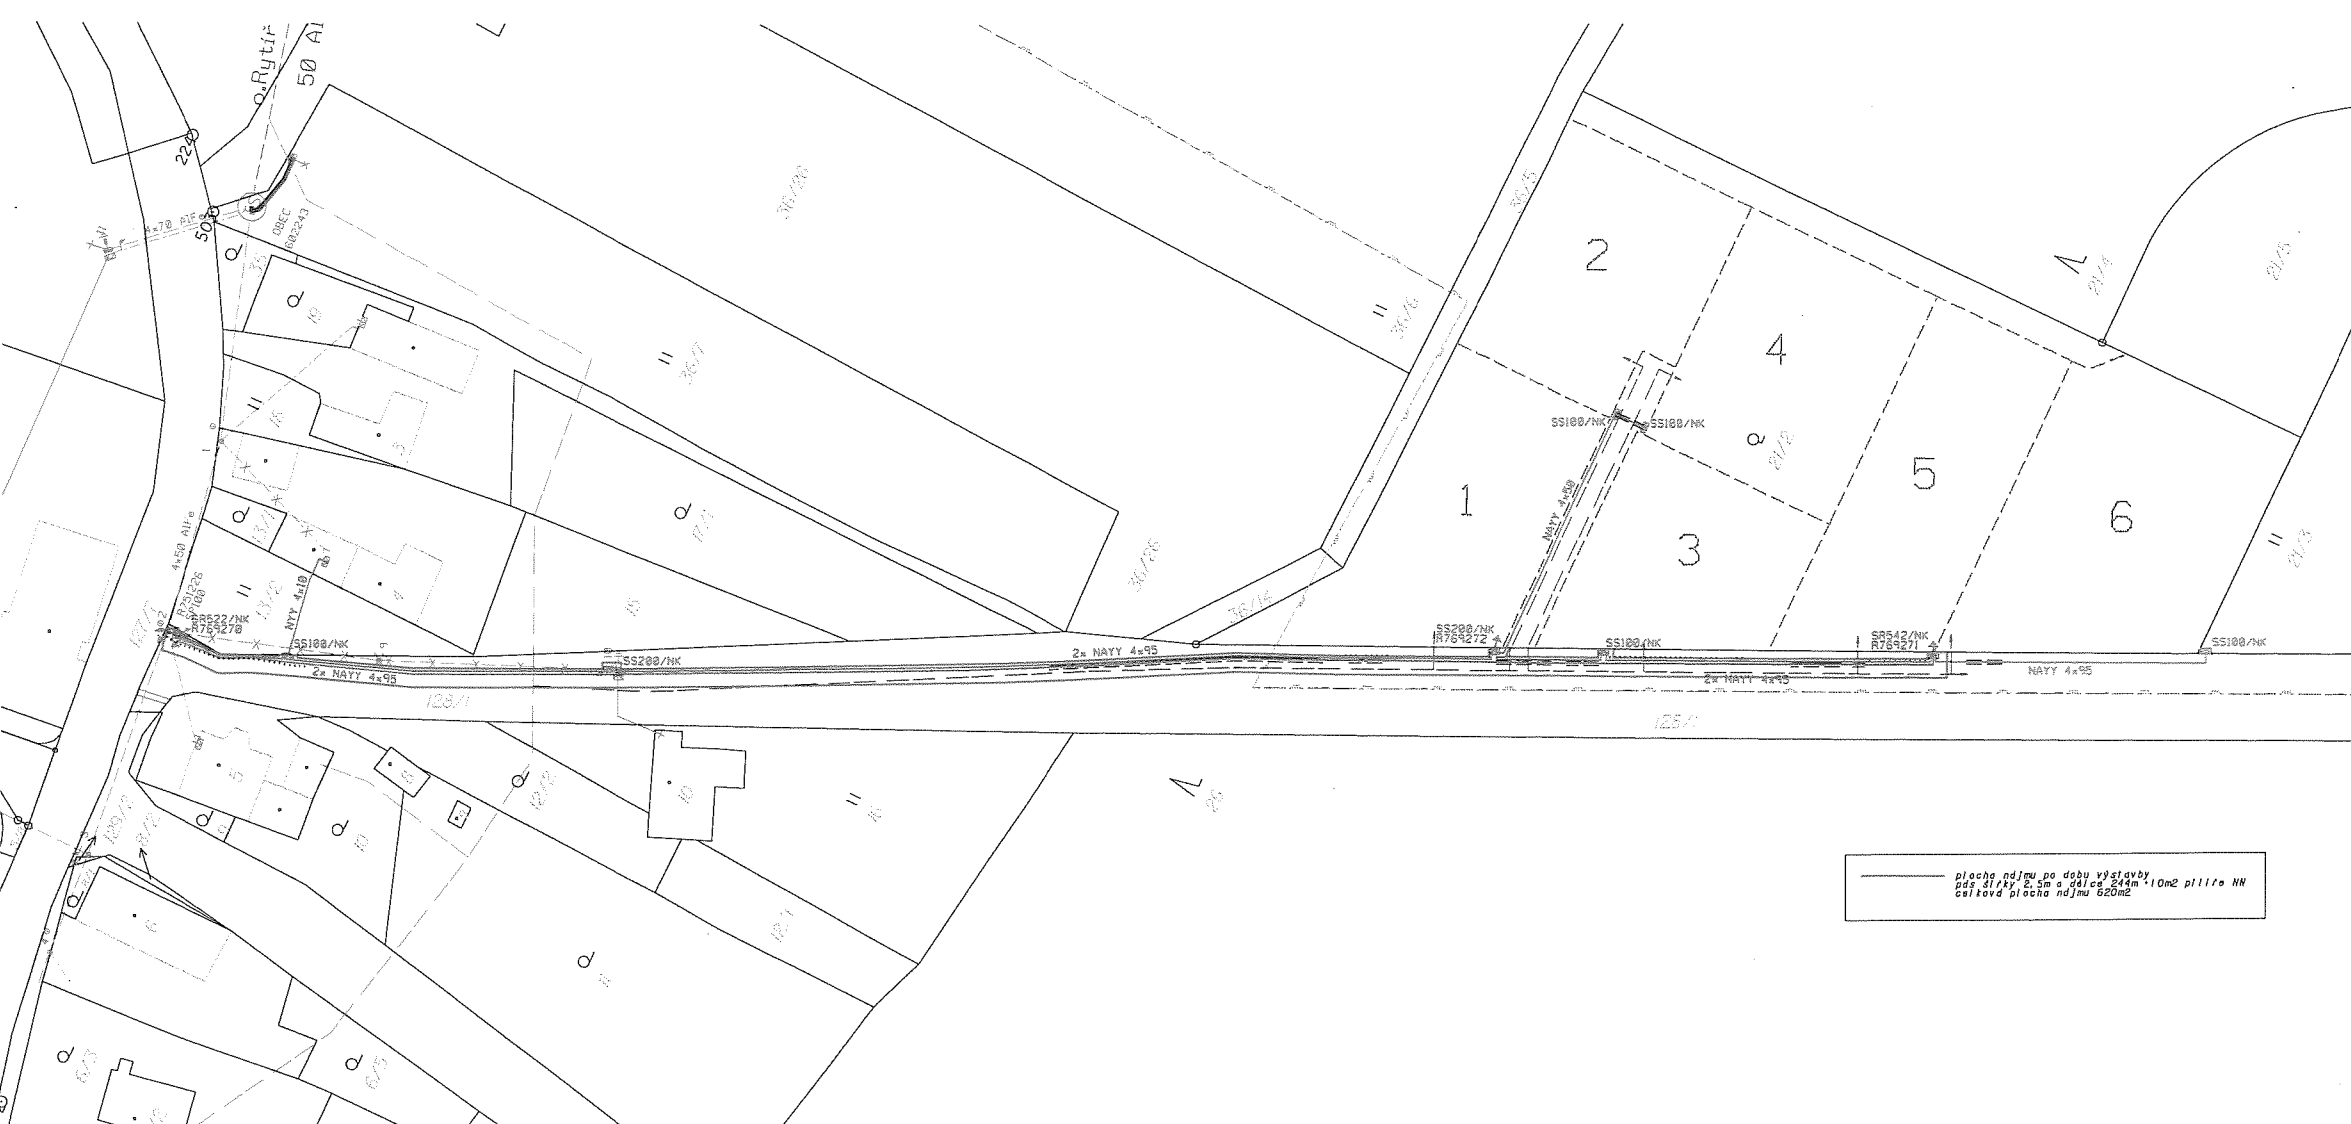

plocha ndjmu na dobu výstavby
 délka šířky 2,5m a délka 244m 110m2 plocha NN
 celková plocha ndjmu 620m2

LEGENDA:

—	Nová kabelová vedení NN	⊕	Uzemění - nové / stávající
—	Kabel NN, navozující stavba; Rytířsko, kabel NN, Rychlácký, p. o. z. l. / 3	⊞	Rozpoj. skřínka - nová / stávající
—	Stáv. kabelové vedení NN	⊞	Připoj. skřínka - nová / stávající
—	Stáv. venkovní vedení NN	- -	Kabel. spojení NN - nová / stávající
—	Stáv. izol. venkovní vedení NN	○	Beton. sloup NN - nový / stávající
—	Stáv. venkovní vedení VN		
—	plynovod		
—	Kabelová chránilka		
—	pásková FzZn		
—	venkovní vedení NN demontáž/zrušení		
—	vodovod: stávající		
—	vodovod: budoucí výstavba		


Základní údaje:
 Prostory z hlediska úrazu el. proudem : nebezpečné
 Střídavá síť NN: 3-PEH, stříd. 50Hz, 400/230V/TN-C
 Námrazová oblast: kritická do 5kg

Ochrana před nebezpečným dotykem živých částí rozvodných el. zařízení do 1000V i nad 1000V:
 palachou, dle PNE 33 0000-1, čl. 3.2.2.1
 izolací, dle PNE 33 0000-1, čl. 3.2.2.4


Ochrana před nebezpečným dotykem neživých částí v prostoru nebezpečných:
 na straně NN - automatickým odpojením od zdroje, dle PNE 33 0000-1, čl. 3.3.3.2
 - izolací, dle PNE 33 0000-1, čl. 3.3.2.1

Vnější vlivy působící na rozvodná zařízení distribuční a přenosové soustavy:
 stanovuje PNE 330000-2, tabulka 2.5 a 2.6

Všechny pozemní sítě jsou zakresleny orientačně. Před zahájením zemních prací je nutno zabezpečit vylučení.

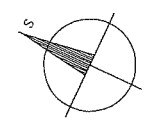

		ELPE s.r.o.	
Místo stavby: Janáček k.ú. Rytířsko	Kraj: Vysočina	Mysletínská 1878, 333 01 Peňkovice tel: 565 32 32 99	
Stavebník: E.C.D. a.s. Lidická 1873/35, Černá Pole, 602 00 Brno		Číslo stavby: 1030060505	Název souboru: Rytířsko, 6 RJ, kabel NN
Název stavby: Rytířsko, 6 RJ, kabel NN		Datum: 1/2021	Formát: 4x4
Obsah výkresu: Situace projektovaného vedení NN a stávajících sítí		Měřítko: 1:500	Číslo výkresu: 0

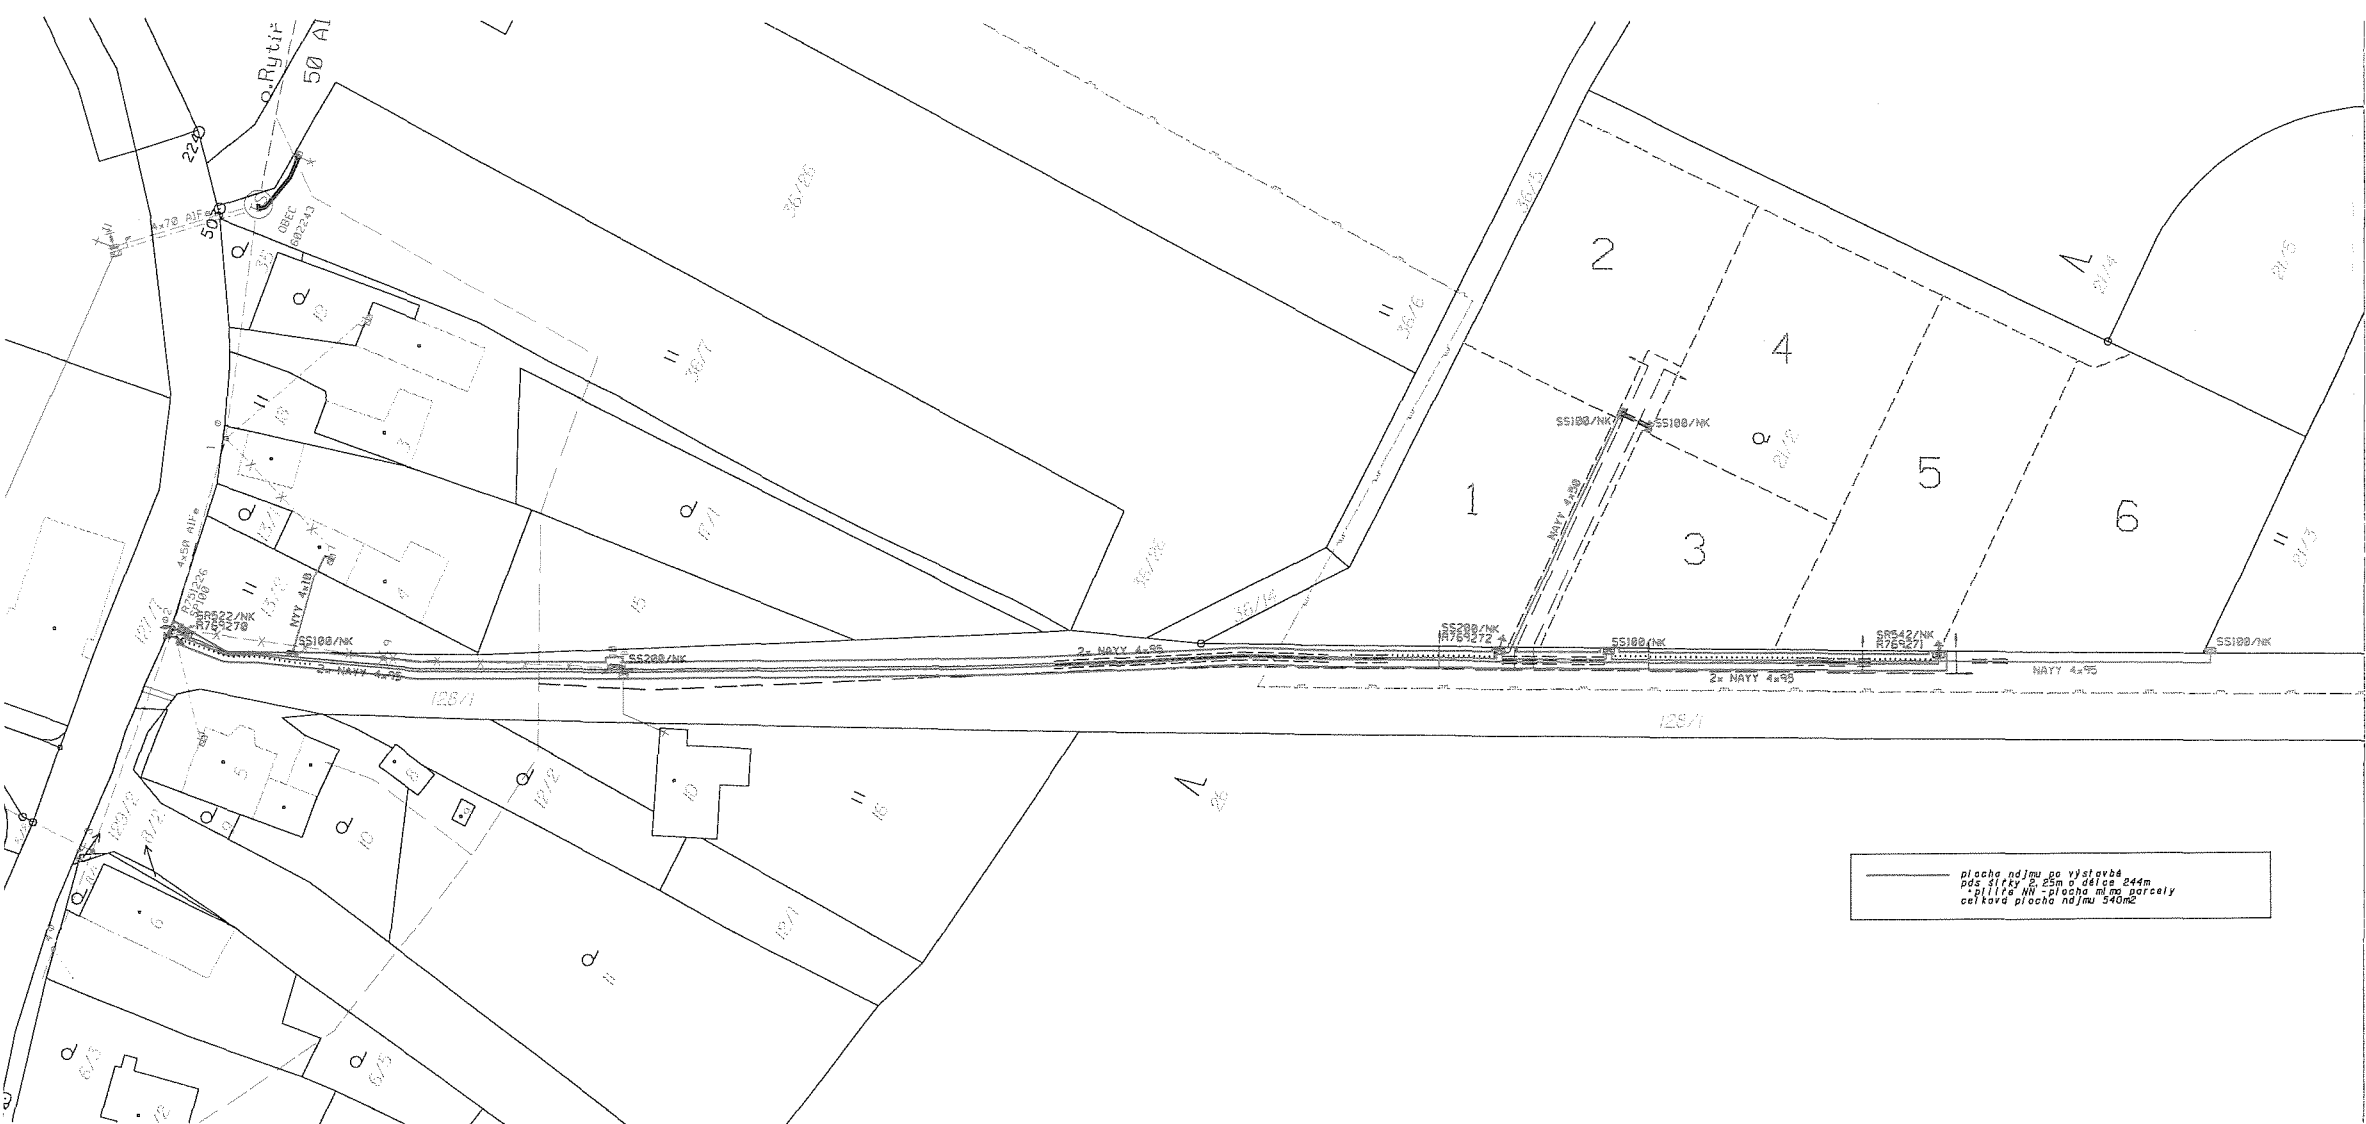

LEGENDA:

Nové kabelové vedení NN	Uzemění - nové / stávající
Kabel NN, navazující stavba	Rozpoj. skříň A - nová / stávající
Rytlářsko, kabel NN, Rychločty, p. d. 21/3	Připoj. skříň A - nová / stávající
Stáv. kabelové vedení NN	Kabel. spojka NN - nová / stávající
Stáv. ventovnl vedení NN	Beton. sloup NN - nový / stávající
Stáv. izol. ventovnl vedení NN	
Stáv. ventovnl vedení VN	
plynovod	
Kabelová chránička	
pásky FeZn	
ventovnl vedení NN demontáž/zrušení	
vedovnl. stávající	
vedovnl. budoucí výstavba	


Základní údaje:
 Prostory z hlediska úrazu el. proudem : nebezpečné
 Střídavé síť NN: 3-PEN, střed., 50Hz, 400/230V/TH-C
 Námrazová oblast: kritická do 5kg

Ochrana před nebezpečným dotykem živých částí rozvodných el. zařízení do 1000V i nad 1000V:
 polohou, dle PNE 33 0000-1, čl. 3.2.2.1
 izolací, dle PNE 33 0000-1, čl. 3.2.2.4

Ochrana před nebezpečným dotykem neživých částí v prostorch nebezpečných:
 na straně NN - automatickým odpojením od zdroje, dle PNE 33 0000-1, čl. 3.3.3.2
 izolací, dle PNE 33 0000-1, čl. 3.3.2.1

Vnější vlivy působící na rozvodná zařízení distribuční a přenosové soustavy:
 stanovuje PNE 330000-2, tabulka d.5 a d.6

Všechny podzemní sítě jsou zakresleny orientačně. Před zahájením zemních prací je nutno zabezpečit vytyčení.

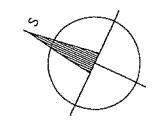

— plocha nájmu po výstavbě
 — plocha nájmu před výstavbou
 — plocha nájmu před výstavbou
 celková plocha nájmu 540m²

ELPE	
Místo stavby: lamé k.ú. Rytlářsko	Kraj: Vysočina
Stavebník: EGJ, a.s. Lidická 1873/36, Černá Pole, 602 00 Brno	Nýstliňská 1578, 393 01 Páteksov tel: 565 32 32 99
Název stavby: Rytlářsko, 5 RD, kabel NN	Číslo stavby: K030040505
	Název souboru: Rytlářsko, 5 RD, kabel NN
	Datum: 1/2021
	Formát: A4
Obsah výkresu: Situace projektoveného vedení NN a stávajících sítí	Měřítko: 1:500
	Číslo výkresu: 01