


C.4.

akce: **KNIHOVNA PETŘINY - MAJÁLENA 31, PRAHA 6 - BŘEVNOV, č. parc. 3477/173, 3477/205**
 stupeň: **DOKUMENTACE PRO ÚZEMNÍ ROZHODNUTÍ**
 výřez: **C.4. KOORDINAČNÍ SITUACE**
 měřítko: **1:250**

zadavatel: **MĚSTSKÁ KNIHOVNA V PRAZE, Mělnická nábřeží 1, 115 79 Praha 1**
 zhotovitel: **monom & atelier zavadii, K Vnitřní 6, 105 00 Praha 6 - Lysádky**
 zodpovědný projektant: **Ing. arch. Jiří Zavadil, tel. 604 233 266, email atelier@zavadii.cz**
 datum: **28.1.2016, úprava 26.2., 14.3., 24.3.2016**

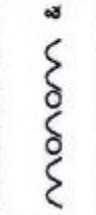


Předmět výpůjčky



3759/1 U Petřín


- 3429
- 1465
- 343
- 12
- 342
- 1
- 34

3477/206

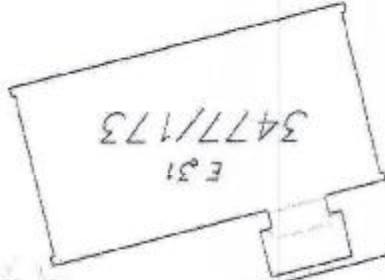

3477/173
E 31

3170

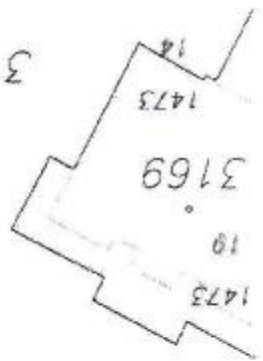

3169

1473


18

1473

3747/6

Mchulenino

3747/3

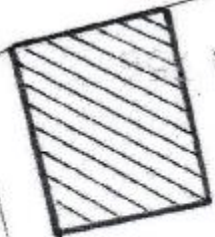

3477/10

1857


3477/9

1856

1855

17/8

3477/306

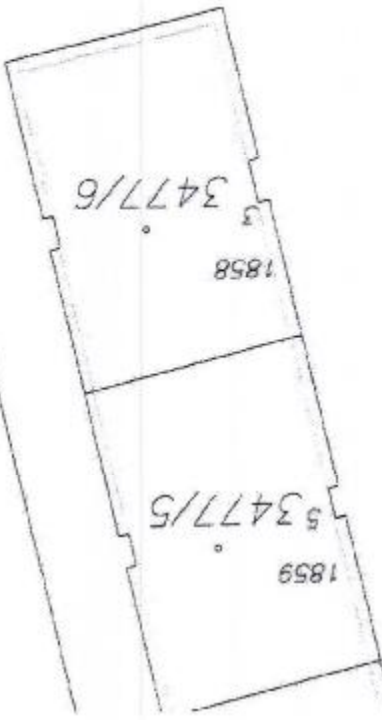

3477/6

1858

3477/5

1859

3477/189

3477/306

3477/189