




# Praha Jeseniova - budova čp. 786/60


## PŮDORYS 1.PP (SUTERÉN) - NOVÝ STAV 1:50

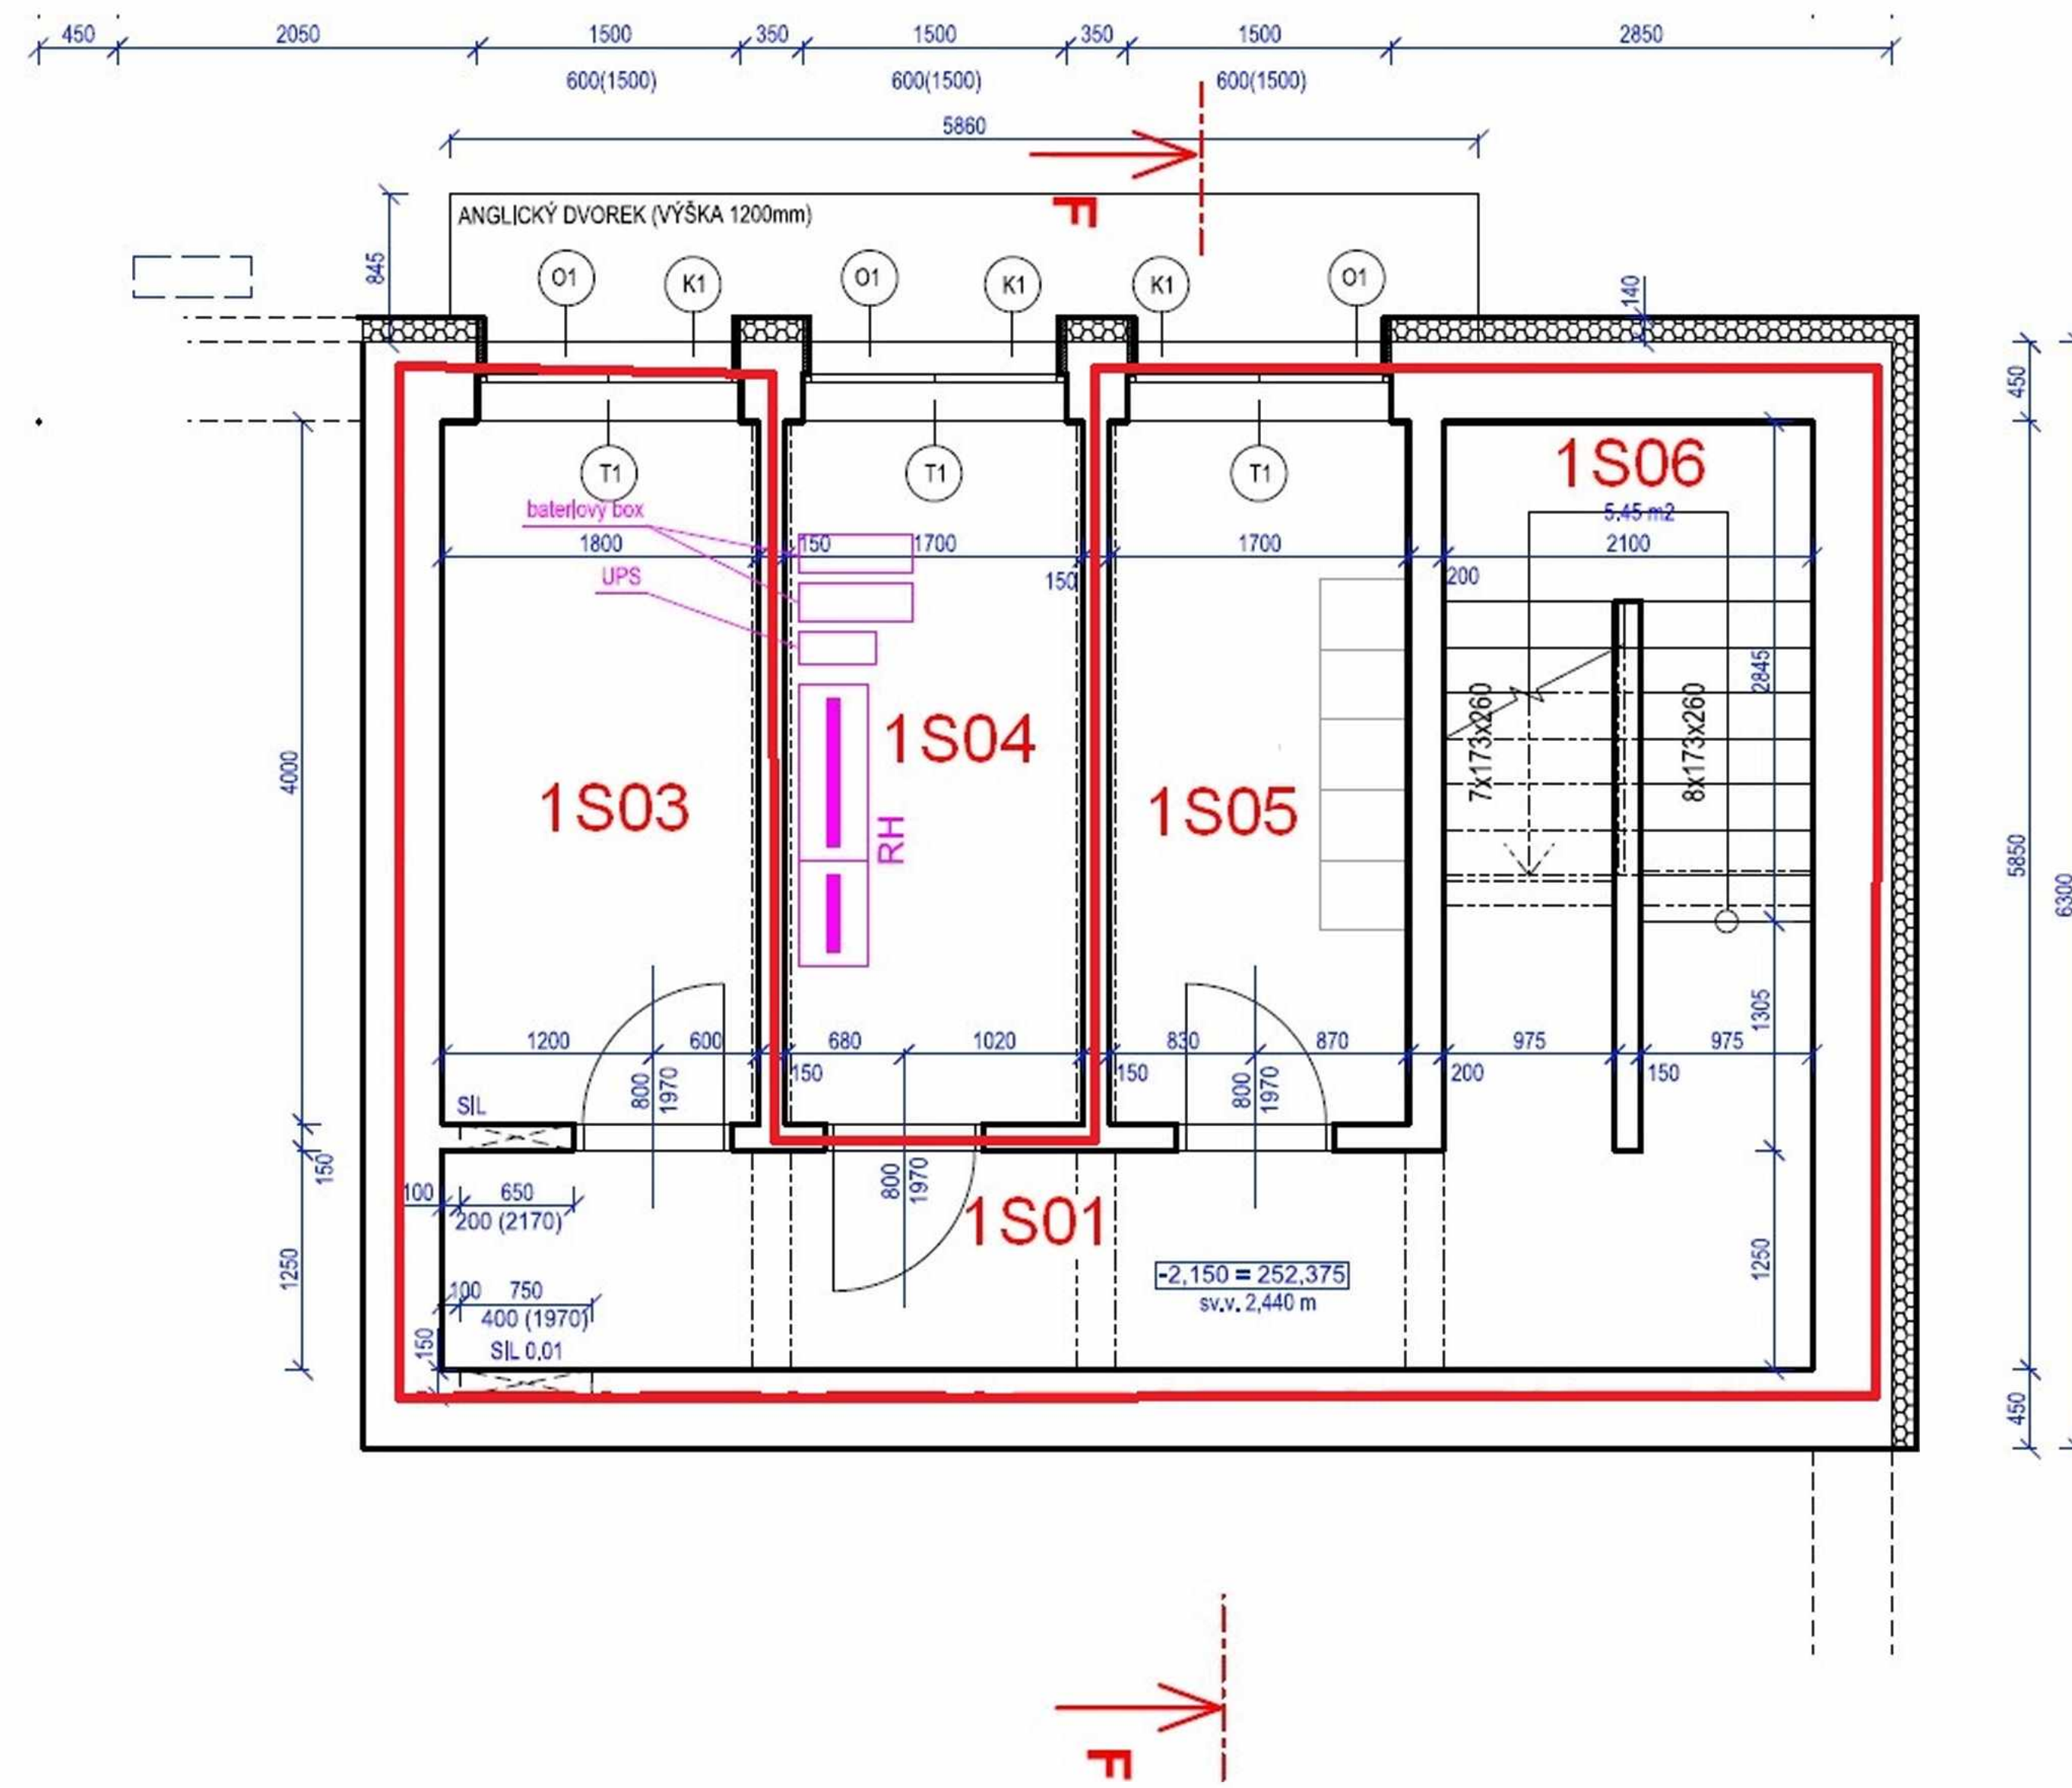

### LEGENDA MATERIÁLŮ

- STÁVAJÍCÍ STAV
- TEPELNÁ IZOLACE PĚNOVÉHO POLYSTYRENU (TECHNICKÁ SPECIFIKACE VIZ PŘÍLOHA TECHNICKÁ ZPRÁVA)
- HRANICE POŽÁRNÍCH ÚSEKŮ

PODLAŽÍ	ČÍSLO MÍSTNOSTI	PLOCHA [m <sup>2</sup> ]	ÚČEL	Č. PODLAHY	POVRCH PODLAHY	POVRCH STĚN	POVRCH STROPU	SVĚTLÁ VÝŠKA	POZNÁMKA
1.PP	1S01	12,55	Chodba		EPOXIDOVÁ STĚRKA	DVOUVRSTVÁ OM., MALBA	DVOUVRSTVÁ OM.,MALBA	2,44	
1.PP	0.02		Neobsazeno						
1.PP	1S03	7,20	Sklad		EPOXIDOVÁ STĚRKA	DVOUVRSTVÁ OM., MALBA	DVOUVRSTVÁ OM.,MALBA	2,44	
1.PP	1S04	6,80	Místnost pro rozvaděč a UPS		EPOXIDOVÁ STĚRKA	DVOUVRSTVÁ OM., MALBA	DVOUVRSTVÁ OM.,MALBA	2,44	
1.PP	1S05	6,80	Šatna		KAUČUK	DVOUVRSTVÁ OM., MALBA	DVOUVRSTVÁ OM.,MALBA	2,44	SOKL. LIŠTA KAUČUK
1.PP	1S06	5,45	Schodiště		KAUČUK	DVOUVRSTVÁ OM., MALBA	DVOUVRSTVÁ OM.,MALBA	-	SOKL. LIŠTA KAUČUK

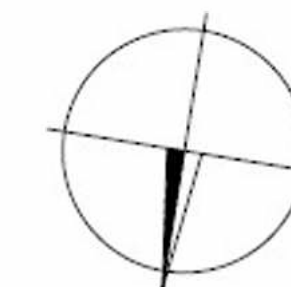

### VÝŠKOVÝ SYSTÉM Bpv SOUŘADNICOVÝ SYSTÉM S-JTSK ±0,000 = 254,525

Číslo změny:	Obsah změny:	Datum změny:
01	DOPLNĚNÍ A UPŘESNĚNÍ PŮDORYSU 1.PP - rozpracovanost	2020/03/25
02	DOPLNĚNÍ A UPŘESNĚNÍ PŮDORYSU 1.PP - část INTERIER, PŮDORYS PLATNÝ PRO VNITRNÍ DISPOZICE ODSOUHLAŠENÉ NA VÝROBNÍ PORADĚ DNE 26.3.2020 ve výkresu není zapracována koordinace ostatních profesí, prvky PSV nejsou dopracovány	2020/03/31
03	-	-

Objednatel: Správa železniční dopravní cesty, státní organizace  
Stavební správa západ  
Dlážděná 1003/7  
110 00 Praha 1

Generální projektant: SUDOP PRAHA a.s.  
Olšanská 1a, 130 80 Praha 3  
tel.: +420 267 094 111  
e-mail: praha@sudop.cz  
Hlavní inženýr projektu: ING. ZDENĚK KRATINA

Středisko: ARCHITEKTURY A POZEMNÍCH STAVEB  
Vedoucí střediska: ING. ONDŘEJ KAFKA  
Odpovědný projektant SO, IO, PS: ING. ZDENĚK KRATINA  
Vypracoval: ING. RENATA ŠEVČÍKOVÁ  
Bc. ELIŠKA MORAVCOVÁ  
Kontroloval: ING. ONDŘEJ KAFKA

Název akce: **REKONSTRUKCE BUDOVY JESENIOVA**  
Číslo smlouvy: 17-041.206  
Projektový stupeň: DUR+DSP

Část: ARCHITEKTONICKO-STAVEBNÍ ŘEŠENÍ  
Datum: 07/2017  
Číslo části: D.1.1

Název přílohy: **PŮDORYS 1.PP (SUTERÉN) - NOVÝ STAV**  
Měřítko: 1:50  
Počet formátů: 4 x A4  
Číslo přílohy: **05**