



PŮDORYS – příloha NS  
měřítko 1:120

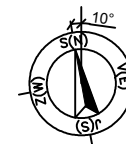

POHLED P1 →

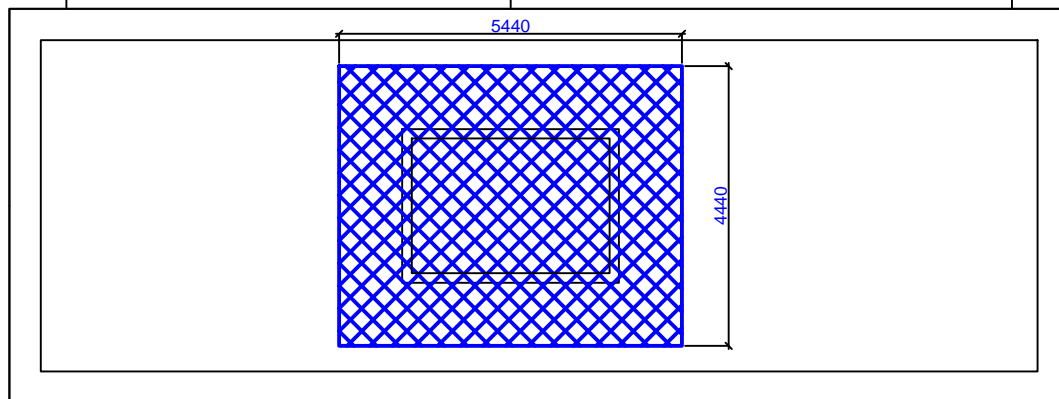

← POHLED P2

 plocha = 24 m<sup>2</sup>

Příloha č.1 k NS, list 1  
U Soudu 369, Liberec II–Nové město  
40238\_LIUSO