



PŮDORYS PŘÍZEMÍ ORIENTAČNÍ PLÁN BUDOVY

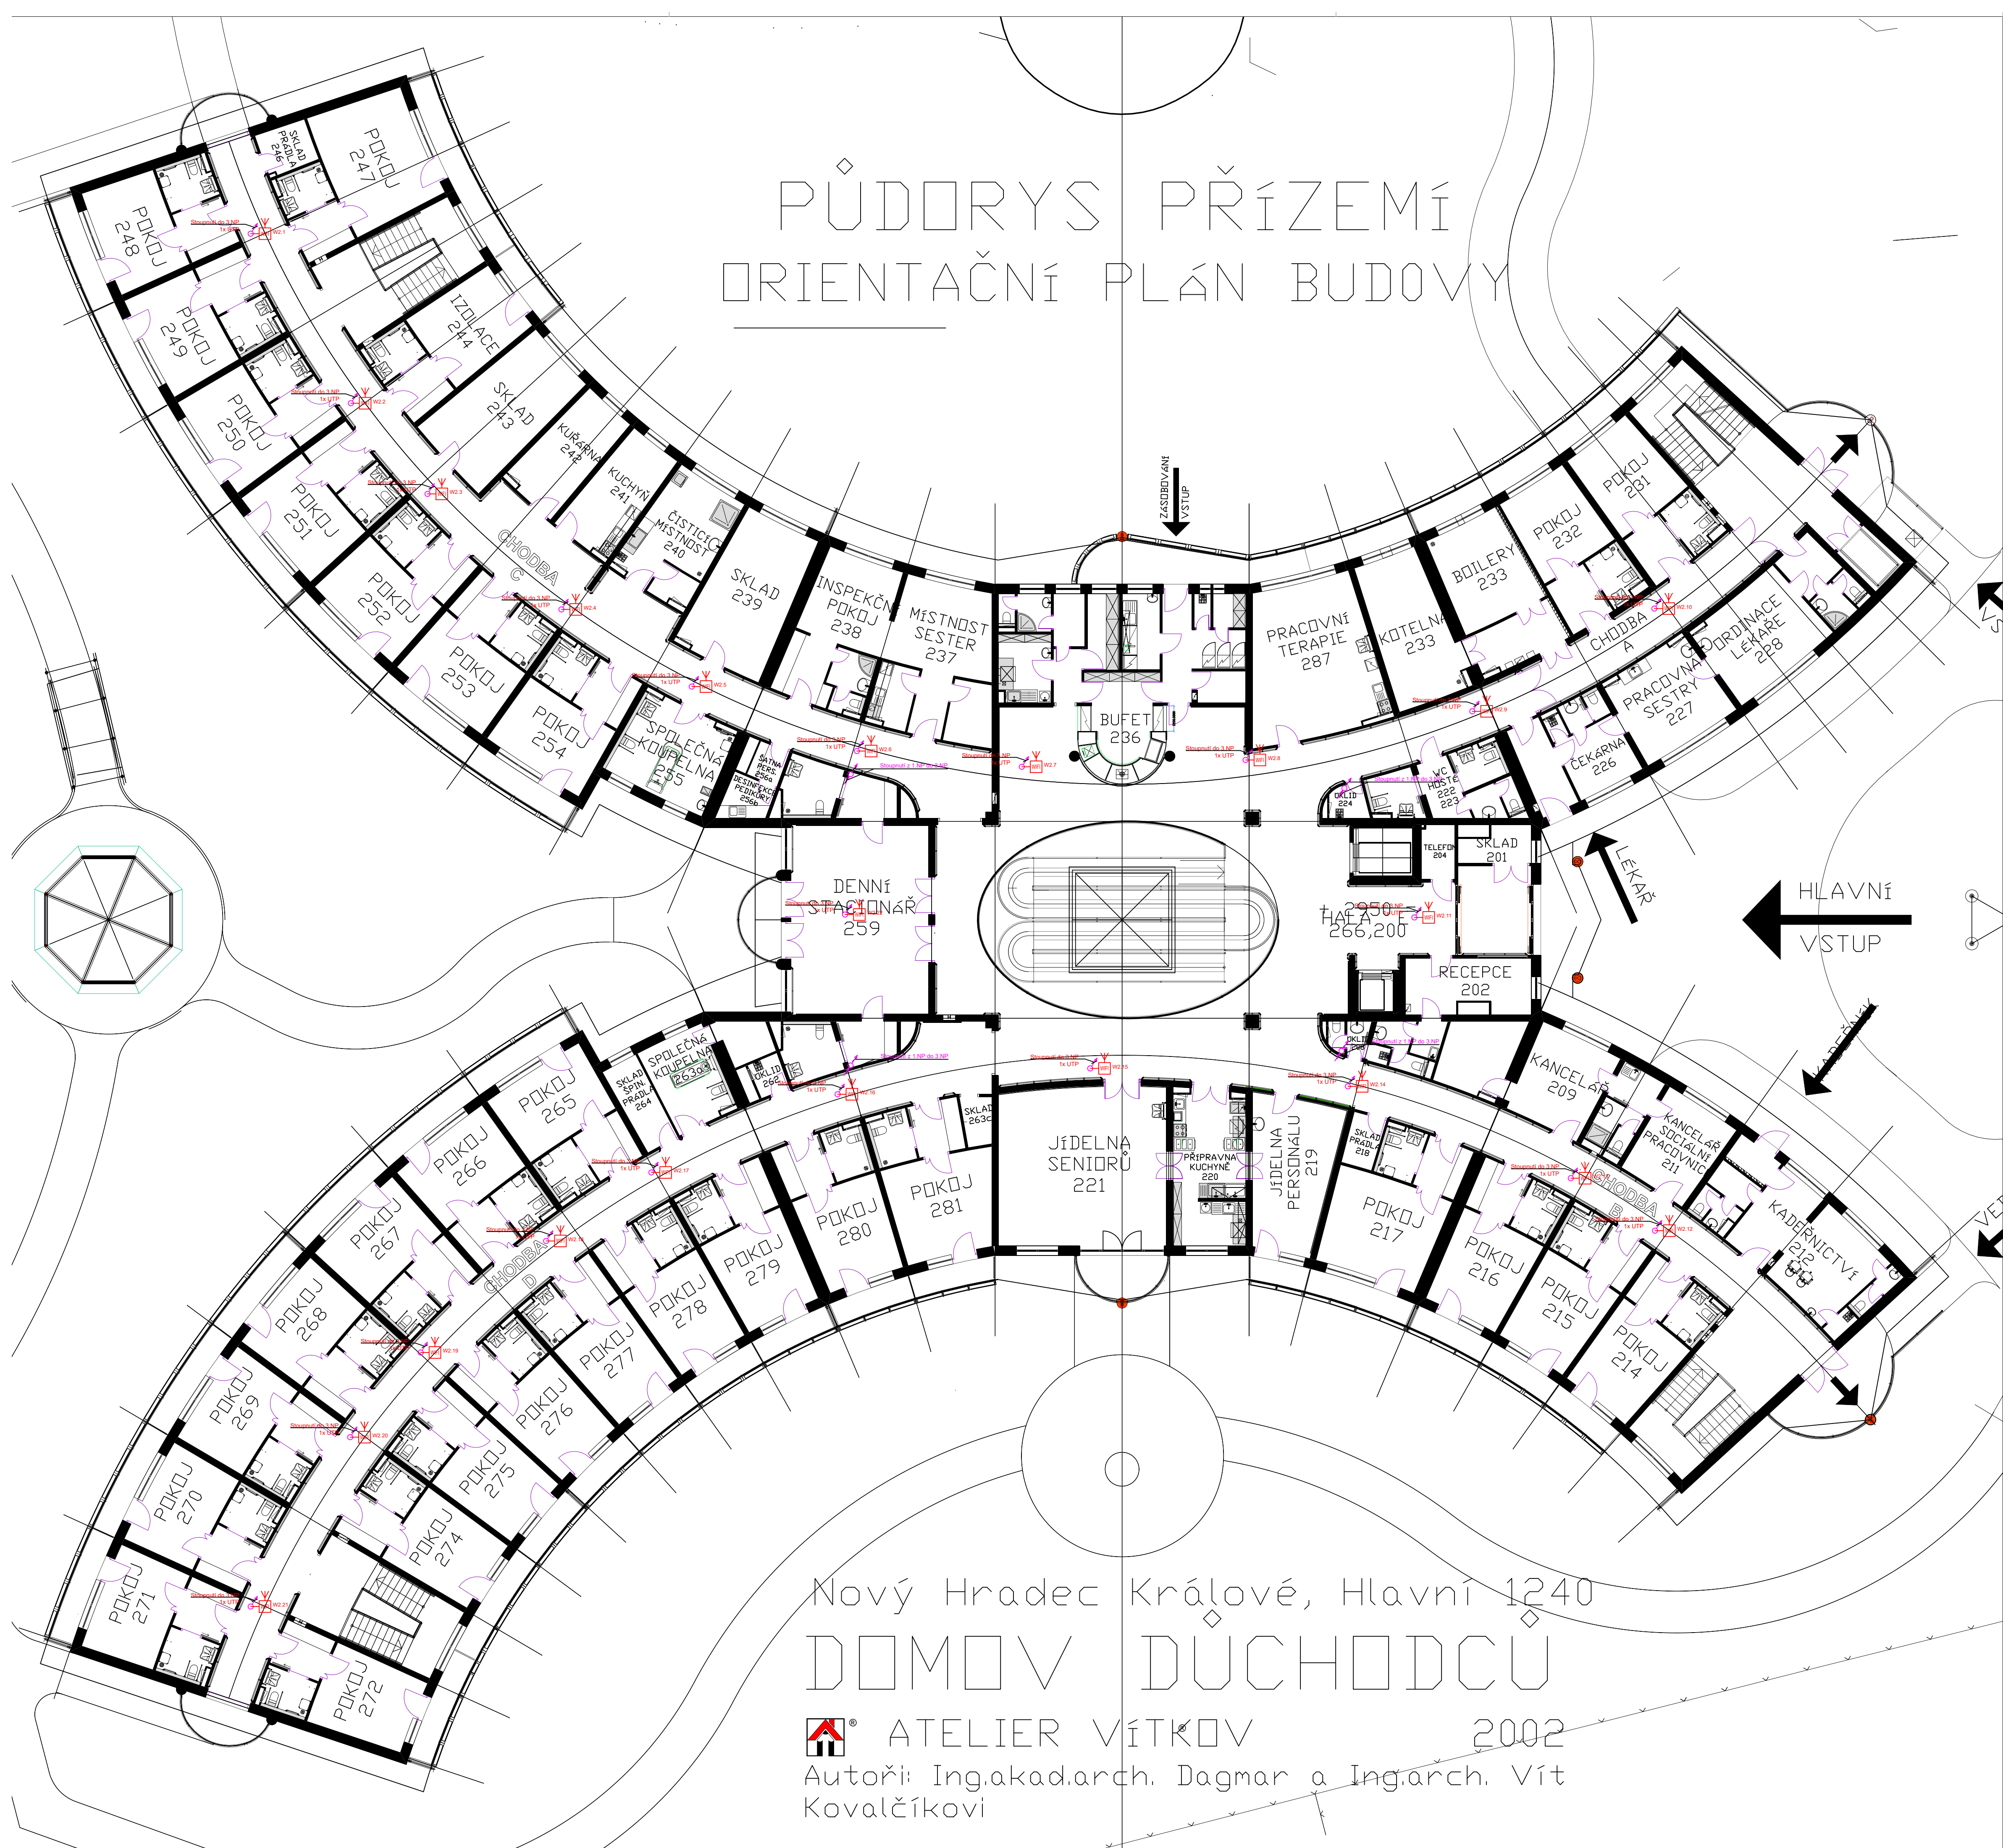

Nový Hradec Králové, Hlavní 1240

DOMOV DŮCHODCŮ

ATELIER VÍTKOV 2002
 Autoři: Ing. akad. arch. Dagmar a Ing. arch. Vít Kovalčíkovi

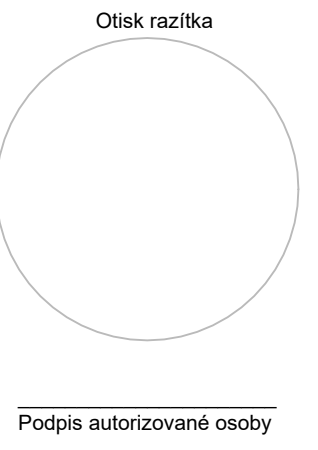

00.					
00.					
00.					
00.					
00.					
Č. DATUM:	POPIS	NAKRESLIL:	KONTROLA:	SCHVÁLIL:	
REVIZE					

STUPEŇ PROJEKTOVÉ DOKUMENTACE: Projektová dokumentace pro provedení stavby			IČO: 047 75 325 DIČ: CZ047 75 325 Sídlo: 1137 500 03 Hradec Králové Tel.: +420 601 026 525 E-mail: info@dashl.cz Web: www.dashl.cz
ZPRACOVATEL ČÁSTI PROJEKTU : DAHASL s.r.o.			
NAKRESLIL	SCHVÁLIL	KONTROLOVAL	
D. Schejbal			
INVESTOR	Domov U Biřičky K Biřičce 1240 500 08 Hradec Králové		DATUM 4/2021
AKCE	Slaboproudé rozvody - WiFi přístupové body v objektu "X"		STUPEŇ PD DPS
ČÁST	Slaboproudé rozvody		FORMÁT 6x4
OBSAH	Půdorys 2.NP		MĚŘÍTKO 1:150
			VČ. 05
			REV. KOPIE 0