


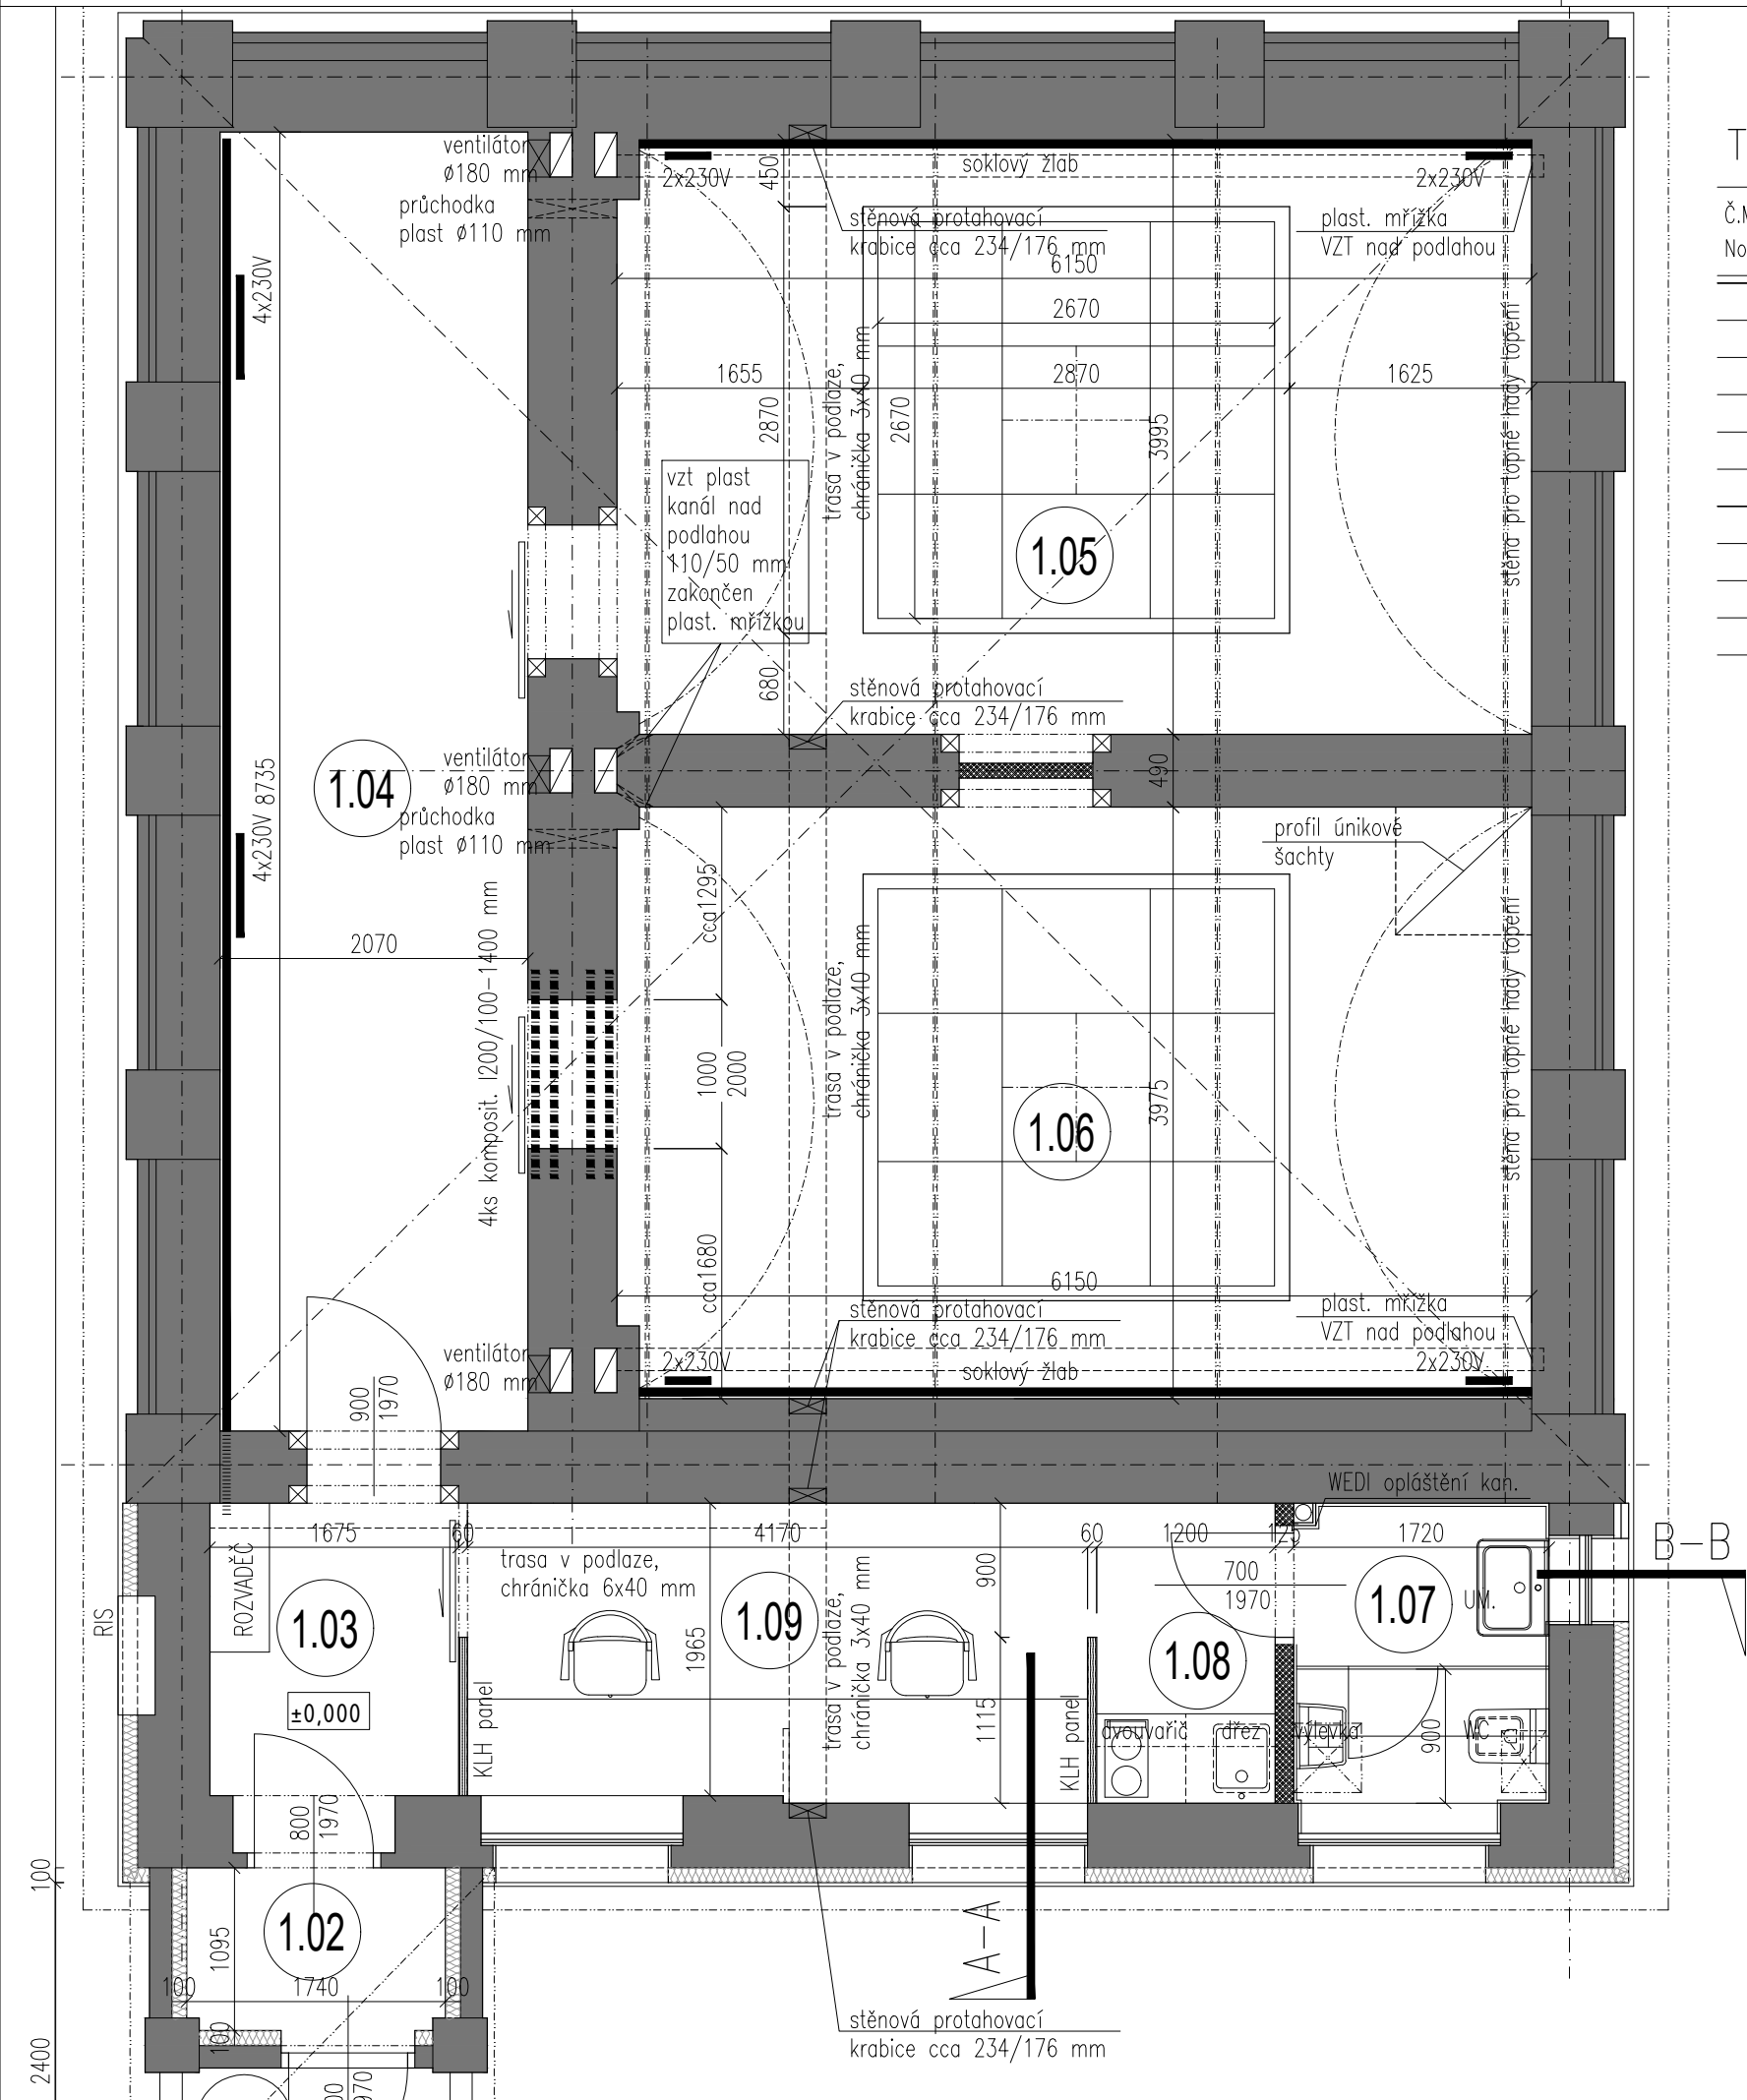


TABULKA MÍSTNOSTÍ / ROOM LIST


Č.M. No.	MÍSTNOST ROOM	PLOCHA / M2 AREA / M2	PODLAHA/SOKL FLOOR/SKIRTING BOARD	STĚNY WALLS	PODHLÉD LOWER CEILING	POZNÁMKA NOTE
1.01	SCHODY	3,23	KAMEN	---	---	---
1.02	ZÁDVEŘÍ	2,03	VINYL2	MALBA12	PODHLÉD21	---
1.03	PŘEDSÍŇ	3,32	VINYL1	MALBA11	MALBA21	---
1.04	LABORATOŘ	18,08	VINYL1	MALBA11	MALBA21	---
1.05	LABORATOŘ	25,21	VINYL1/BETON1	MALBA11	MALBA21	---
1.06	LABORATOŘ	25,14	VINYL1/BETON1	MALBA11	MALBA21	---
1.07	WC	3,51	KERAM1	KERAM11/MALBA11	MALBA21	---
1.08	ČAJ. KUCHYŇ	2,42	VINYL1	MALBA11/MOSAZ11	MALBA21	---
1.09	PRACOVNA	8,35	VINYL1	MALBA11	MALBA21	---

LEGENDA MATERIÁLŮ

- stávající stavební konstrukce
- příčky, vápenopiskové kvádry
- prostý beton C 16/20
- přepážka KLH panel tl. 60 mm
- tepelný izolace ve skladbě podlahy, PURÉN tepl. třída 026
- topný beton s rozptýlenou nekovovou výztuží
- šterk pěnové sklo
- granulát MV, teplotní třída 037
- rostlý terén
- kontaktní zateplení MV, teplotní tř. 036

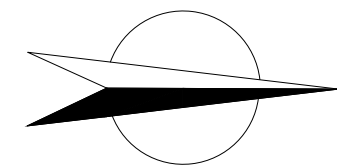

výřez zakrytí zadveří
a venkovních schodů

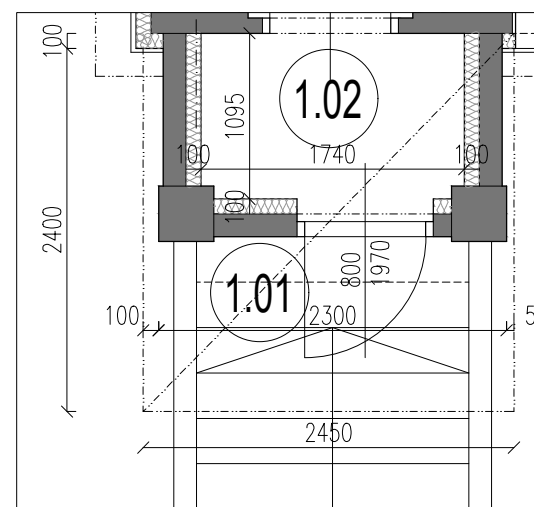

PROJEKT/projekt:
Laboratoř paleomagnetismu
Průhonice 770, 252 43

INVESTOR/investor:
Geologický ústav AV ČR v.v.i.
Rozvojová 269, 16500, Praha- Lysolaje

PROJEKTANT/engineer:
F.S.P.
projekční kancelář s.r.o.
Na Bělidle 28, Praha 5, 150 00
e-mail: office@fsp-praha.cz tel.: 257315707 (08), fax: 257315706

PROJEKTANT DÍLČÍ ČÁSTI/engineer:

H. I. P.: Ing. K. Frankl	ZOD. PROJEKTANT: Ing. J. Plachetka	VYPRACOVAL: Ing. Jan Plachetka
-----------------------------	---------------------------------------	-----------------------------------

NÁZEV VÝKRESU/name of drawing: stavební úpravy, laboratoř paleomagnetismu- půdorys		Č. PARÉ:
STUPĚN/phase: projekt	MĚŘITKO: 1:50	FORMÁT: 2xA4
DATUM/date: 10/2020		Č. VÝKRESU/drawing No.: D.1.1_15.III

Výkres je duševním vlastnictvím firmy FSP projekční kancelář s.r.o. a nesmí být kopírován či jinak reprodukován bez písemného souhlasu Ing. Karla Frankla nebo Ing. Jana Plachetky.