

- STÁVAJÍCÍ TRASA
- NAVRŽENÁ PŘELOŽKA
- RUŠENÁ TRASA
  
- IS NAVRŽENÉ V RÁMCI PPO
- KANALIZACE
- NN
- VO
- VODOVOD
- PLYN
  
- IS STÁVAJÍCÍ
- KANALIZACE
- NN
- VO
- VODOVOD
- PLYN


Itself

Číslo bodu	X	Y
1	-598539.7872	-1162073.9034
2	-598508.2493	-1162087.3992
3	-598503.3959	-1162089.4466
4	-598499.5473	-1162091.0701
5	-598486.7303	-1162096.4770
6	-598443.4064	-1162113.3459
7	-598432.2498	-1162117.1578
8	-598421.3270	-1162122.4848
9	-598413.7064	-1162123.4882
10	-598398.2629	-1162130.0381
11	-598401.0500	-1162146.3001

SITUACE

B | R | N | O

INVESTOR / OWNER-DEVELOPER STATUTÁRNÍ MĚSTO BRNO  
 PROJEKT MANAŽER / PROJECT MAN. [REDACTED]

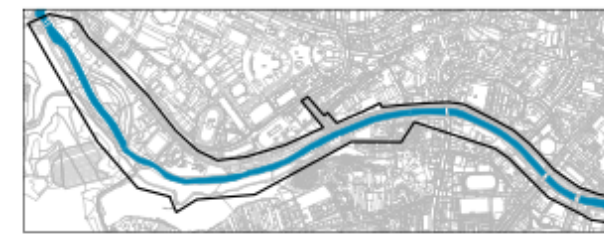

**A+PLUS** **SINDLAR**  
 Prof. Ing. arch. IVAN BALÍK  
 Ing. VÁCLAV ČERNÝ  
 Ing. arch. MAREK ŠTÝPLA  
 Ing. arch. MILAN ŠNEC

**NÁBŘEŽÍ ŘEKY SVRATKY**  
 Realizace protipovodňových opatření města Brno - etapy VII a VIII  
 Brno, kat. území Pilsárky, Štýřice, Staré Brno

GENERÁLNÍ PROJEKTANT / DESIGNER A PLUS a.s.  
 HIP / CHIEF PROJECT ENGINEER [REDACTED]  
 PROJEKTANT ČÁSTI / COMPANY ALEXA-PROJEKCE S.R.O.

VYPRACOVAL / PREPARED BY [REDACTED]

VED. PROJEKTANT / CHECKED BY [REDACTED]

STUPEŇ / PHASE DPS  
 ZAKÁZ. ČÍSLO / ARCHIV. NO. 3210-30-000-00  
 FORMÁT / FORMAT A4 - X  
 MĚŘÍTKO / SCALE 1:500

DATUM / DATE 2020-07-31

REVIZE / REVISION

No.	DATUM / DATE
01	
02	
03	
04	

POZNÁMKA / ANNOTATION:

STAVBA / PROJECT NÁBŘEŽÍ ŘEKY SVRATKY

NÁZEV PS - SO / BUILDING TITLE SO 08.17

ČÁST / PART D.14 - PŘELOŽKY SĐELOVACÍCH KABELŮ

NÁZEV VÝKRESU / DRAWING TITLE SITUACE ITSELF

STAVBA	SUPER	NÁZEV ČÁSTI	PROFESÍ	VÝKRES	REVIZE
SVR	DPS	D.14	41	105	00
PROJECT	PHASE	PART	PROFESION	NO.	REVISION