



STÁVAJÍCÍ TRASA U KŘÍŽOVATKY POŘIČÍ X VÍDEŇSKÁ

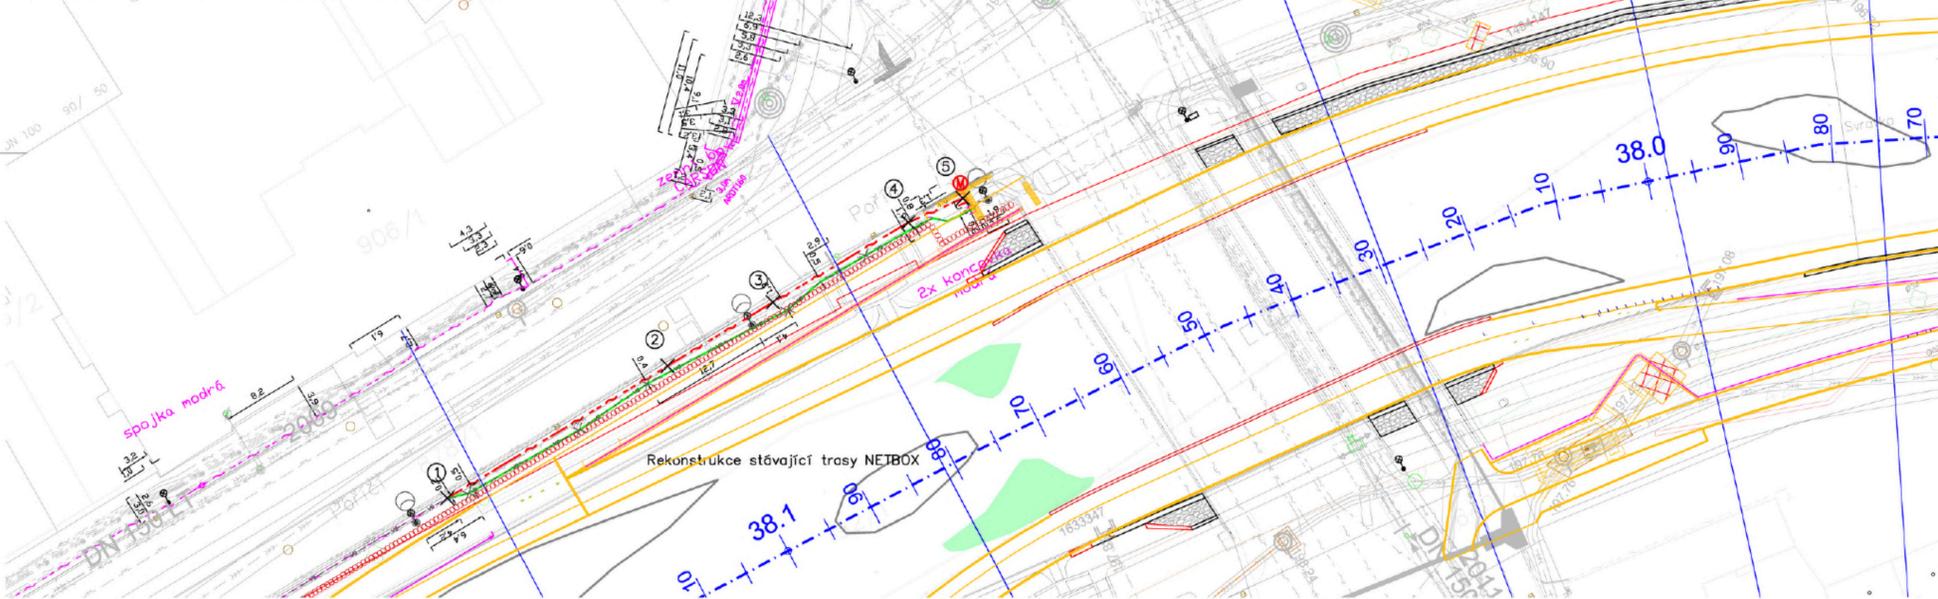

TRASA U KŘÍŽOVATKY POŘIČÍ X NOVÉ SADY – SAMOSTATNÍ PD FY. SMARTCOMP, KOORDINACE S TOUTO PD

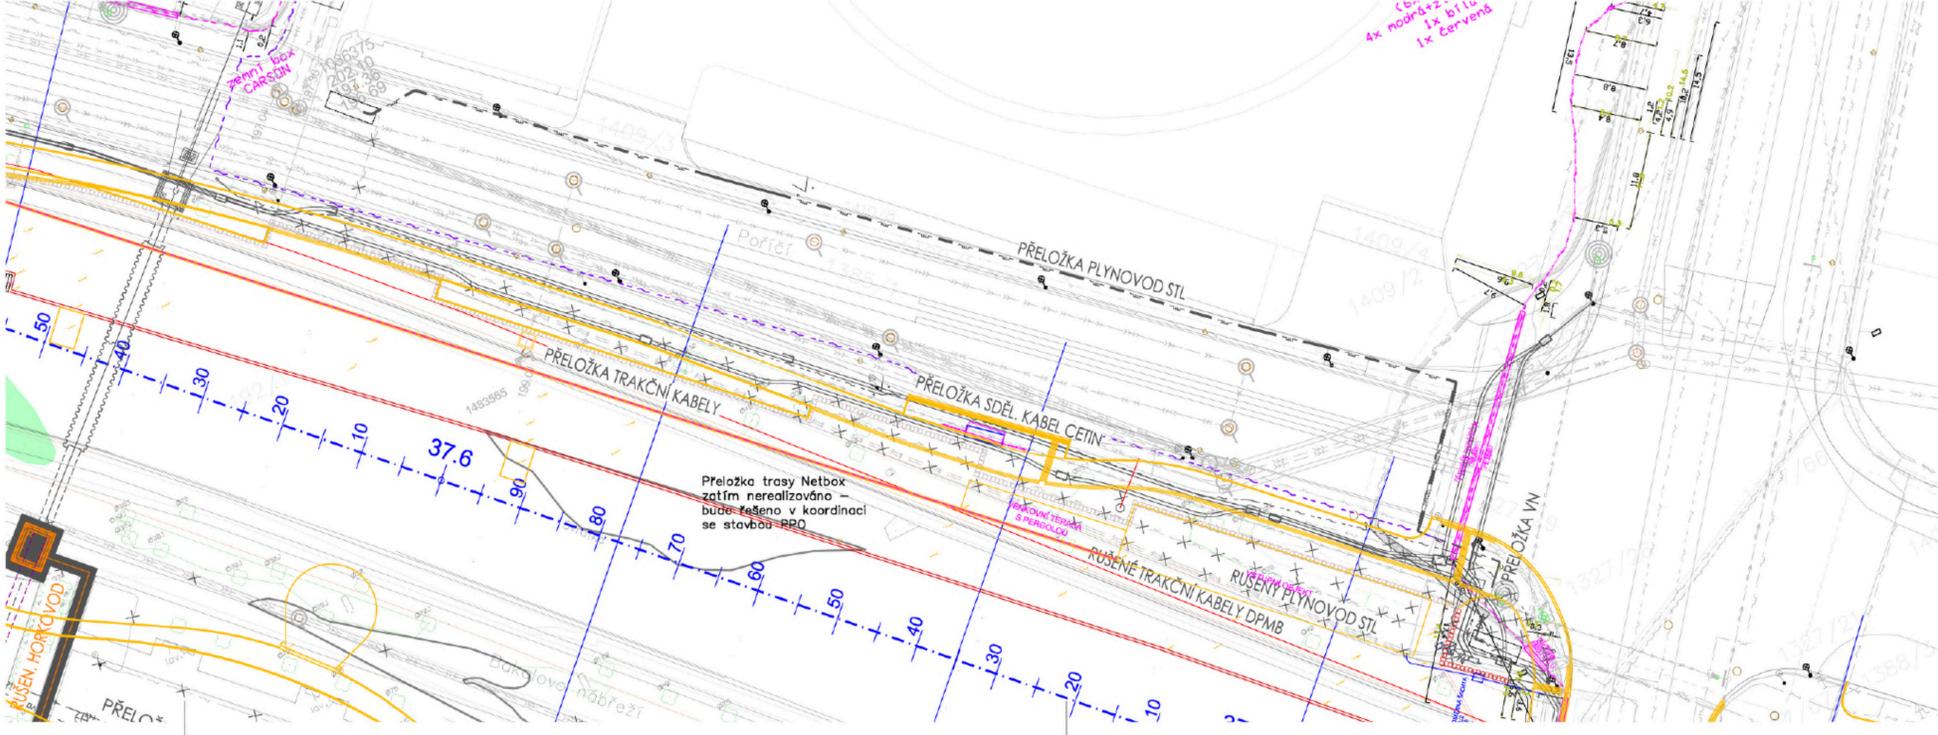

- STÁVAJÍCÍ TRASA DUR
 - STÁVAJÍCÍ TRASA
 - NAVRŽENÁ PŘELOŽKA
 - RUŠENÁ TRASA
- IS NAVRŽENÉ V RÁMCI PPO
- KANALIZACE
 - NN
 - VO
 - VODOVOD
 - PLYN
- IS STÁVAJÍCÍ
- KANALIZACE
 - NN
 - VO
 - VODOVOD
 - PLYN


Netbox

Číslo bodu	X	Y
1	-599266.6200	-1161582.6700
2	-599259.3442	-1161580.8369
3	-599246.2845	-1161579.9294
4	-599229.5798	-1161578.9103
5	-599223.2335	-1161579.2828

SITUACE



INVESTOR / OWNER/DEVELOPER STATUTÁRNÍ MĚSTO BRNO
 PROJEKT MANAŽER / PROJECT MAN. [REDACTED]

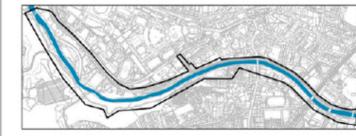

NÁBŘEŽÍ ŘEKY SVRATKY

Realizace protipovodňových opatření město Brno - etapy VII a VIII
 Brno, kat. území Ploskýv, Štýřice, Staré Brno

GENÉRALNÍ PROJEKTANT / DESIGNER A PLUS s.a.
 HIP / CHIEF PROJECT ENGINEER [REDACTED]
 PROJEKTANT ČÁSTI / COMPANY ALEXA-PROJEKCE S.R.O.

VYPRACOVAL / PREPARED BY [REDACTED]

VED. PROJEKTANT / CHECKED BY [REDACTED]
 STUPEŇ / PHASE DPS

ZAKÁZ. ČÍSLO / ARCHIV. NO. 3210-30-000-00
 FORMÁT / FORMAT A4 - X

MĚŘÍTKO / SCALE 1:500

DATUM / DATE 2020-07-31

REVIZE / REVISION

NO.	DATUM / DATE
01	
02	
03	
04	

POZNÁMKA / ANNOTATION:

STAVBA / PROJECT NÁBŘEŽÍ ŘEKY SVRATKY

NÁZEV PS - SO / BUILDING TITLE SO 08.17

ČÁST / PART D.14 - PŘELOŽKY SĐELOVACÍCH KABELŮ

NÁZEV VÝKRESU / DRAWING TITLE SITUACE NETBOX

STAVBA	STUPEŇ	NÁZEV ČÁSTI	PROJEKT	VÝKRES	REVIZE
SVR	DPS	D.14	41	106	00