



Šumperská provozní vodohospodářská společnost, a.s.

Jílová 2769/6, 787 01 Šumperk

IČ: 47674911, DIČ: CZ47674911

zapsaná v obchodním rejstříku u Krajského soudu v Ostravě v odd. B, vložka 699

Tel: 583 317 111
Fax: 583 214 845
e-mail: spvs@spvs.cz
<http://www.spvs.cz/>
Bankovní spojení:
Komerční banka, a.s.
č.ú. 2603841/0100

VHZ Šumperk, a.s. *0202*

došlo 02 -02- 2022

č.: *124/2022* Zpracovává: *22*

Město Mohelnice
Odbor rozvoje
Ing. Petr Michek
U Brány 916/2
789 85 Mohelnice

Váš dopis značky/ze dne
0340/2022

Naše značka
002/02/2022

e-mail
hecl.ales@spvs.cz

Vyřizuje / telefon
Aleš Hecl/583317246

Šumperk
02.02.2022

Věc:

"MOHELNICE - Skatepark Mohelnice" - SŘ

Souhlasíme se stavbou *Skatepark Mohelnice* na parcelním čísle 1838/2, 1838/4, 1838/6, 1838/7, 1899/3, 1899/5 v katastrálním území Mohelnice za podmínky provedení zabezpečení kanalizační stoky ve vlastnictví společnosti VHZ Šumperk, a.s., a to v délce cca 41 m rozsahem od šachty 68 po šachtu 569 (viz příložená situace), bezprostředně před zahájením stavebních prací dle projektu MOHELNICE – Skatepark Mohelnice. Zabezpečení kanalizační stoky bude provedeno vložkou s použitím skelného rukávce napuštěného pryskyřicí a vytvrzovaného UV zářením. Zabezpečení provede investor na své náklady. Přesná podoba realizace zabezpečení kanalizační stoky bude domluvena mezi investorem a společností VHZ Šumperk, a.s.

Odůvodnění:

Výstavbou Skateparku, zvláště umístěním železobetonové plochy nad kanalizační stoku TPB 800 bude významně omezena její budoucí údržba, oprava a řešení případných havárií. Význam kanalizačního tělesa je v předmětné oblasti nezastupitelný, její zabezpečení shora uváděnou metodou zajistí zkvalitnění jejího stavu, zvláště pro podmínky vlastní výstavby Skateparku a následného budoucího provozu, přičemž tímto budou eliminovány negativní důsledky spojené se sníženou přístupností k tělesu kanalizace a eventuální možnost jejího zhroutilí.

UPOZORŇUJEME, že v dané lokalitě se nachází ještě další stoka DN 1000, která není v naší správě. Pravděpodobně se jedná o zatrubněný mlýnský náhon, jehož využití nám není známo.

Toto vyjádření je ve smyslu ust. §23 ZvaK vyjádřením vlastníka vodovodu a kanalizace vydané provozovatelem na základě zmocnění vyplývajícího ze smlouvy o provozování dle ust. §8, odst. 2 ZvaK.

Platnost vyjádření je 1 rok od data vydání. Při změně v projektové dokumentaci je nutné si vyžádat nové vyjádření.

Za VHZ Šumperk, a.s.
JUDr. Martin Budiš
výkonný ředitel


Za ŠPVS, a.s. Šumperk
Ing. Pavel Paloncý
ved.tech.úseku

Přílohy:

1. Situace se zákresem 1:5



Šumperská provozní
vodohospodářská společnost, a.s.
Šumperk, čp. 2769, Jílová 6, PSČ 787 01
IČ 47674911, DIČ CZ47674911
-32-

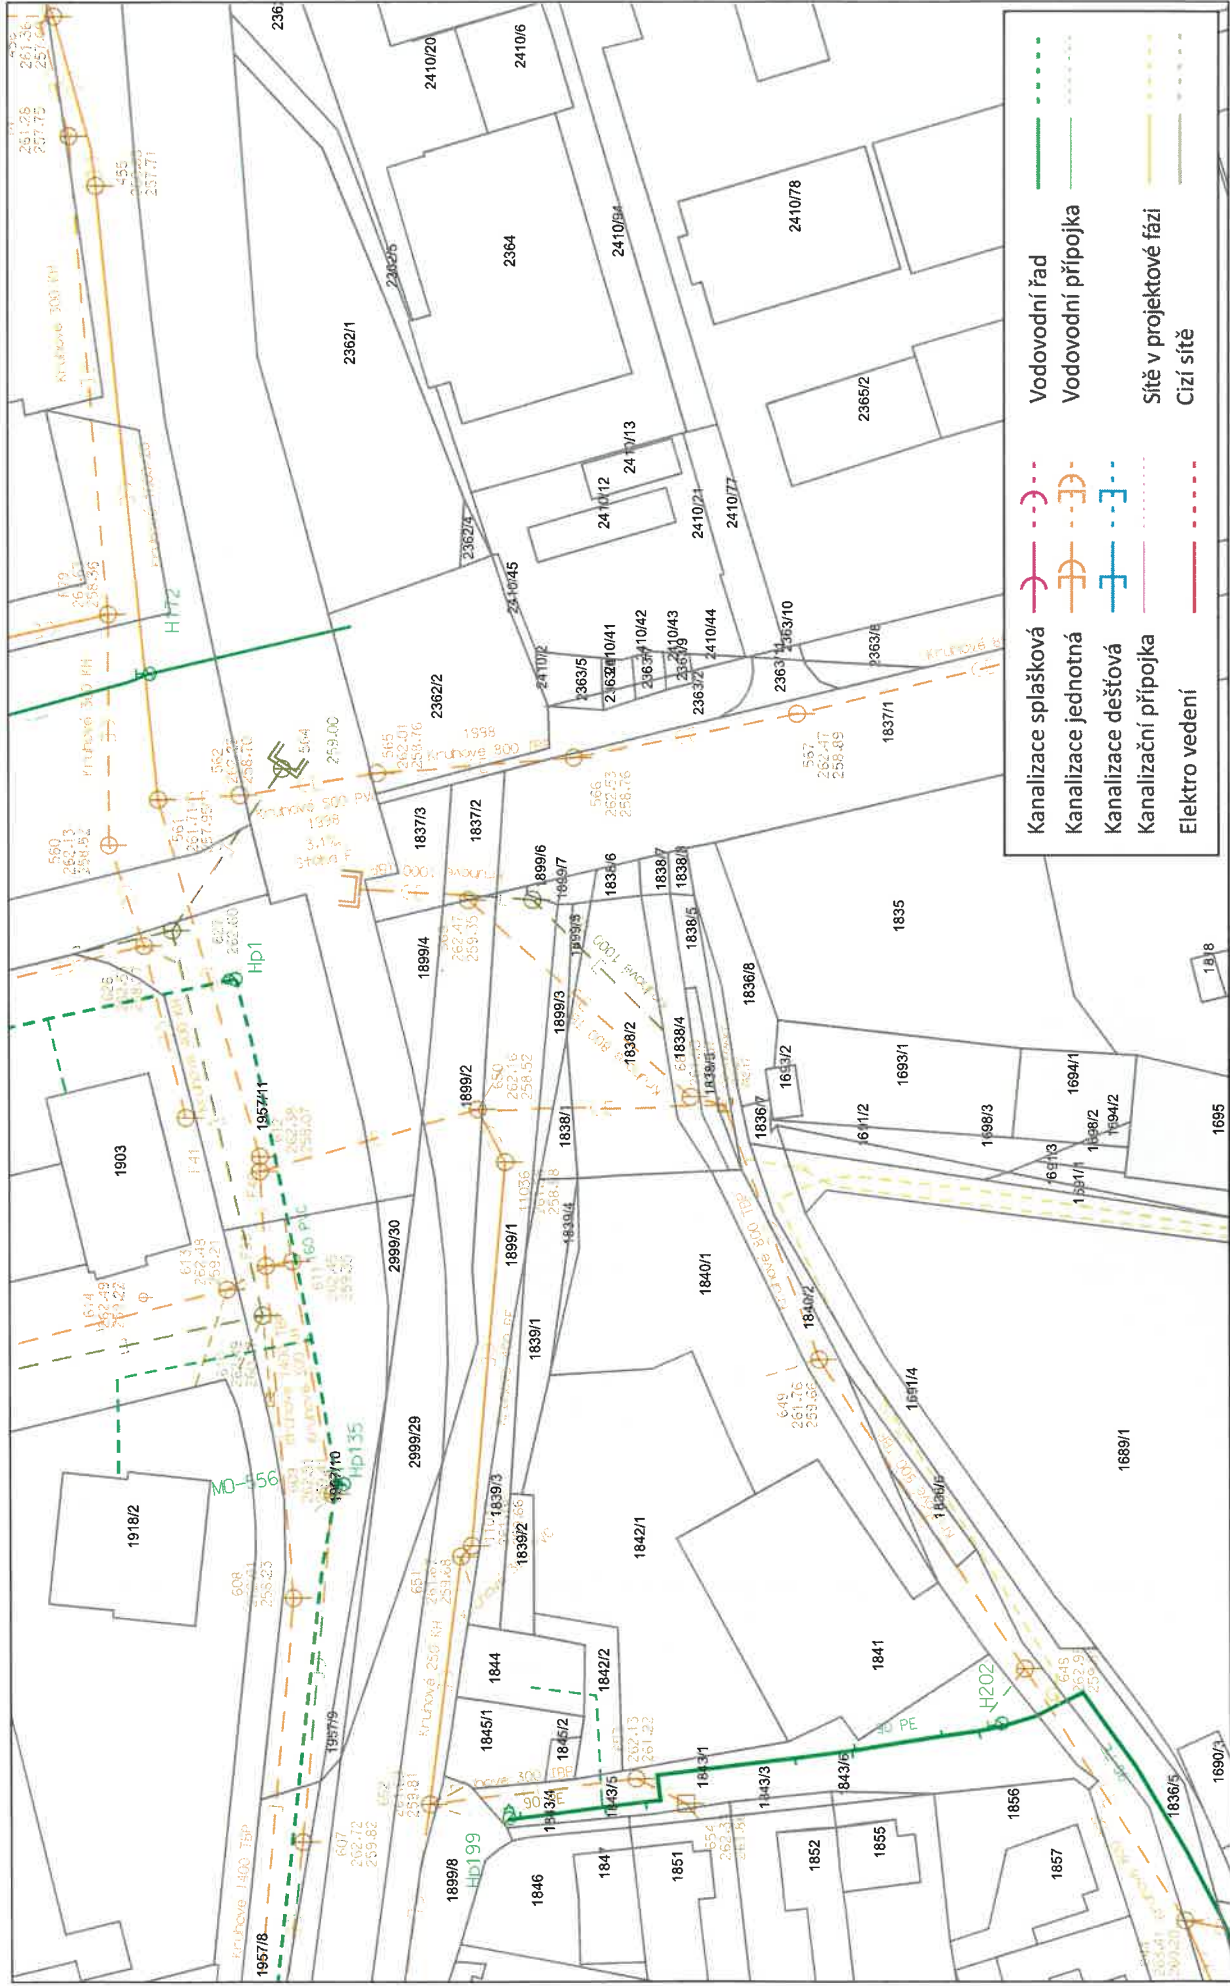

- Kanalizace splašková
- Kanalizace jednotná
- Kanalizace dešťová
- Kanalizační přípojka
- Elektro vedení
- Vodovodní řad
- Vodovodní přípojka
- Sítě v projektové fázi
- Cizí sítě



Datum: 2.2.22

Vytiskl: SPERLICOVA

Měřítko: 1 : 1000

Katastr: Mohelnice