



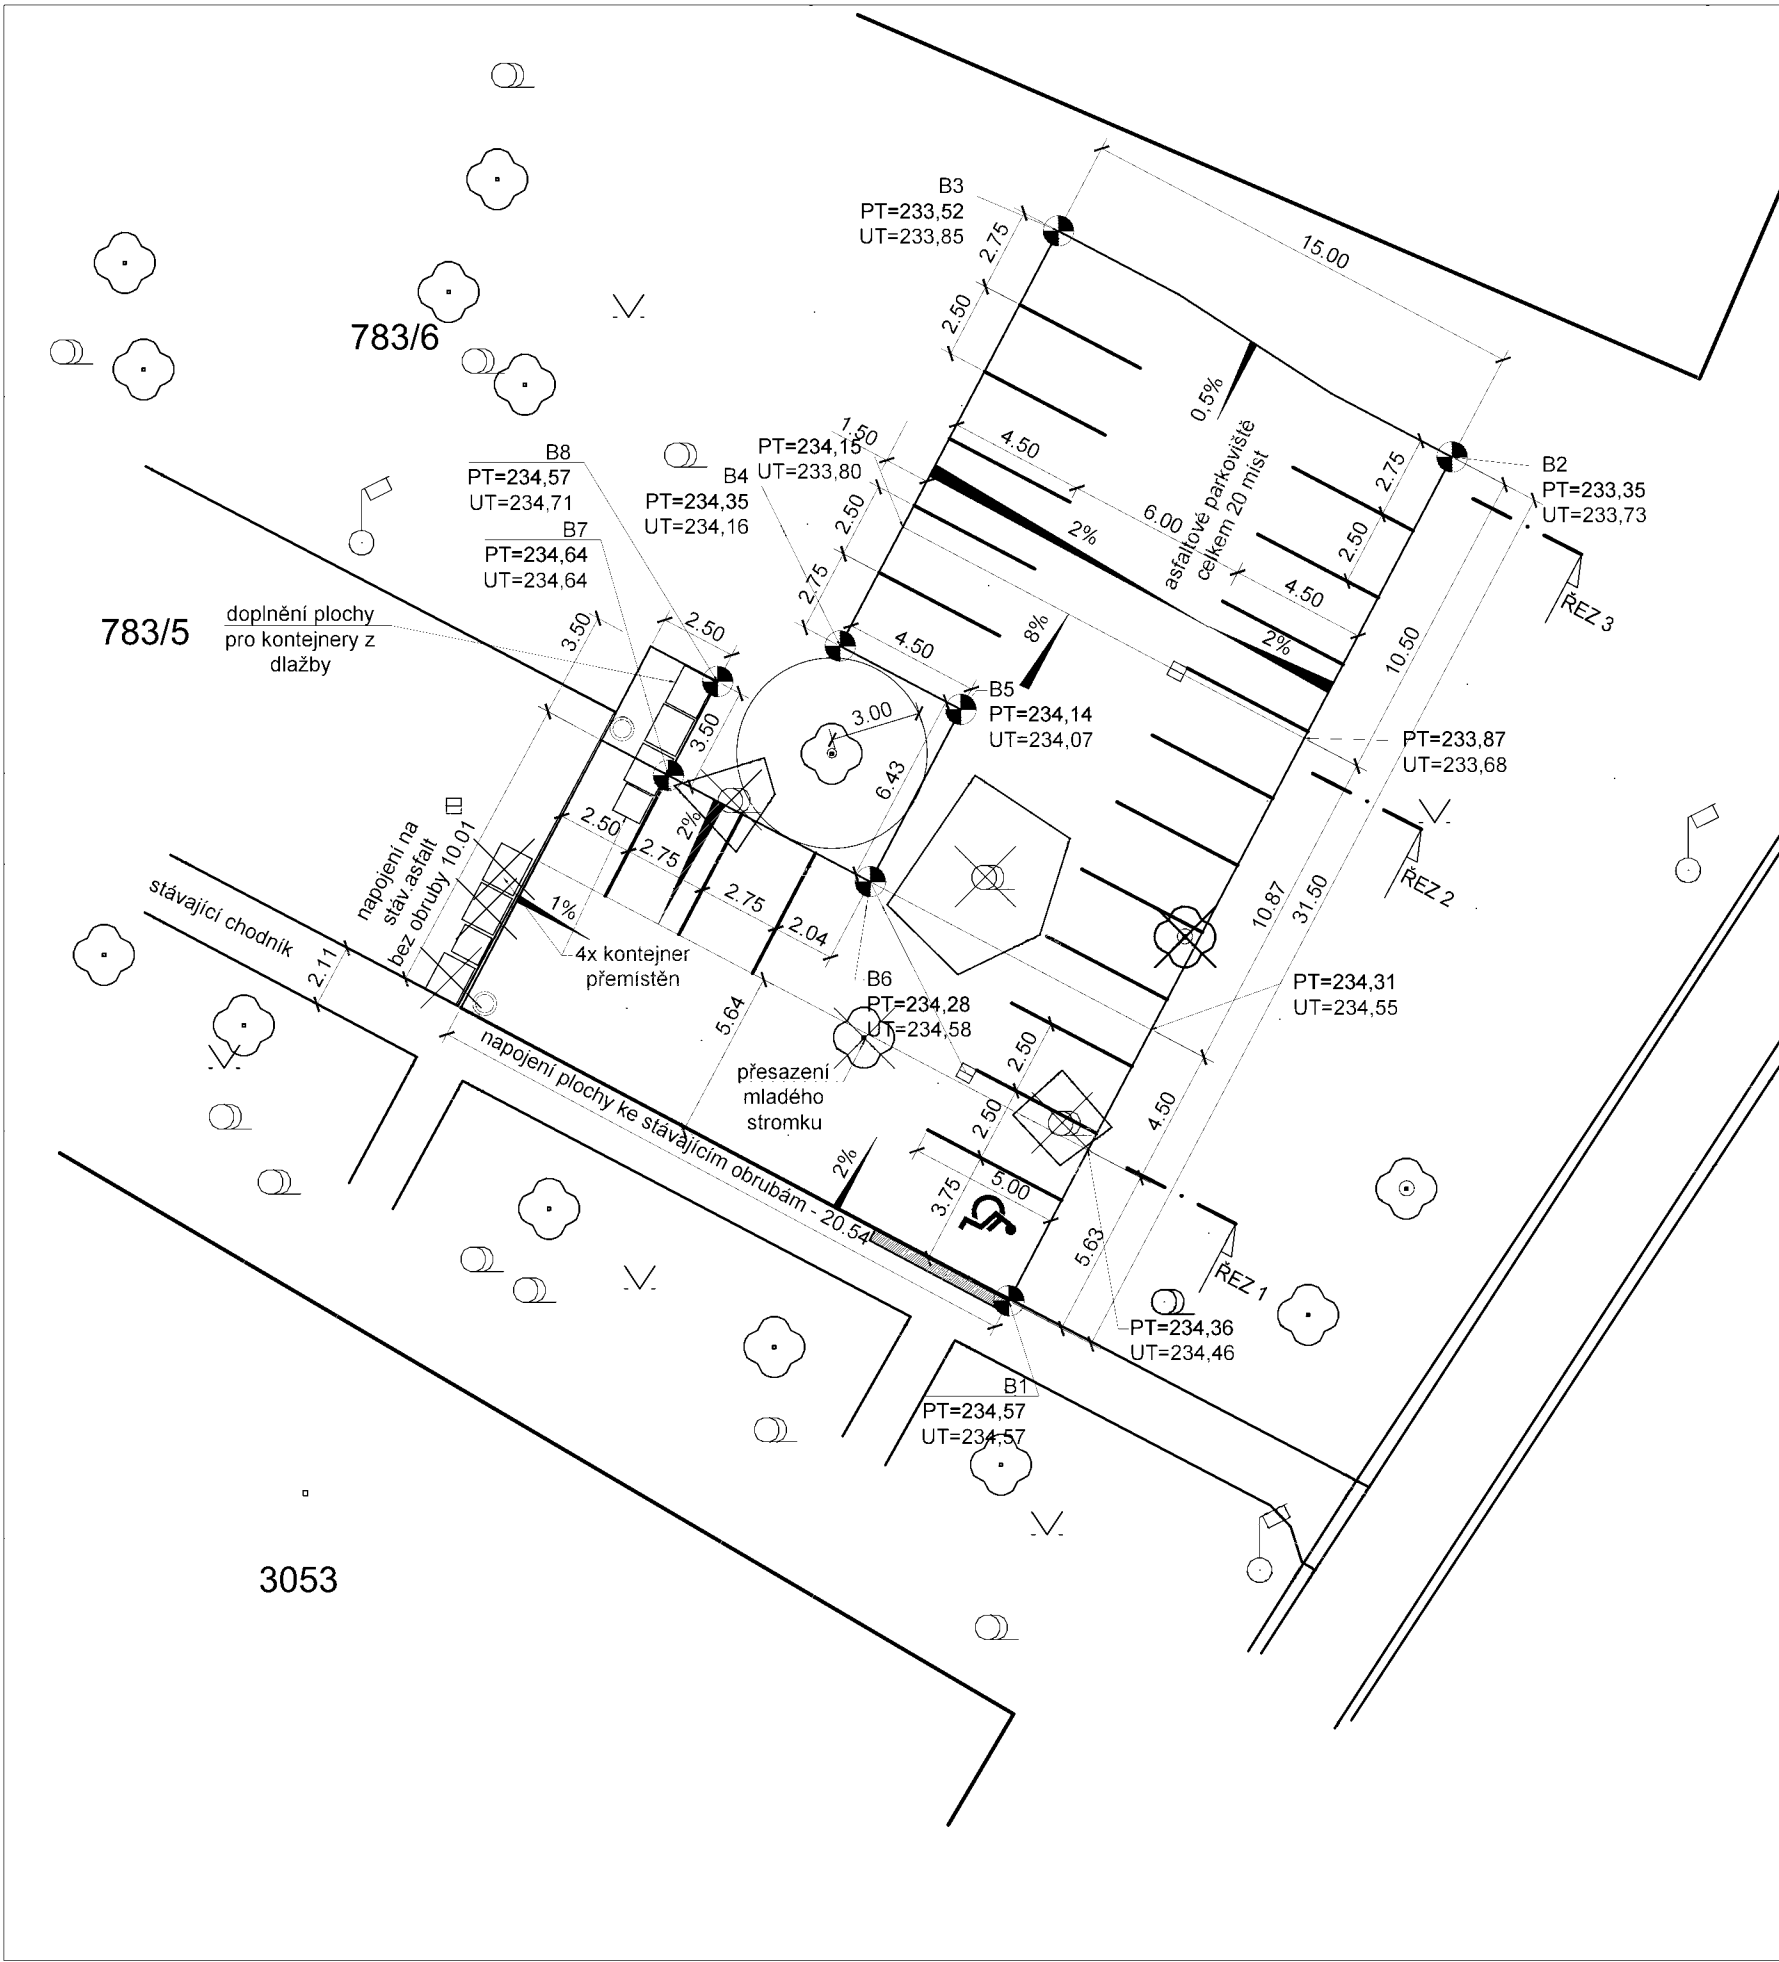


LEGENDA:

- ZÁMKOVÁ DLAŽBA tl.80mm ŠEDÁ (9 m²)
- ASFALT (503 m²)
- RELIÉFNÍ DLAŽBA ČERVENÁ (2 m²)
- STROMY STÁVAJÍCÍ / KÁCENÉ
- KEŘE STÁVAJÍCÍ / KÁCENÉ
- HRANY KATASTRU
- HRANY STÁVAJÍCÍCH PLOCH A OBJEKTŮ
- STÁVAJÍCÍ ULIČNÍ VPUST
- NOVÁ ULIČNÍ VPUST
- STÁVAJÍCÍ STOŽÁR VEŘ.OSVĚTLENÍ

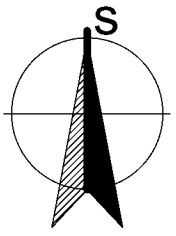

ZODP.PROJEKTANT	VYPRACOVAL	K.Ú	PARÉ Č.:	RAZÍTKO:	
ING. ██████████	ING. ██████████	ZÁBŘEH NAD ODROU			
KRAJ: Moravskoslezský kraj		MÍSTO: ul. Volgogradská, Ostrava			
INVESTOR: Statutární město Ostrava, Prokešovo nám. 1803/8, 729 30 Ostrava, IČ: 00845451					
AKCE: Parkoviště Volgogradská, dílčí část 2, "Vybudování parkovacích stání na ul. Volgogradská 23-25"				FORMÁT:	A3
				DATUM:	11/2017
				ÚČEL:	DSP
OBSAH: SITUACE POZEMNÍ KOMUNIKACE				MĚŘÍTKO: 1:250	VÝKRES: C1.2.1

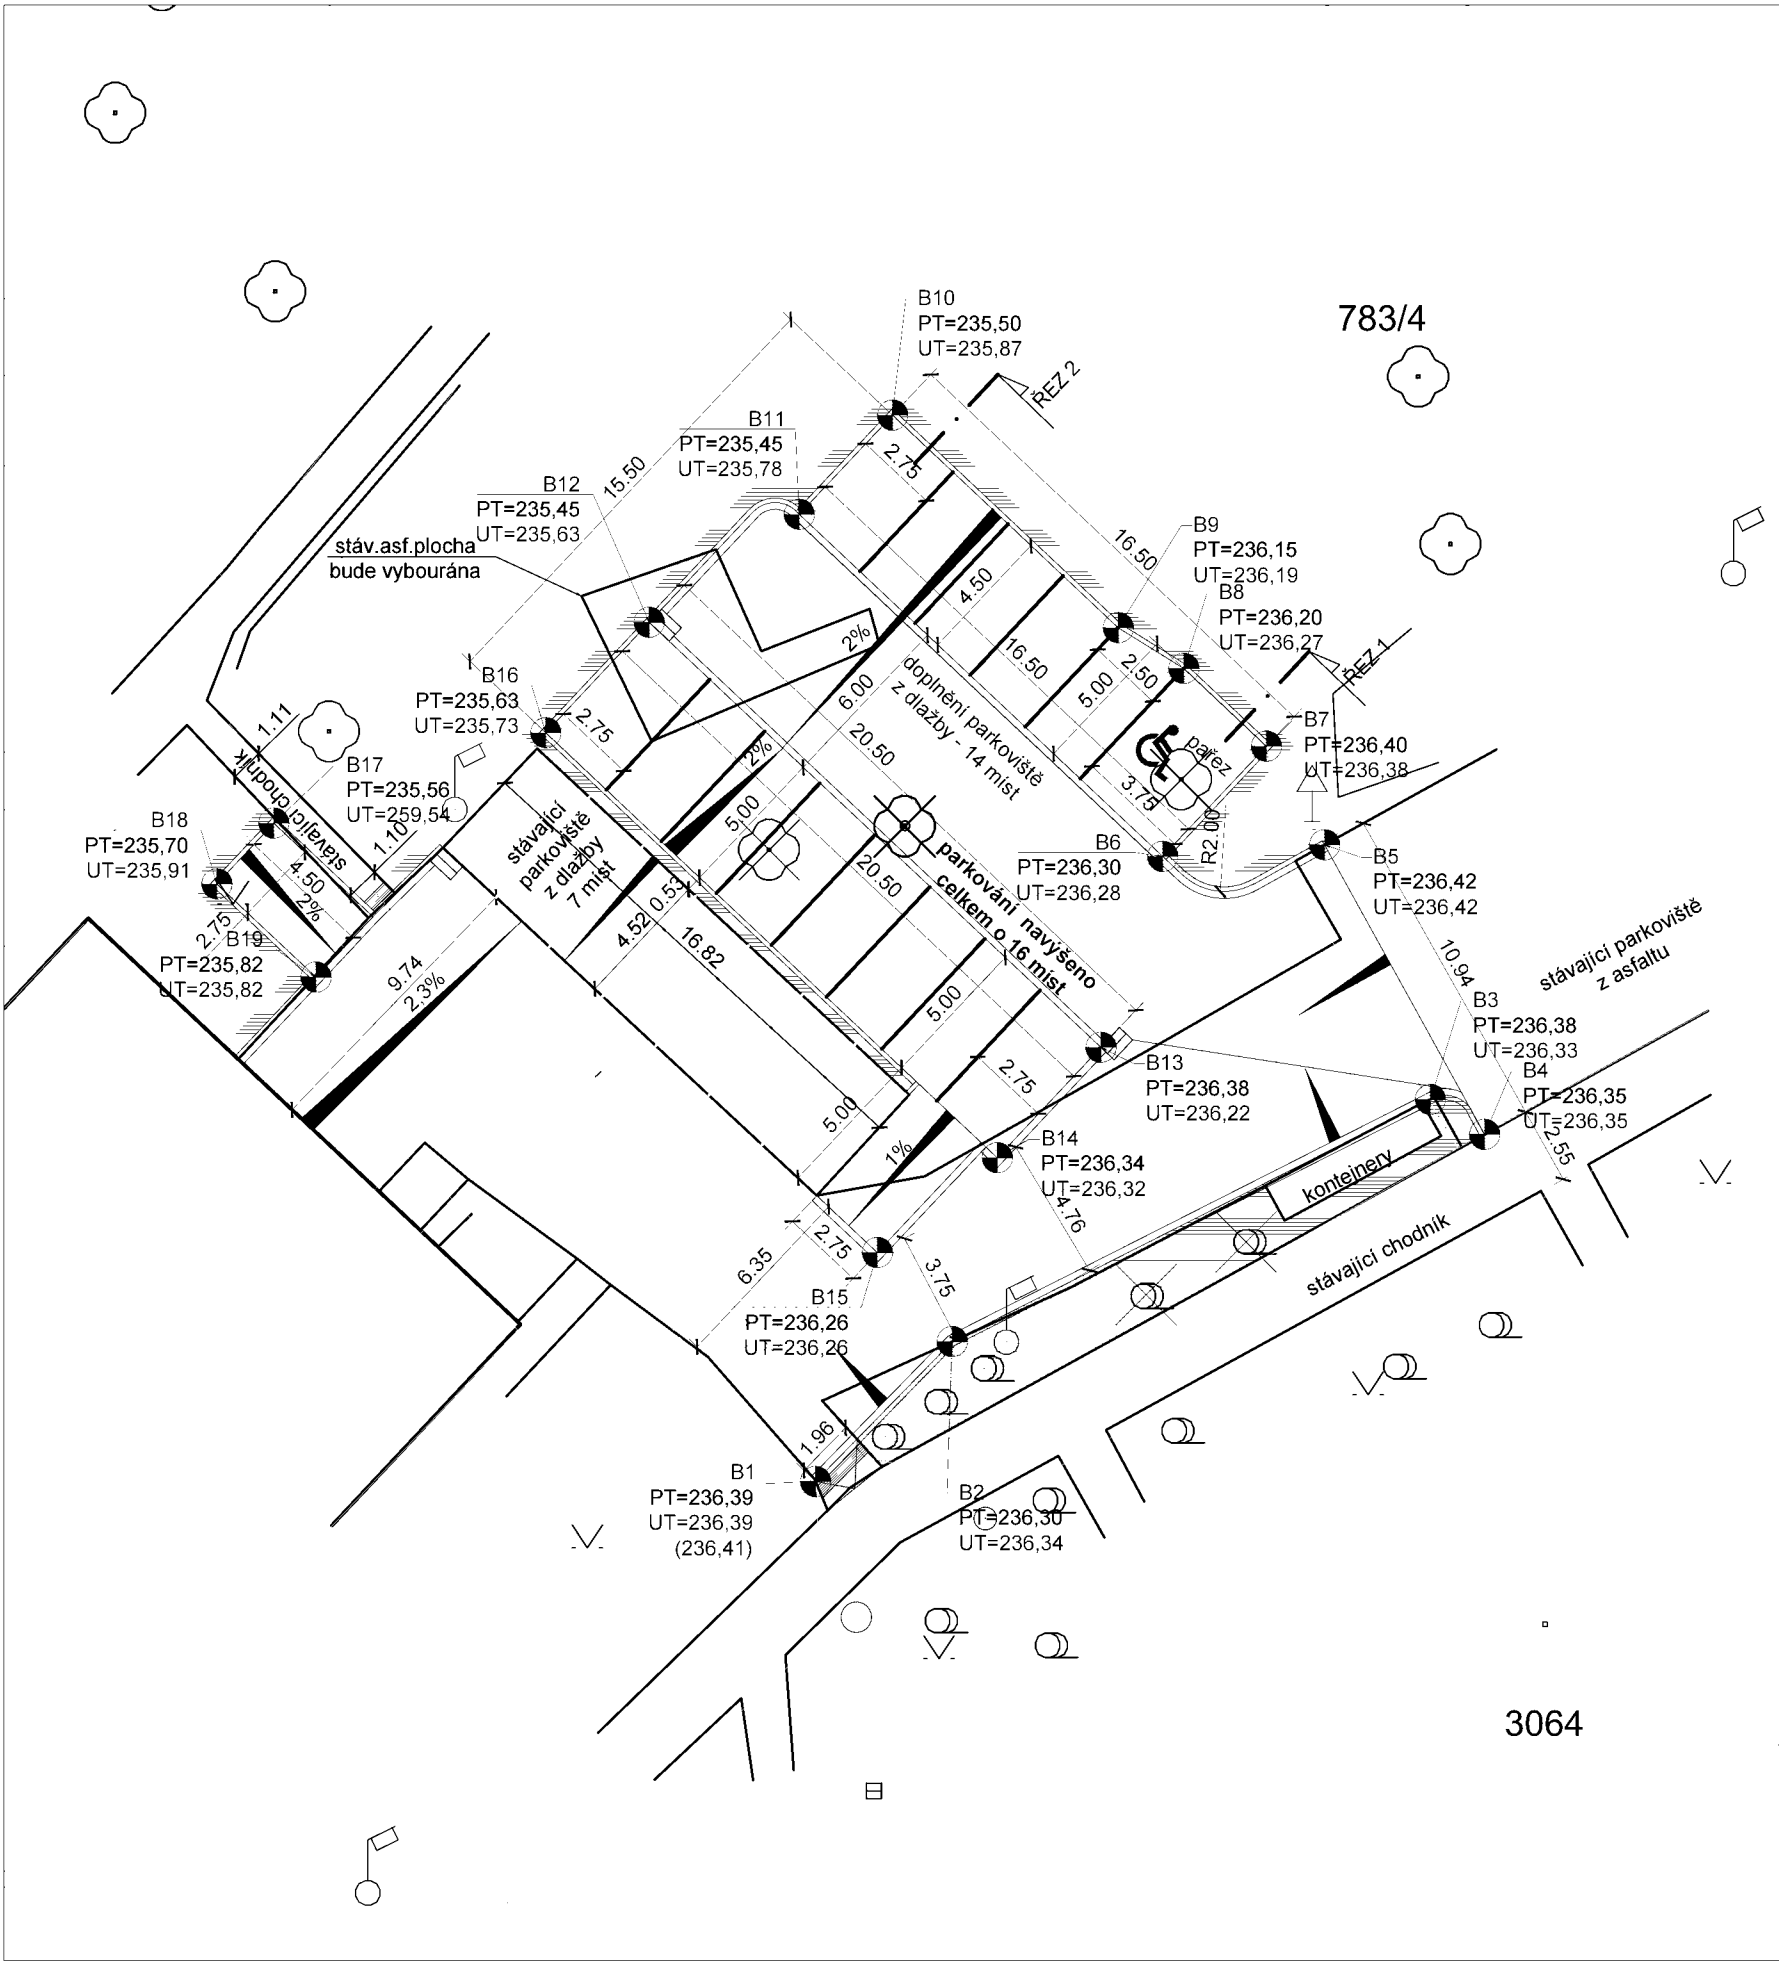

LEGENDA:

- ZÁMKOVÁ DLAŽBA tl.80mm ŠEDÁ (203 m²)
- ZÁMKOVÁ DLAŽBA tl.60mm ŠEDÁ (1,5 m²)
- ASFALT (432 m²)
- RELIÉFNÍ DLAŽBA ČERVENÁ (1,5 m²)
- NOVÝ TRÁVNÍK
- STROMY STÁVAJÍCÍ / KÁCENÉ
- KEŘE STÁVAJÍCÍ / KÁCENÉ
- HRANY KATASTRU
- HRANY STÁVAJÍCÍCH PLOCH A OBJEKTŮ
- POKLOP KANALIZAČNÍ
- STÁVAJÍCÍ ULIČNÍ VPUST
- NOVÁ ULIČNÍ VPUST
- STÁVAJÍCÍ STOŽÁR VEŘ.OSVĚTLENÍ

ZODP.PROJEKTANT	VYPRACOVAL	K.Ú	PARÉ Č.:	RAZÍTKO:	
ING. ██████████	ING. ██████████	ZÁBŘEH NAD ODROU			
KRAJ: Moravskoslezský kraj		MÍSTO: ul. Volgogradská, Ostrava			
INVESTOR: Městský obvod Ostrava - Jih, Horní 791/3, 700 30 Ostrava-Hrabůvka					
AKCE: Parkoviště Volgogradská, dílčí část 1, "Vybudování parkovacích stání na ul. Volgogradská 55-57"				FORMÁT:	A3
OBJEKT: SO 101 PARKOVIŠTĚ				DATUM:	02/2018
				ÚČEL:	DSP
OBSAH: SITUACE POZEMNÍ KOMUNIKACE				MĚŘITKO: 1:250	VÝKRES: C1.2.1



1	2	
1	2	3	4	5	6	7	8	9	10	11	12	13</	