




POHLED ČELNÍ

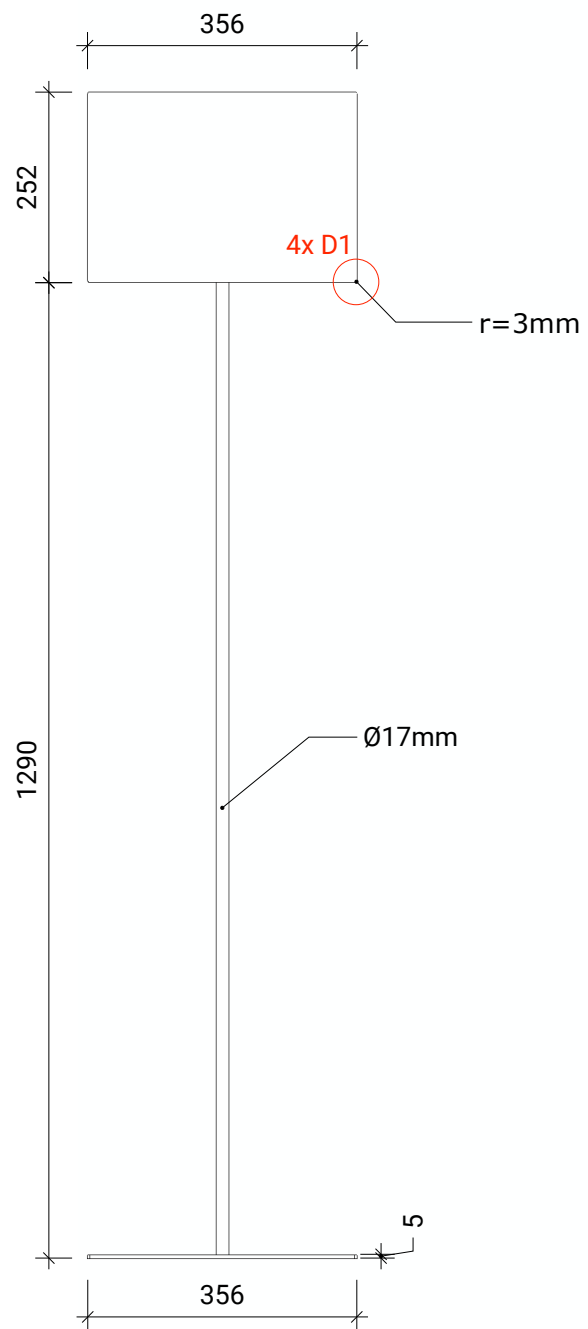


POHLED BOČNÍ

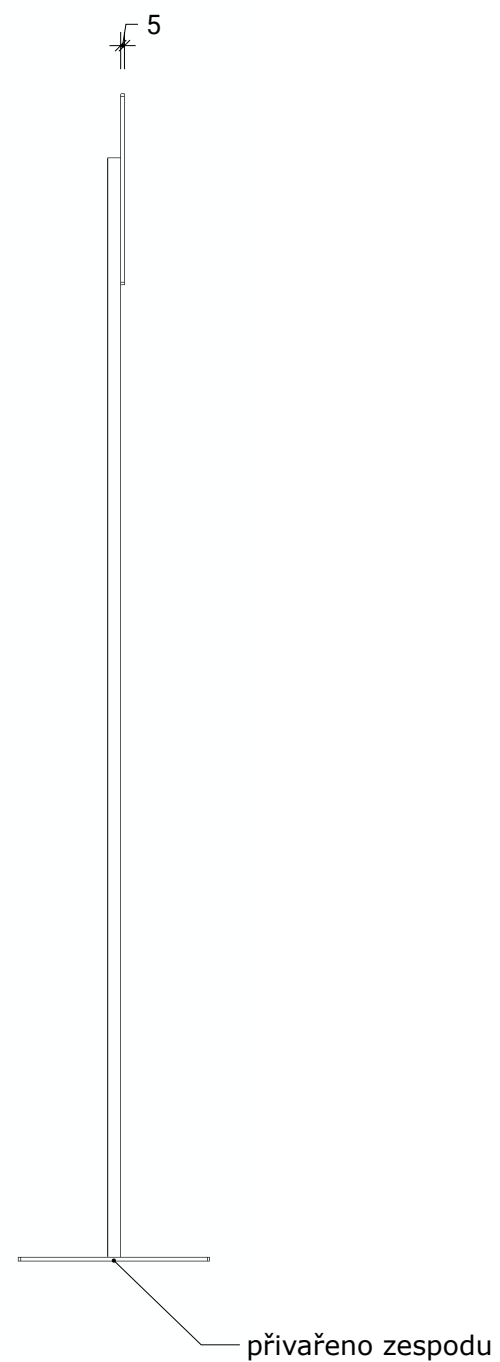




POHLED ZADNÍ

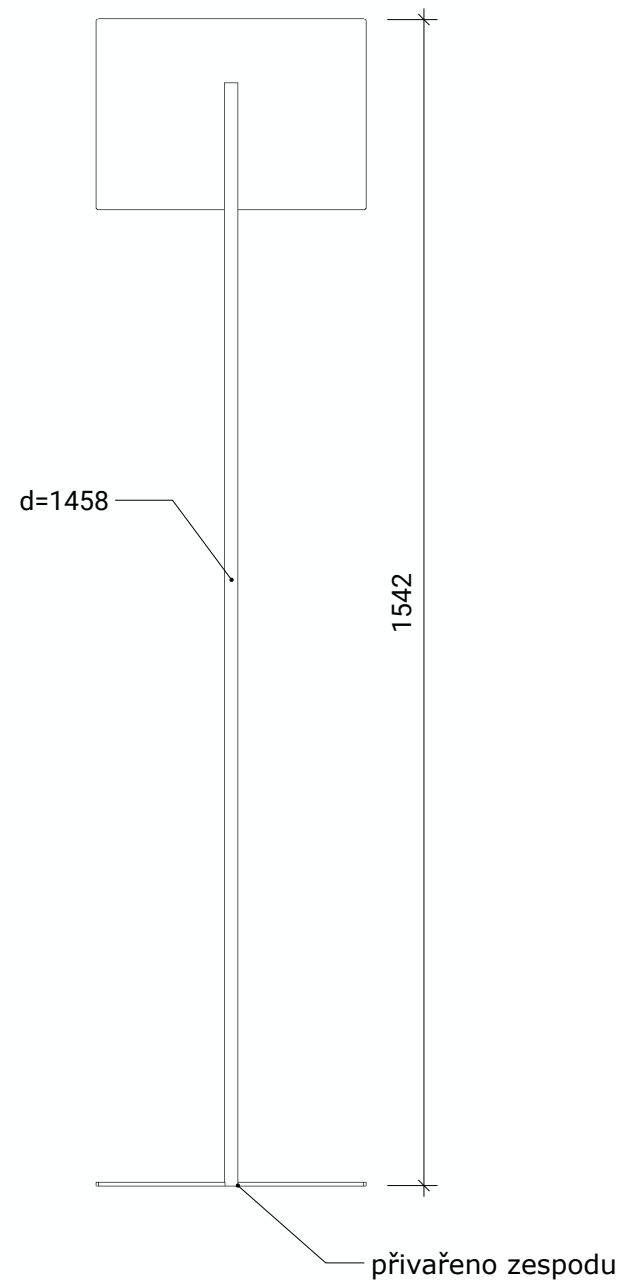

NÁHLED

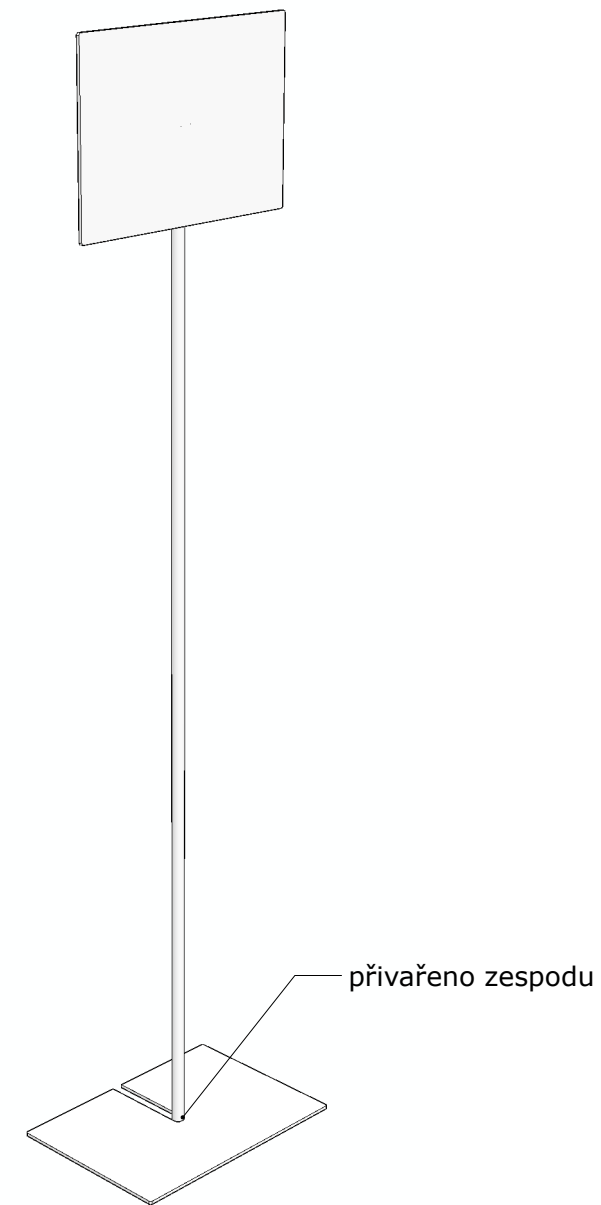

PŮDORYS

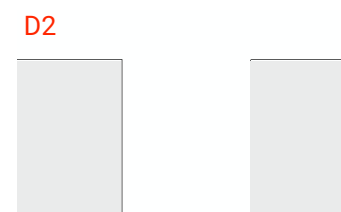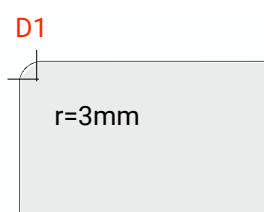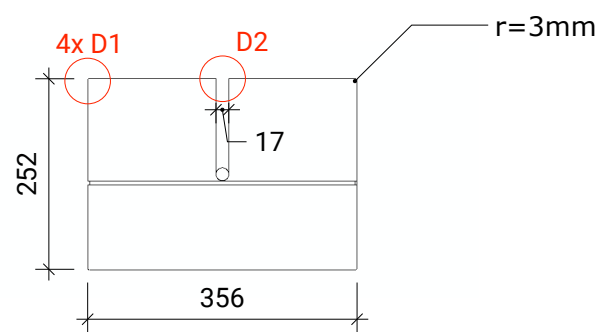

projekt: STOJAN NA FOTOGRAFII	fáze: studie interiéru	č.v.:
výkres: <b>POHLEDY</b>	měřítko: 1:10	<b>01</b>
	formát: A3	