


A-A

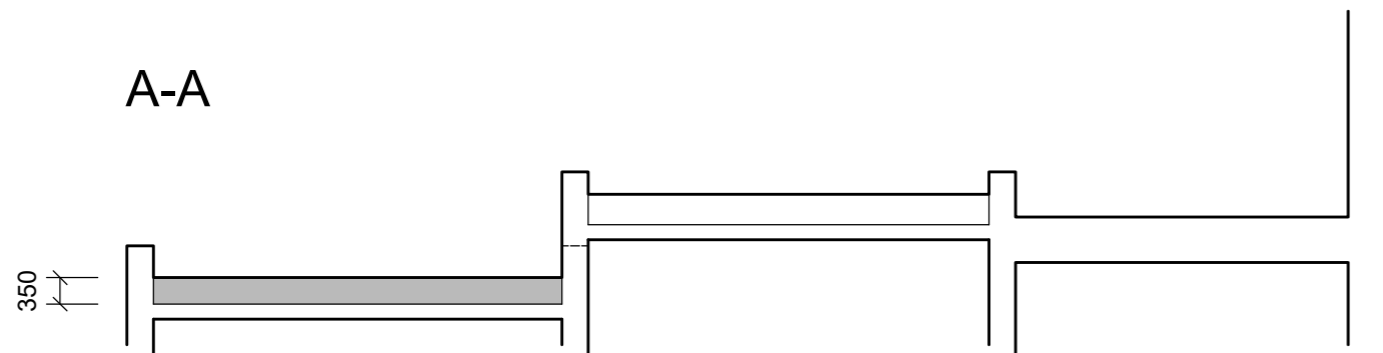

H.I.P.:	vypracovali:	profese:	<b>DADA</b> atelier dada architekti <small>Naardenská 672/2, 16200 Praha 6 - Liboc          www.atelierdada.cz, info@atelierdada.cz</small>
Ing. arch. Jaroslav Dada	Ing. arch. Jaroslav Dada Ing. arch. Hana Kotyzová	architektonicko-stavební část	
akce:	REKONSTRUKCE SPODNÍ ČÁSTI VEGETAČNÍ STŘECHY NAD GARÁŽEMI		stupeň: DSP
místo:	Č.P. 727, POZEMEK PARC. Č. 1683 KAT. ÚZEMÍ HOLEŠOVICE, PRAHA 7		formát: A3
zadavatel:	ÚŘAD PRO OCHRANU OSOBNÍCH ÚDAJŮ Pplk. SOCHORA 727/27, 170 00 PRAHA 7		datum: 05-2021
příloha:			měřítko: 1:100
<b>PŮDORYS / ŘEZ</b>			číslo přílohy: D.1 / 01