


PŘÍLOHA 1

Zákres vedení elektropřípojky a HDPE chráničky v mapě (katastrální)

SITUACE

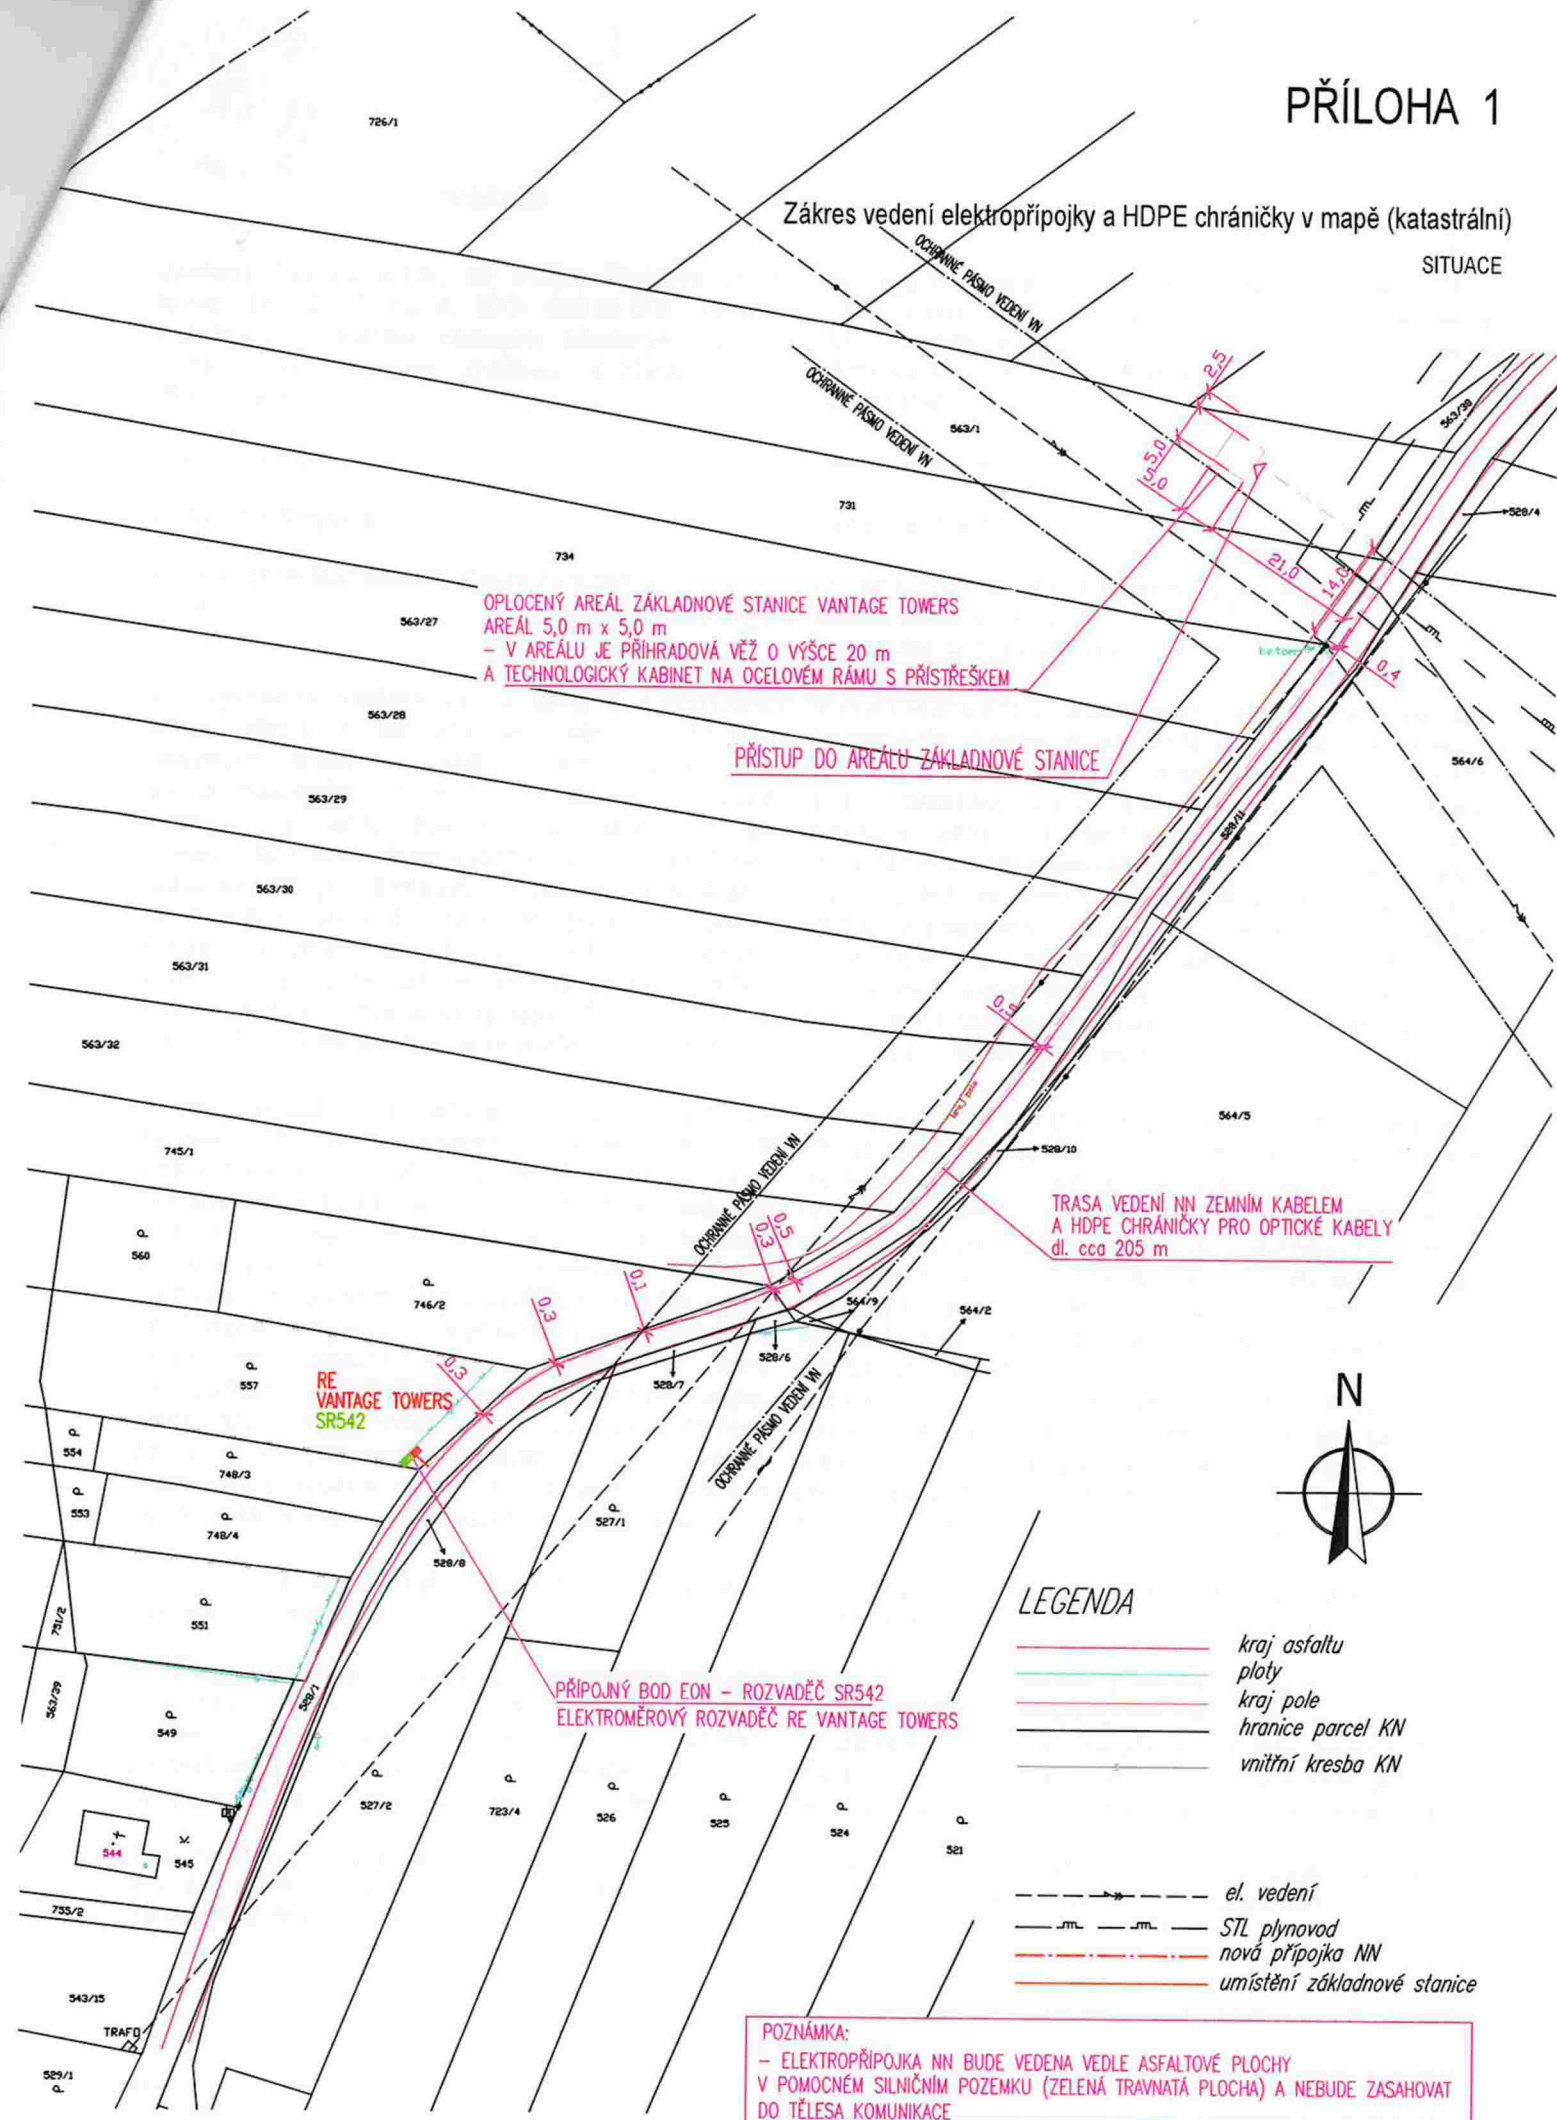

POVĚŘENÍ

AUTHORIZATION

Vantage Towers s.r.o., se sídlem Závašova 502/5, Nusle, 140 00 Praha 4, IČO: 090 56 009, zapsaná v obchodním rejstříku vedeném Městským soudem v Praze pod spisovou značkou: C 330005, (dále „Společnost“),

tímto pověřuje

Vantage Towers s.r.o., with the registered office at Závašova 502/5, Nusle, 140 00 Praha 4, Identification Number 090 56 009, registered in the Commercial Register maintained by the Municipal Court in Prague, File No. C 330005 (hereinafter the "Company")

hereby authorizes

zaměstnance Společnosti, datum narození
bytem („Zaměstnanec“),

an employee of the Company, date of
permanent residence at
(hereinafter the "Employee"),

aby vykonával veškeré úkony spojené s uzavíráním smluv týkajících se zřizování věcných břemen, nájemních smluv, a ostatních smluv vztahujících se k podnikatelské činnosti Společnosti v oblasti budování a údržby základnových stanic a sítí elektronických komunikací v jednotlivých místech České republiky (dále jen „Smlouvy“). Pověřený Zaměstnanec je zejména oprávněn zkoumat podmínky Smluv, kontrolovat plnění ze Smluv, účastnit se jednání a vznášet na nich připomínky, návrhy týkající se Smluv a tyto Smlouvy uzavírat/podepisovat. Toto pověření neopravňuje Zaměstnance ke zcizování nemovitostí;

to execute any and all acts relating to entering into Easement Agreements, Lease Agreements and other agreements concerning the Company's business in the area of building and maintaining BTSs and electronic communication networks within the territory of the Czech Republic (hereinafter the "Agreements"). The Employee is authorised, including but not limited, to examine terms and conditions of the Agreements, to check performance thereof, to participate in negotiations and to raise objections and motions relating to the Agreements and to execute/sign the Agreements. The Authorization does not empower the Employee to alienate real estates;

a aby zastupoval Společnost při všech jednáních na všech úřadech a orgánech veřejné správy ČR v záležitostech výstavby, provozu, oprav, úprav, modernizací a sdílení telekomunikačních stožárů sítí elektronických komunikací, a to zejména na referátech ochrany životního prostředí, na stavebních úřadech, na dotčených správách CHKO a Národních parků, a dále při všech jednáních s příslušnými distribučními společnostmi ohledně způsobů fakturace a řízení souvisejících s posuzováním odběru elektrické energie. Zaměstnanec je zejména oprávněn podávat a přebírat žádosti a jiné písemnosti, podávat návrhy a opravné prostředky a vzdávat se jich a vést jednání jménem Společnosti ve všech výše uvedených záležitostech.

and to represent the Company at all negotiations before all offices and public administration authorities of the CR in the matters relating to building, operating, repairing, adjusting, renovating and sharing telecommunication masts of electronic communication network, including but not limited to environmental departments, building offices, protected landscape area administrations and national park administrations, and further at all negotiations with power distribution plants concerning the methods of billing and the procedure of assessing consumption of electric power. The Employee is authorised to file and take over applications and other papers, to file motions and remedies and to waive them and to act on behalf of the Company in respect of all the above-mentioned matters.

Toto pověření se uděluje na období ode dne jeho vystavení do dne 31. 3. 2023.

This Authorization is effective from the date of its granting to 31 March 2023.

Pověřený Zaměstnanec je ve výše uvedeném rozsahu a po výše uvedenou dobu oprávněn a pověřen jednat jménem Společnosti samostatně. Pověřený Zaměstnanec není oprávněn dle svého uvážení jmenovat zástupce se všemi či částí oprávnění dle tohoto pověření.


The authorized Employee is entitled and authorized to act on behalf of the Company independently in the above-described extent and for the above-specified period of time. The Employee is not entitled to appoint a substitute at her discretion, with all or part of the powers granted hereunder.

Toto pověření je vyhotoveno v českém a anglickém jazyce. V případě rozporů mezi českou a anglickou verzí má přednost česká verze.

This Authorization is drafted in Czech and English language. In case of discrepancies between the Czech and the English version the Czech version shall prevail.

V Praze dne 18.7.2022

In Prague on

 

Faint, illegible text is visible through the redaction, appearing as light gray shadows of the original document's content.


Katastrální území: Úholc




LEGENDA

- 563/4 porcelit čísla pozemkové parcely
- 564 pozemkové číslo fyzické parcely
- hranice parcel KN
- 563/4 SIL plynové
- 563/4 své přípoje IN vodáren
- 563/4 směškové sítě vodáren
- 563/4 hranice vodáren

563/4

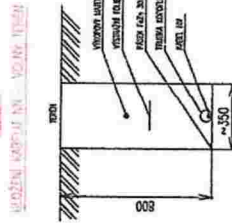

563/4

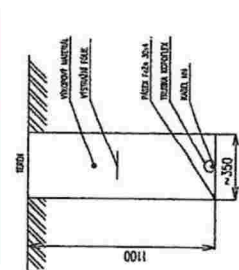

PŘED ZÁKLADNÍM VÝSTAVBY PŘÍPOJKY NN BUDĚ VELENÍ SÍTI
A JEJICH OCHRANĚ PRÁVID PŘESNĚ VÝKONNÉ PŘÍLOŽNÝM SPRACOVÍ SÍTI

04					
03					
02					
01					
00	05/2018				
REVIZE	DATA	POPIS ZMĚNY			

AGCE: ZÁKLADNÍ STANICE TELEKOMUNIKAČNÍ SÍŤE VODÁRENE CZECH REPUBLIC O.S.
RYCHTÁŘOV, p.č. 563/1, k.ú. LHOŤA
SOUDNICE 103-84, IČ: 16501157, IČ: 48191039

MAJĚK VÝKRESU: [REDACTED]

PROJEKT: PP

ČÍSLO: 22177

MĚŘÍTKO: 1:1000

MAJĚK VÝKRESU: VÝRCH

ČÍSLO VÝKRESU: E-01

PŘÍPOJKA NN – SITUACE