


LEGENDA

- CETIN-stávající sítě
- CETIN-stávající sítě
- CETIN-stávající sítě

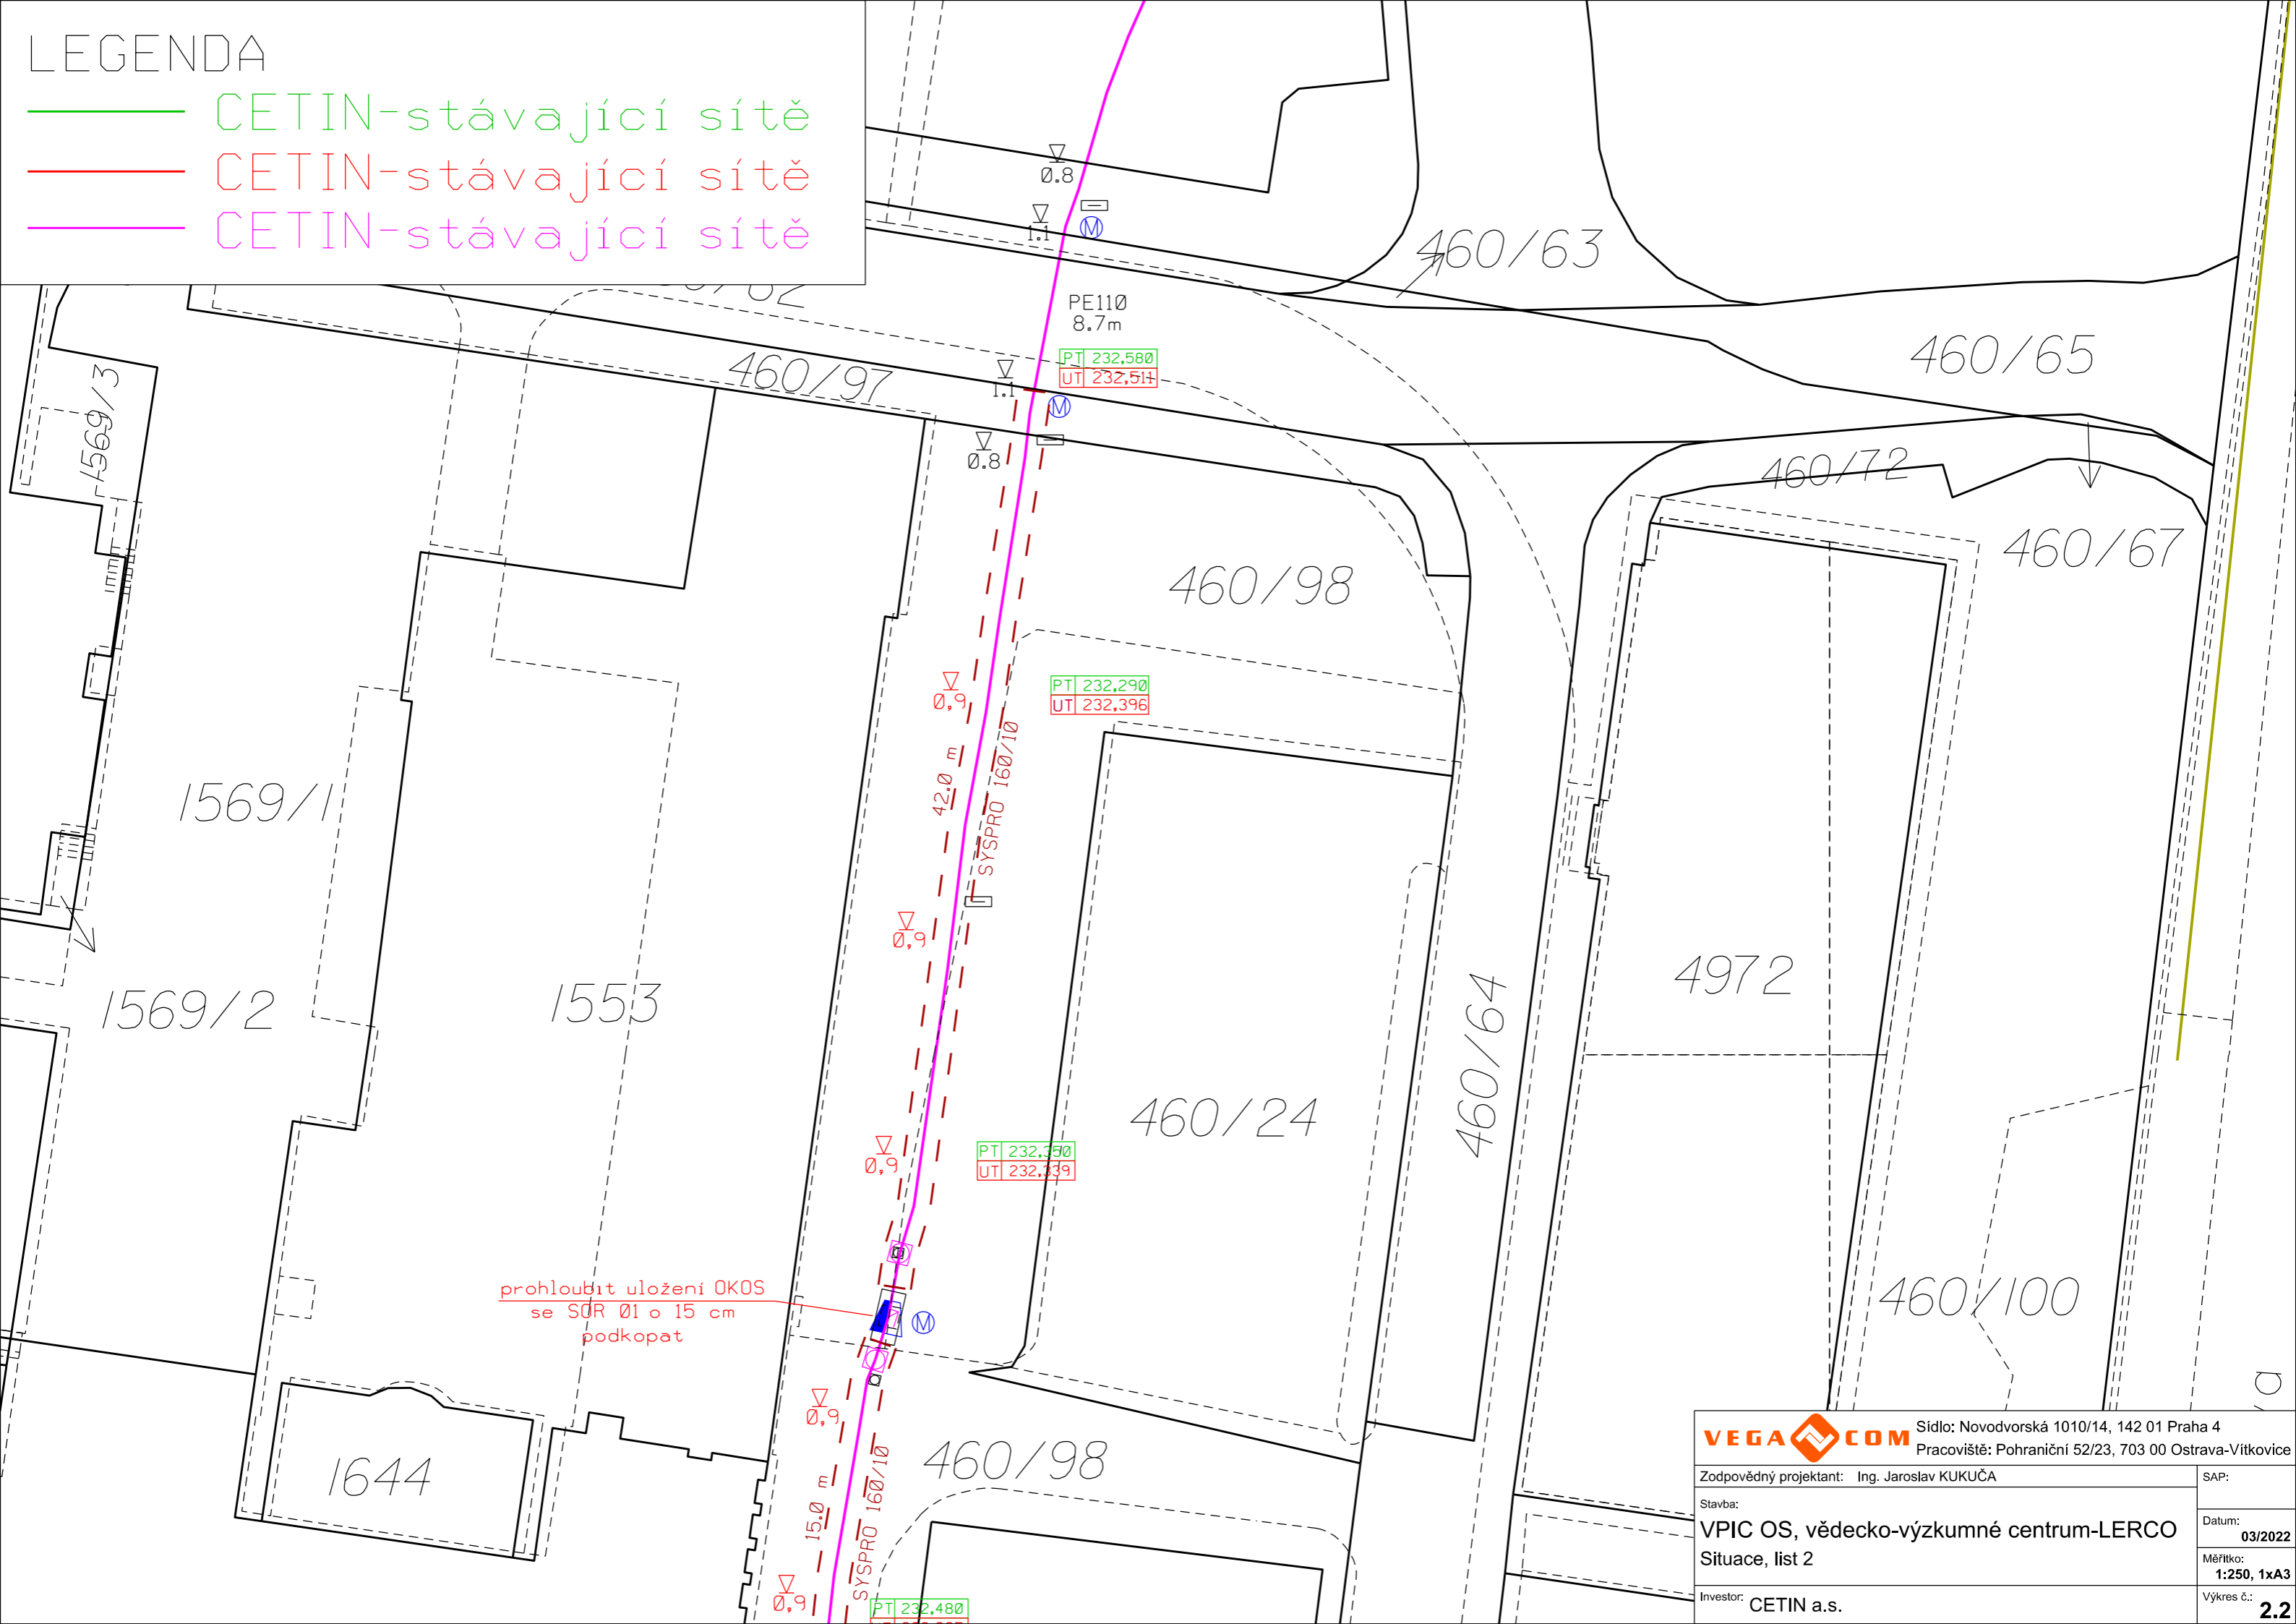

VEGA COM		Sídlo: Novodvorská 1010/14, 142 01 Praha 4 Pracoviště: Pohraniční 52/23, 703 00 Ostrava-Vítkovice
Zodpovědný projektant:	Ing. Jaroslav KUKUČA	SAP:
Stavba:	VPIC OS, vědecko-výzkumné centrum-LERCO Situace, list 2	Datum: 03/2022
Investor:	CETIN a.s.	Měřítko: 1:250, 1x A3
		Výkres č.: 2.2